



EDIFICIO PARA EL BANCO DE VALENCIA EN BENFAYO

ESCALA = 1:100

Valencia Mayo 1953  
EL ARQUITECTO

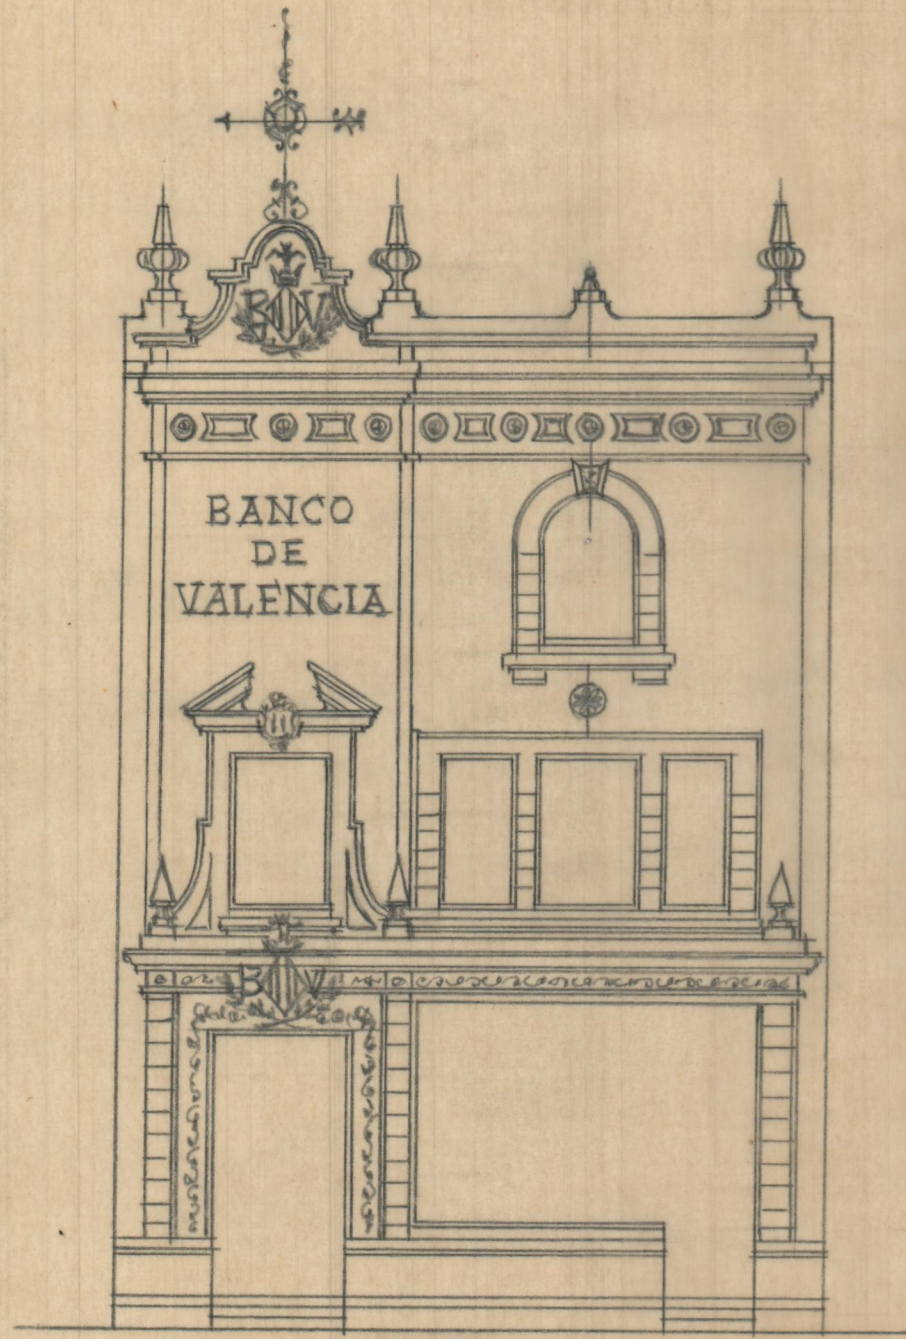

*Frente*

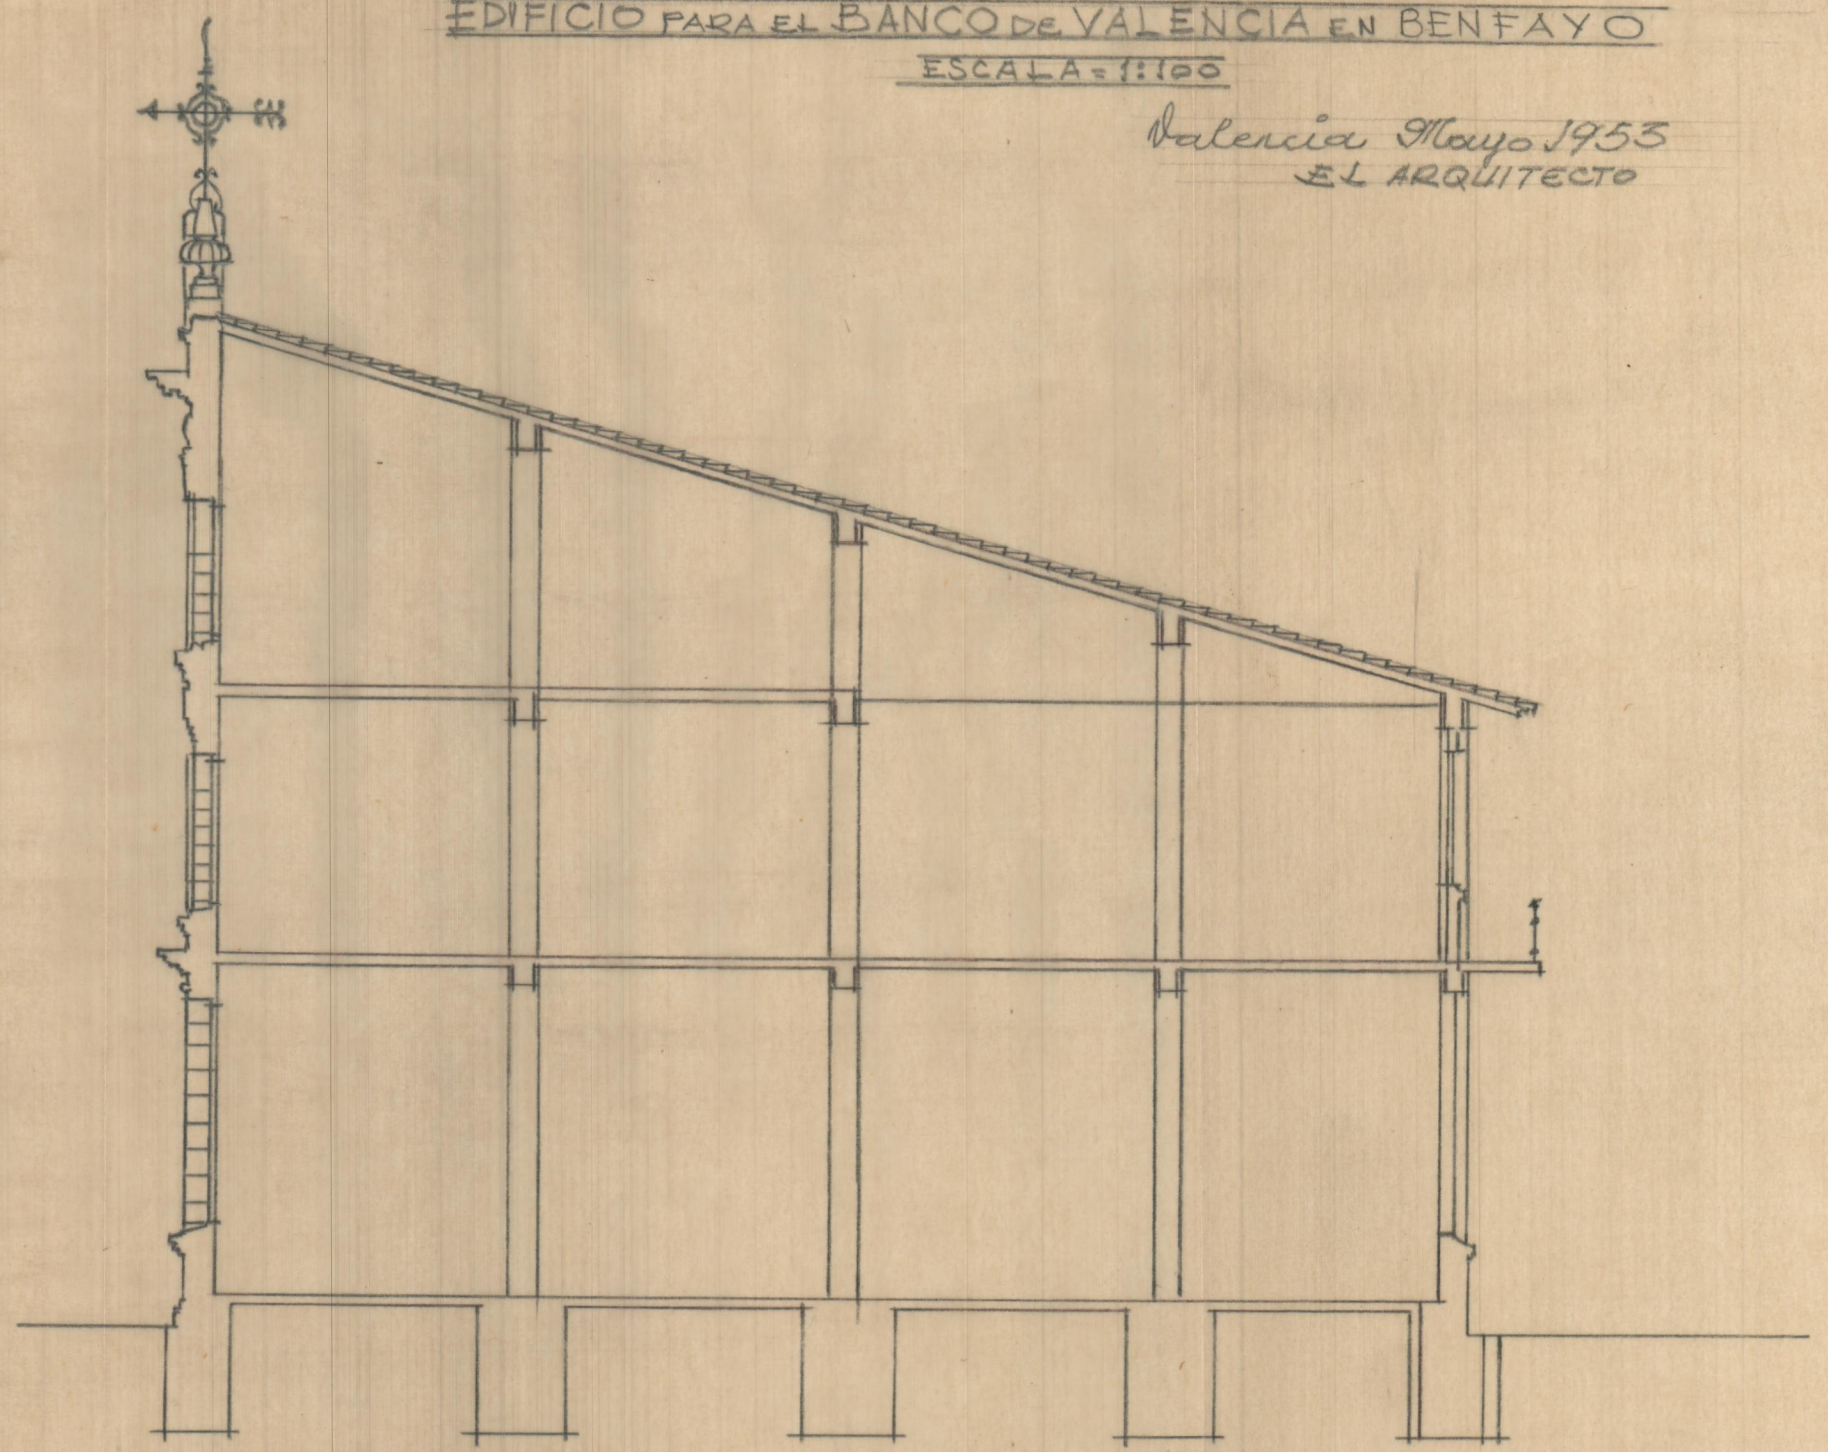

*Sección longitudinal*