



BENIFAYO

1/1.000

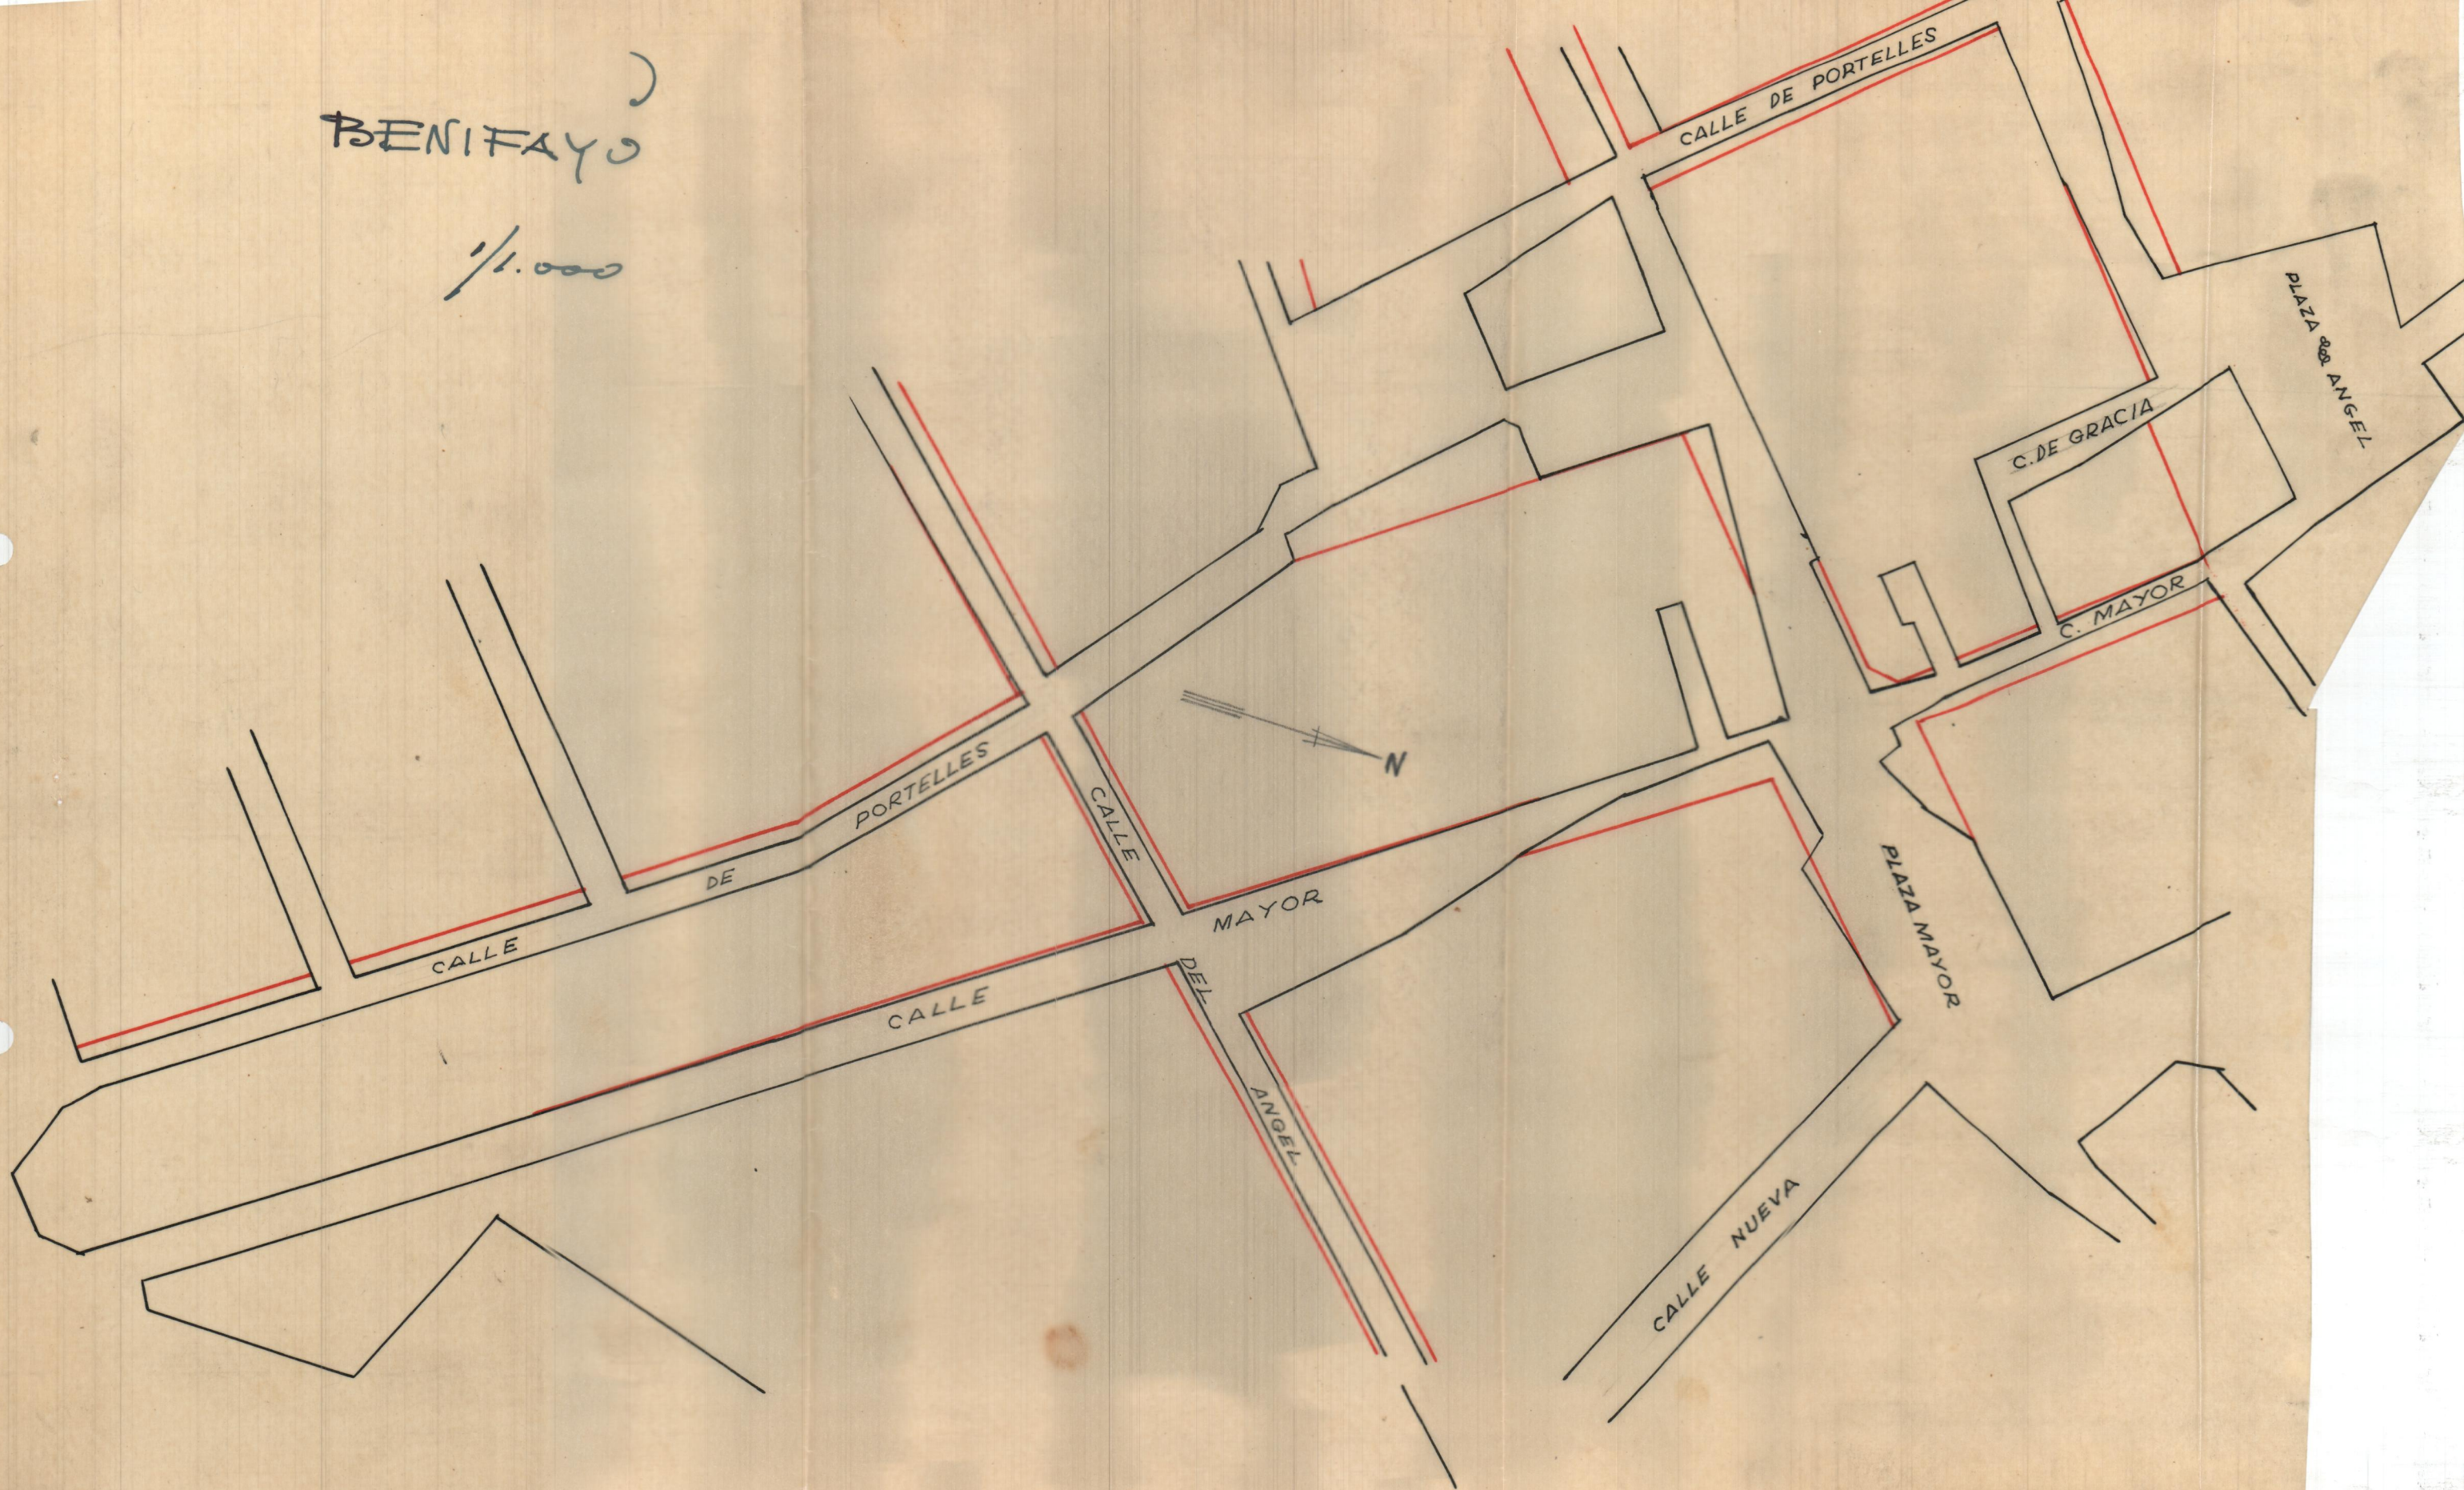

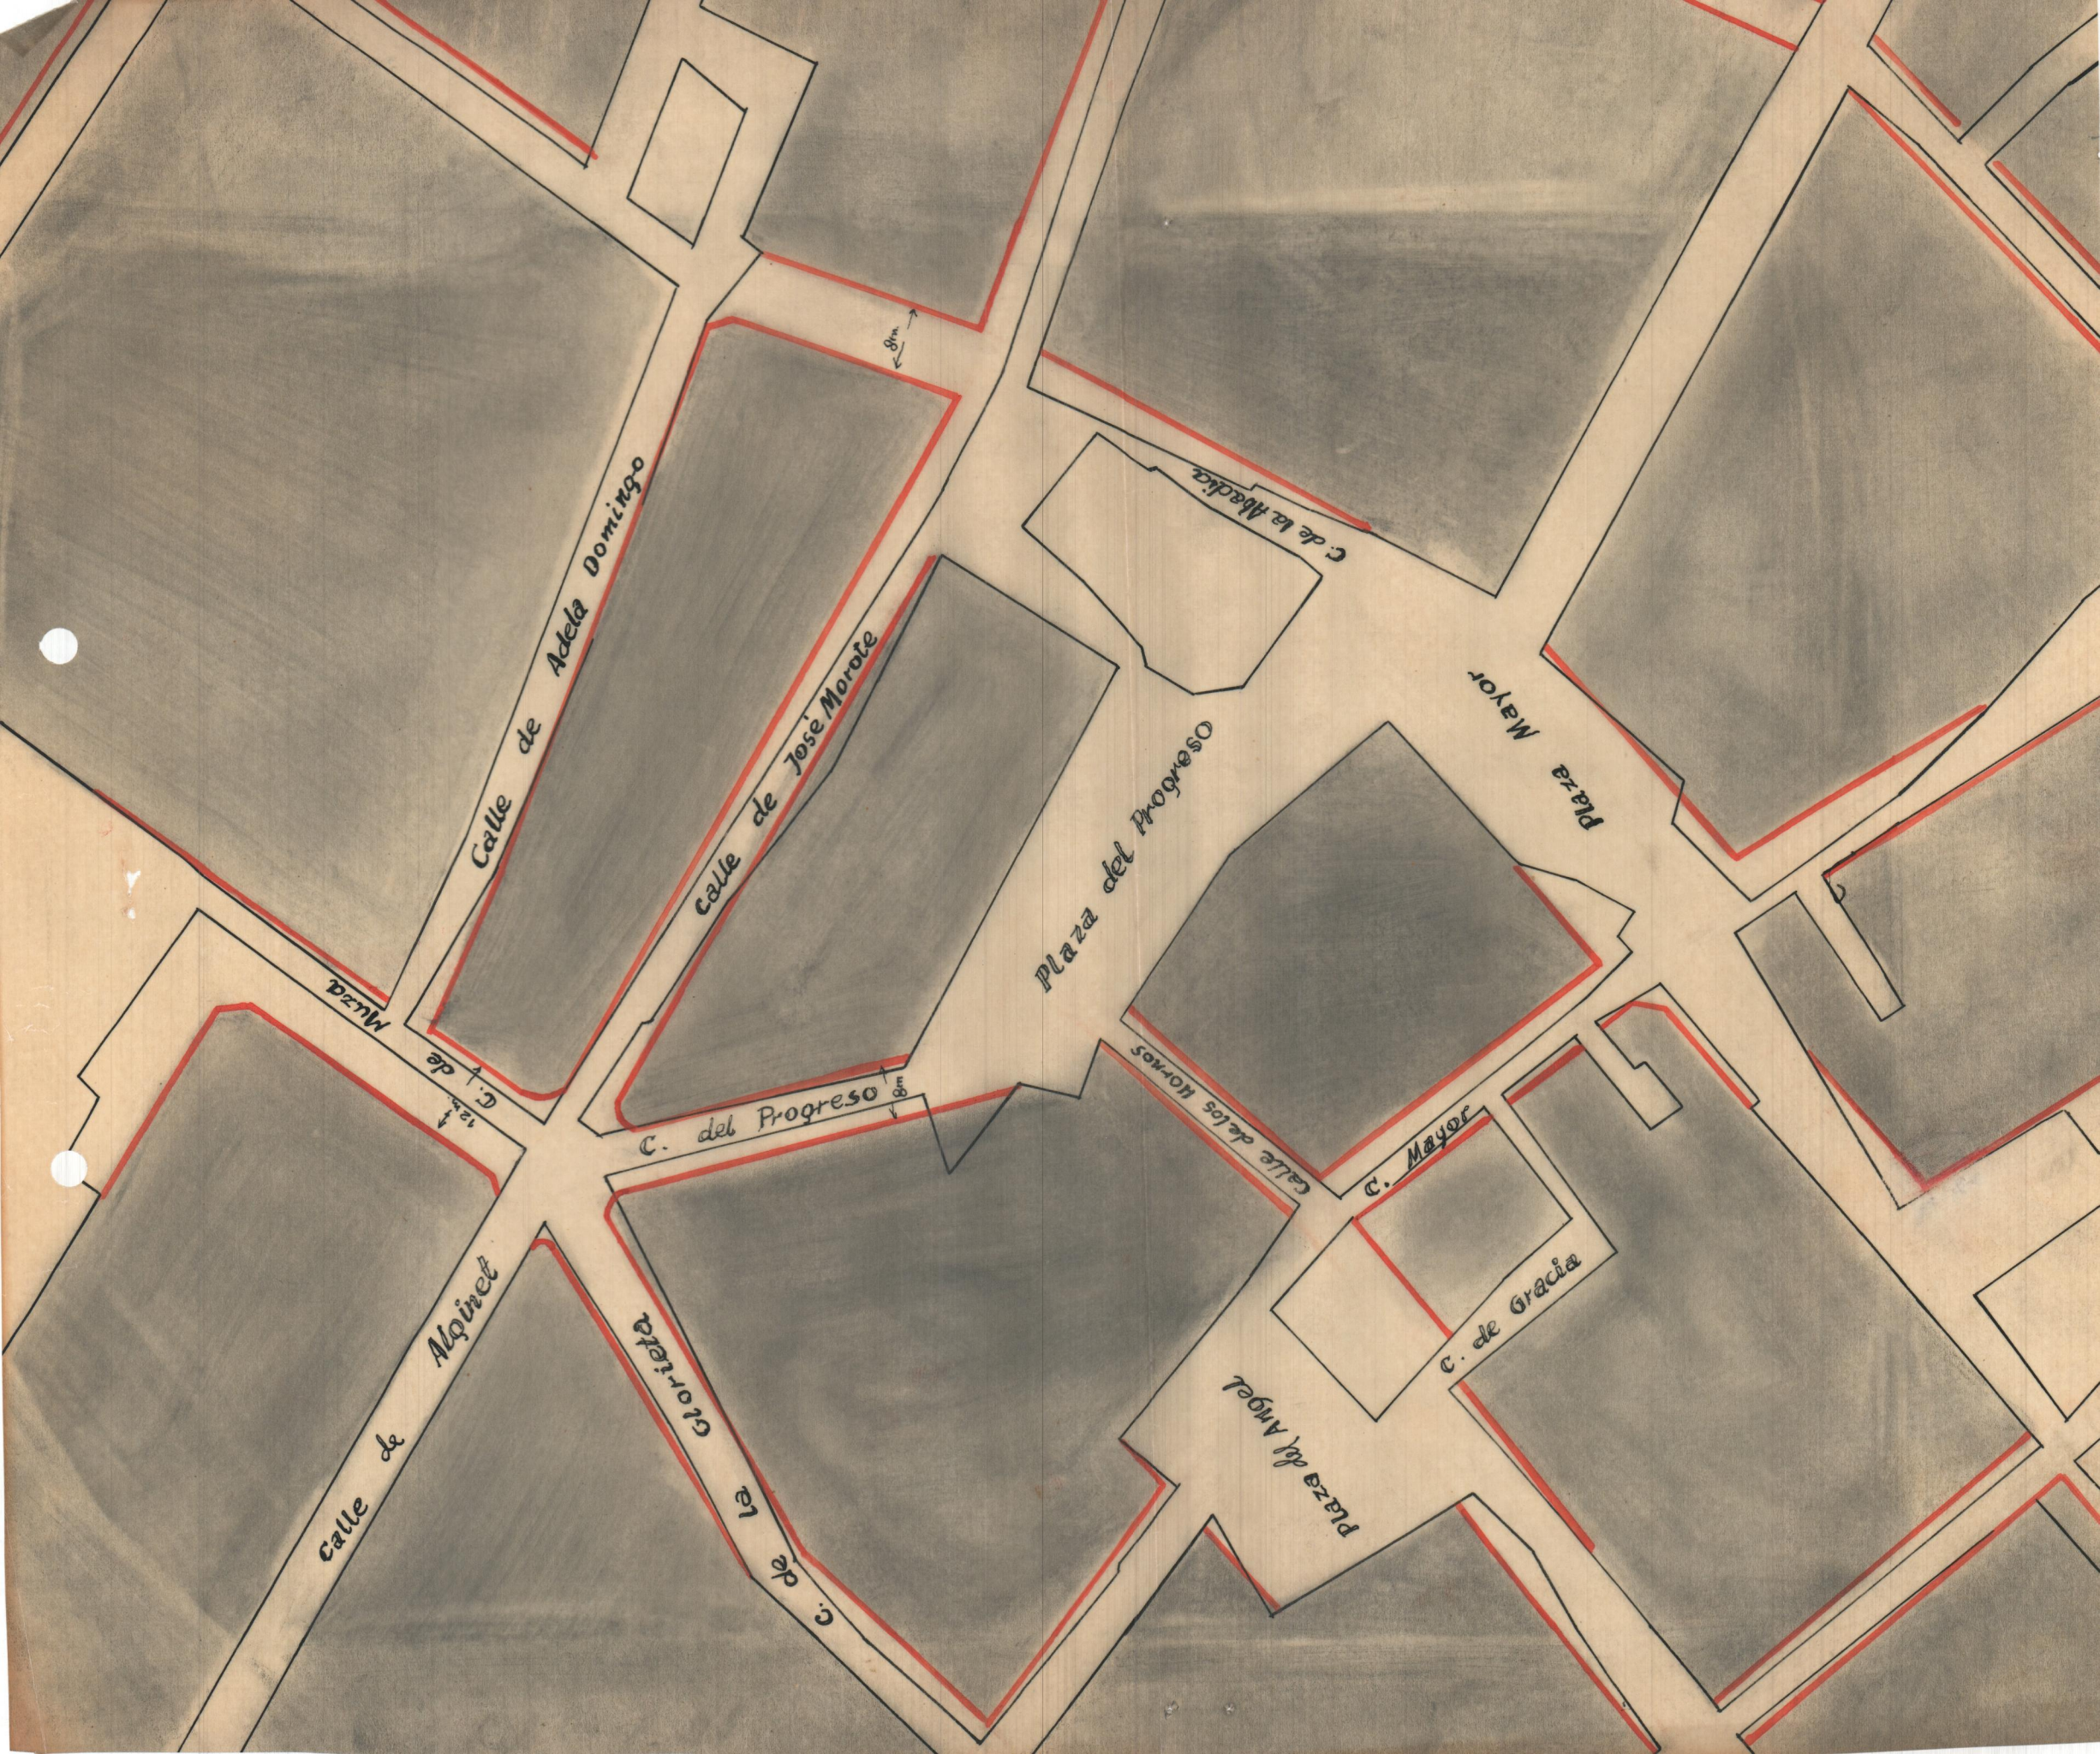

Calle de Alpinet

Calle de Adela Domingo

Calle de Jose Morote

C. del Progreso

Calle de los Hornos

C. Mayor

C. de Gracia

Plaza del Angel

Plaza del Progreso

Plaza Mayor

C. de la Abadía

C. de Muzd

8m

8m

12m