



EDIFICIO PARA EL BANCO DE VALENCIA  
EN ALGEMESI - E. - 1:100  
GENIPAYO

Valencia - Mayo - 1953  
EL ARQUITECTO

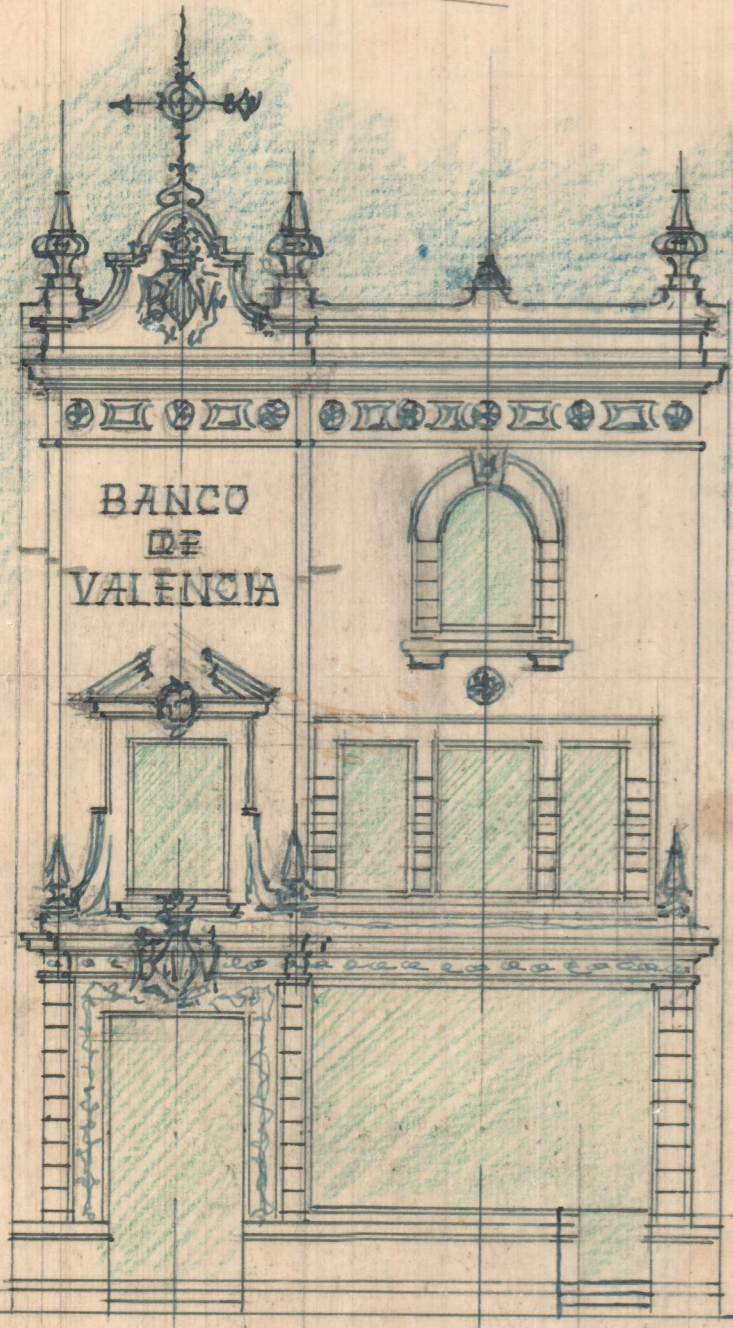

FRENTE

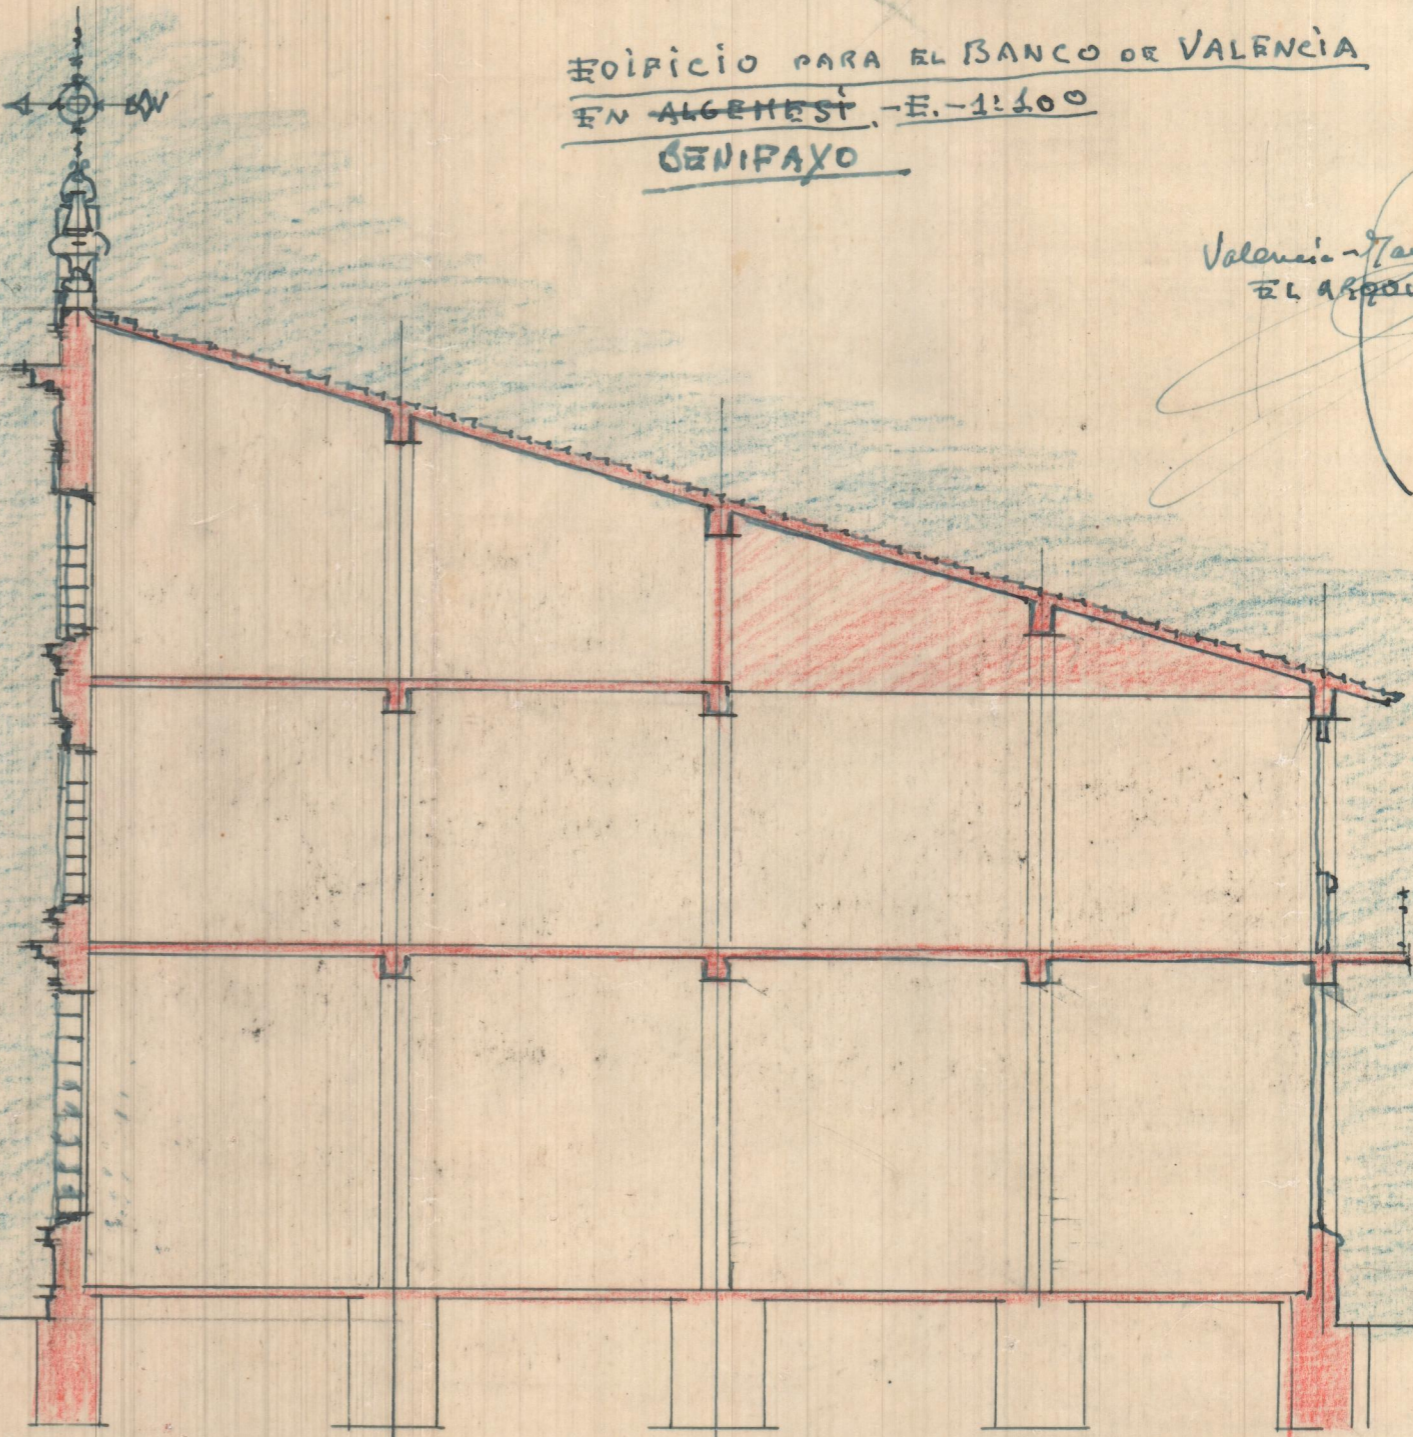

SECCION LONGITUDINAL