


BANCO DE VALENCIA EN BENIFAYÓ
CALLE NUEVA Nº 4
E.-1:100

- ① — 62'75 m²
- ② — 61'98 "
- ③ — 56'42 "
- ④ — 52'61 "
- ⑤ — 83'85 "
- ⑥ — 79'95 "
- 397'56 m²

D. JOSE CARBONELL
D. JOSE GRAU
D.

D. JOSE DUART
D. VICENTE LLACER

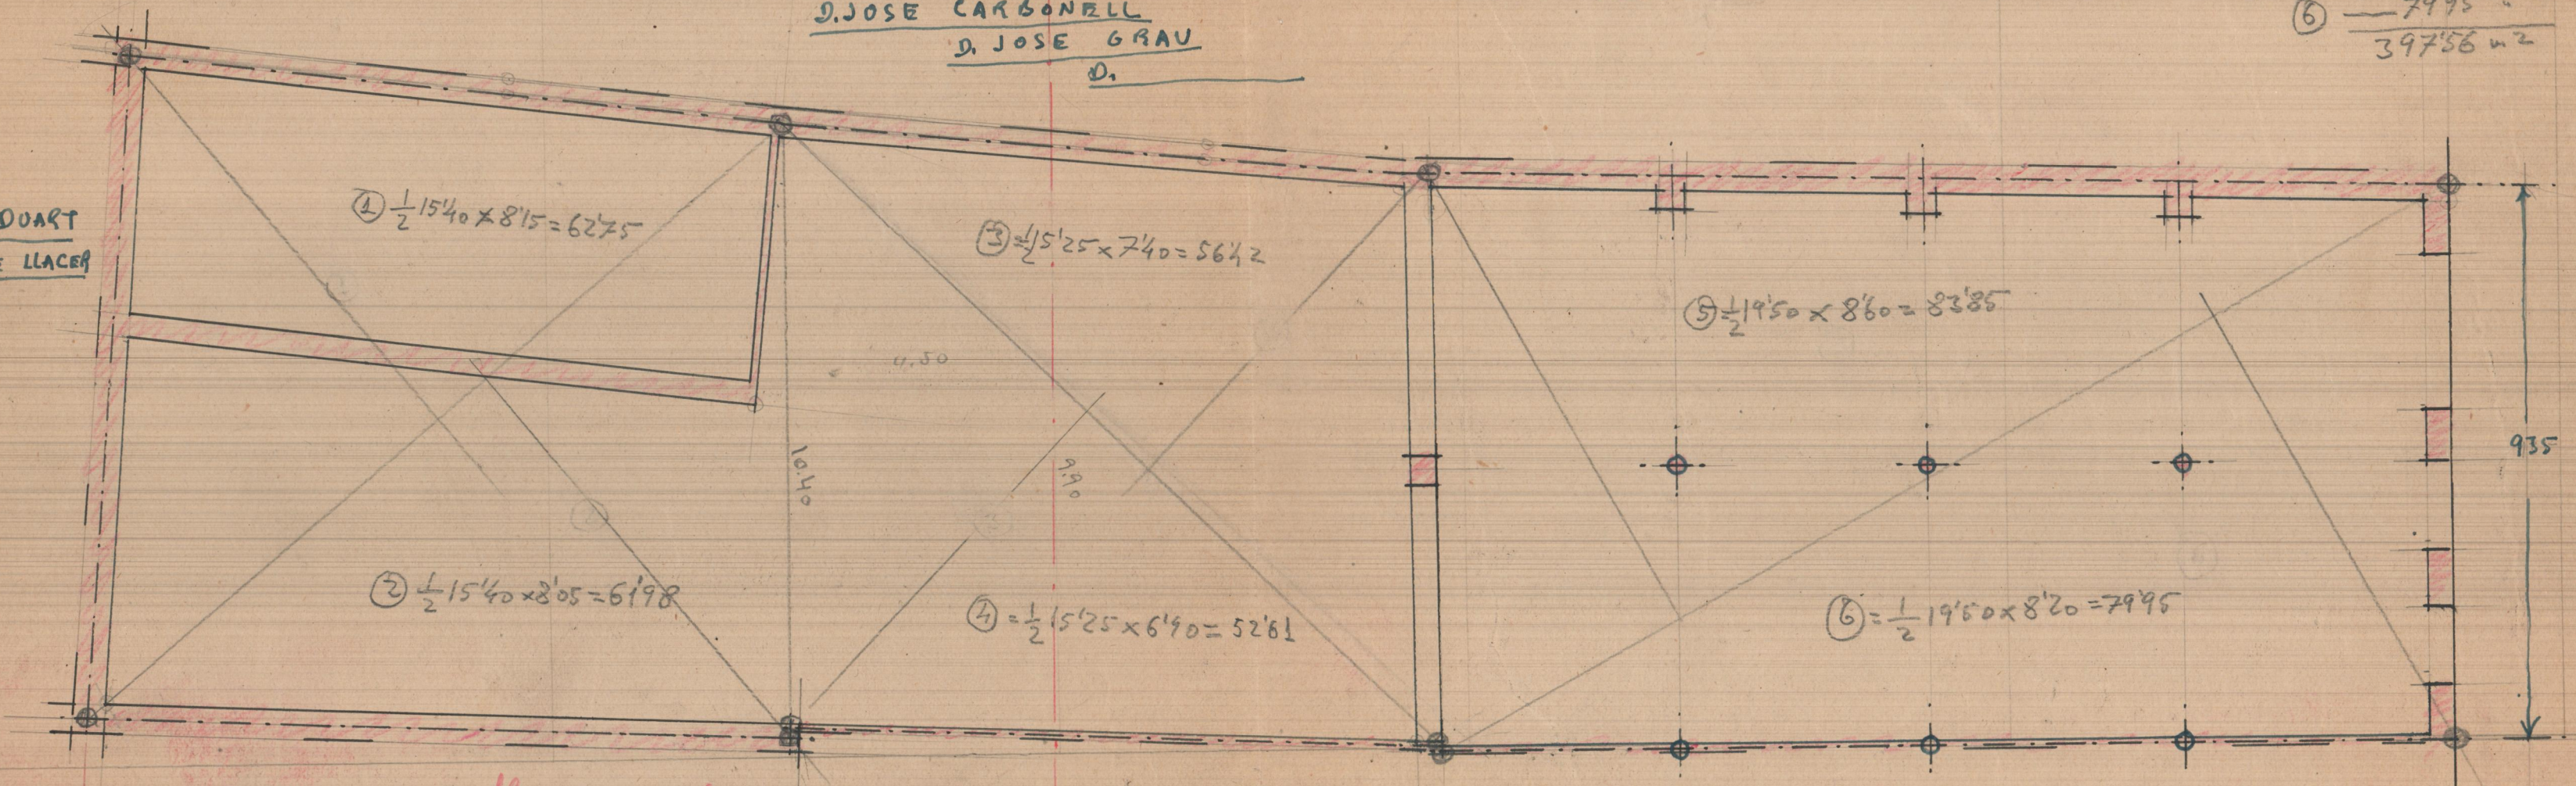

① $\frac{1}{2} 15'40 \times 8'15 = 62'75$

③ $\frac{1}{2} 15'25 \times 7'40 = 56'42$

⑤ $\frac{1}{2} 19'50 \times 8'60 = 83'85$

② $\frac{1}{2} 15'40 \times 8'05 = 61'98$

④ $\frac{1}{2} 15'25 \times 6'90 = 52'61$

⑥ $\frac{1}{2} 19'50 \times 8'20 = 79'95$

*Plan que se puede
 enaguar sup. 170.41 m²*

CAJA DE CREDITO AGRICOLA

29.70

935