




Planta de sirios y de vigas

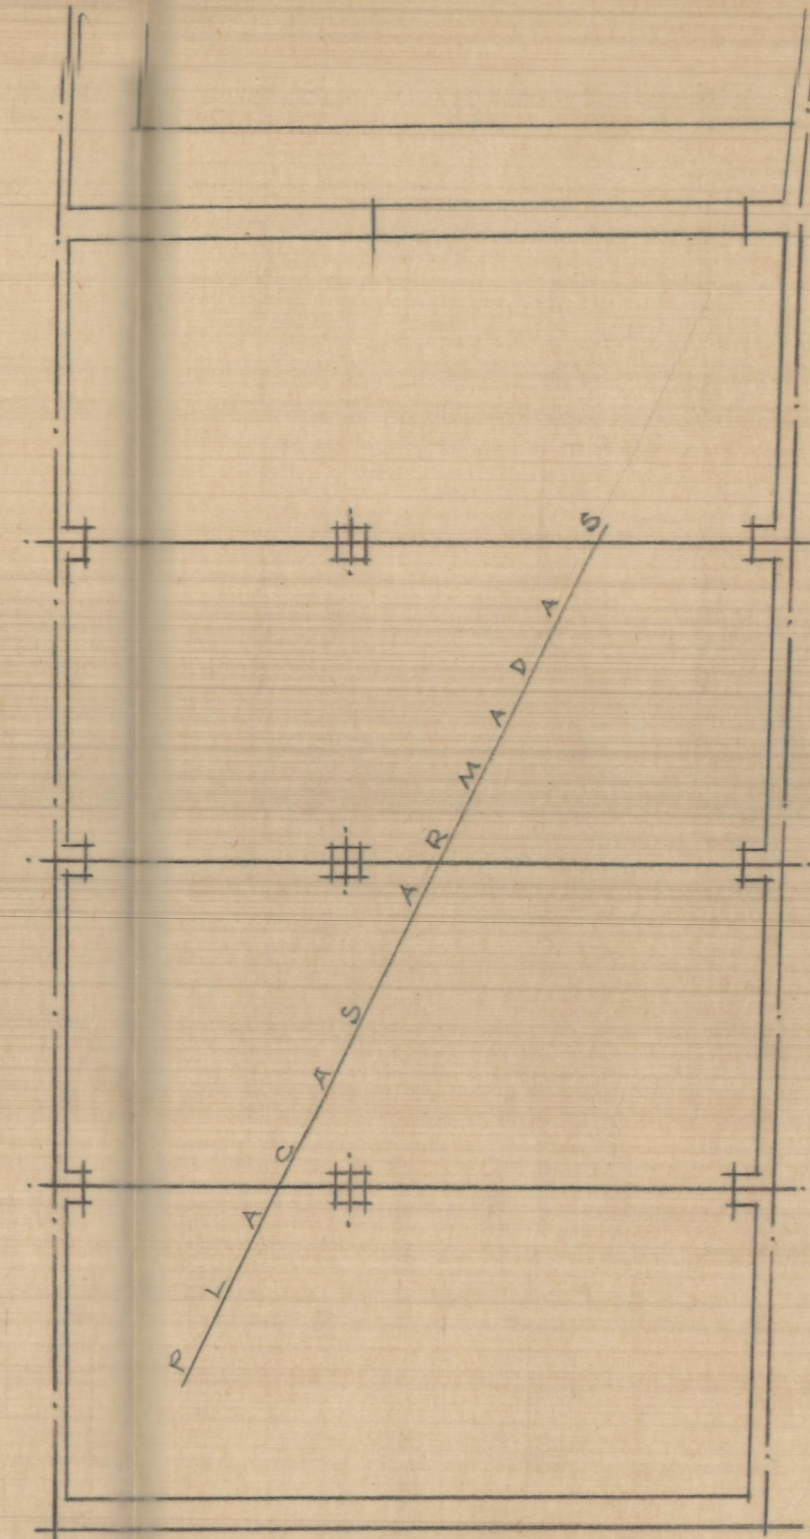


Primer entramado de piso

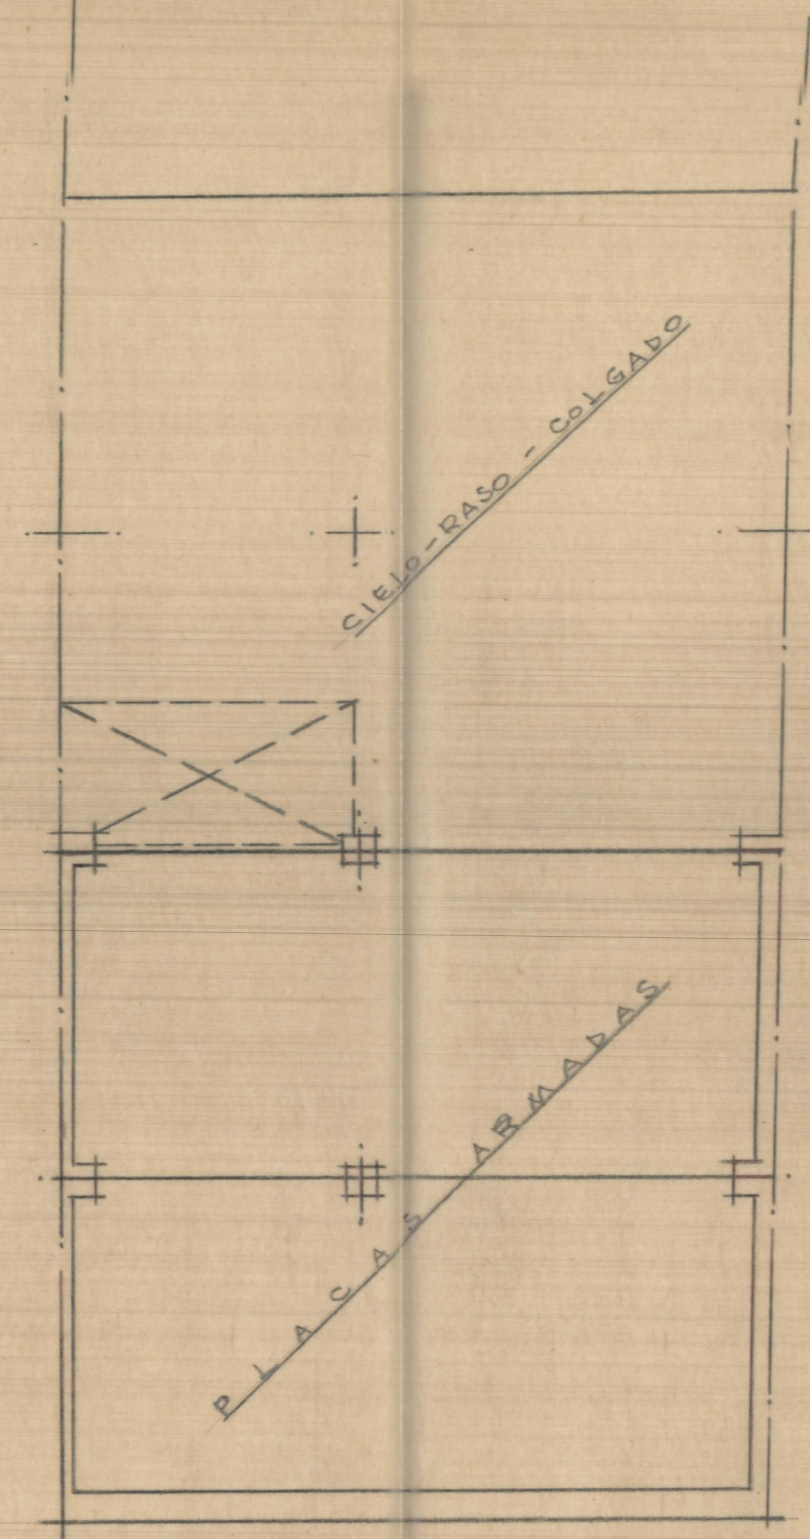


Segundo entramado de piso

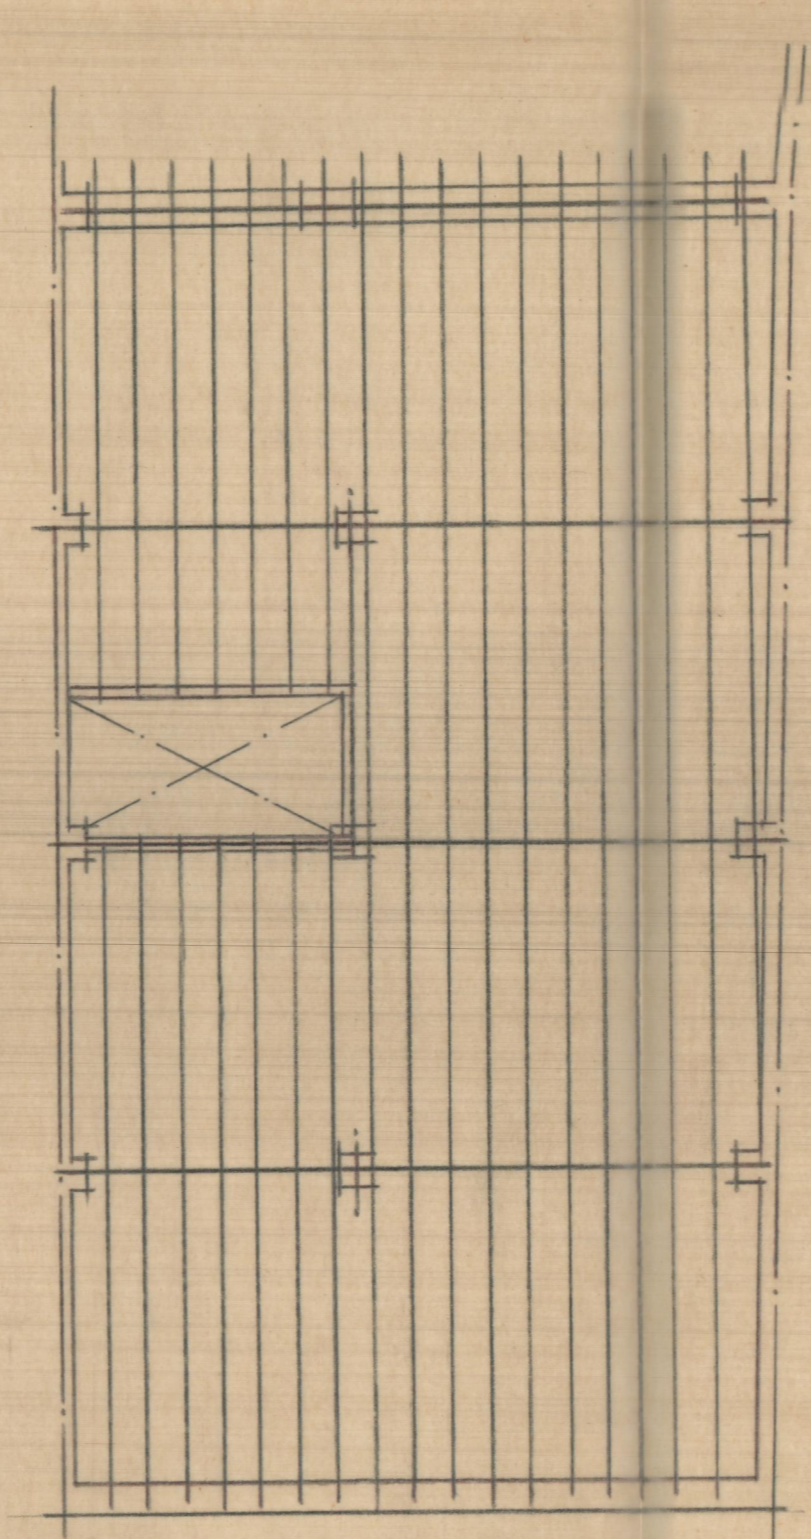


Entramado de cubiertas

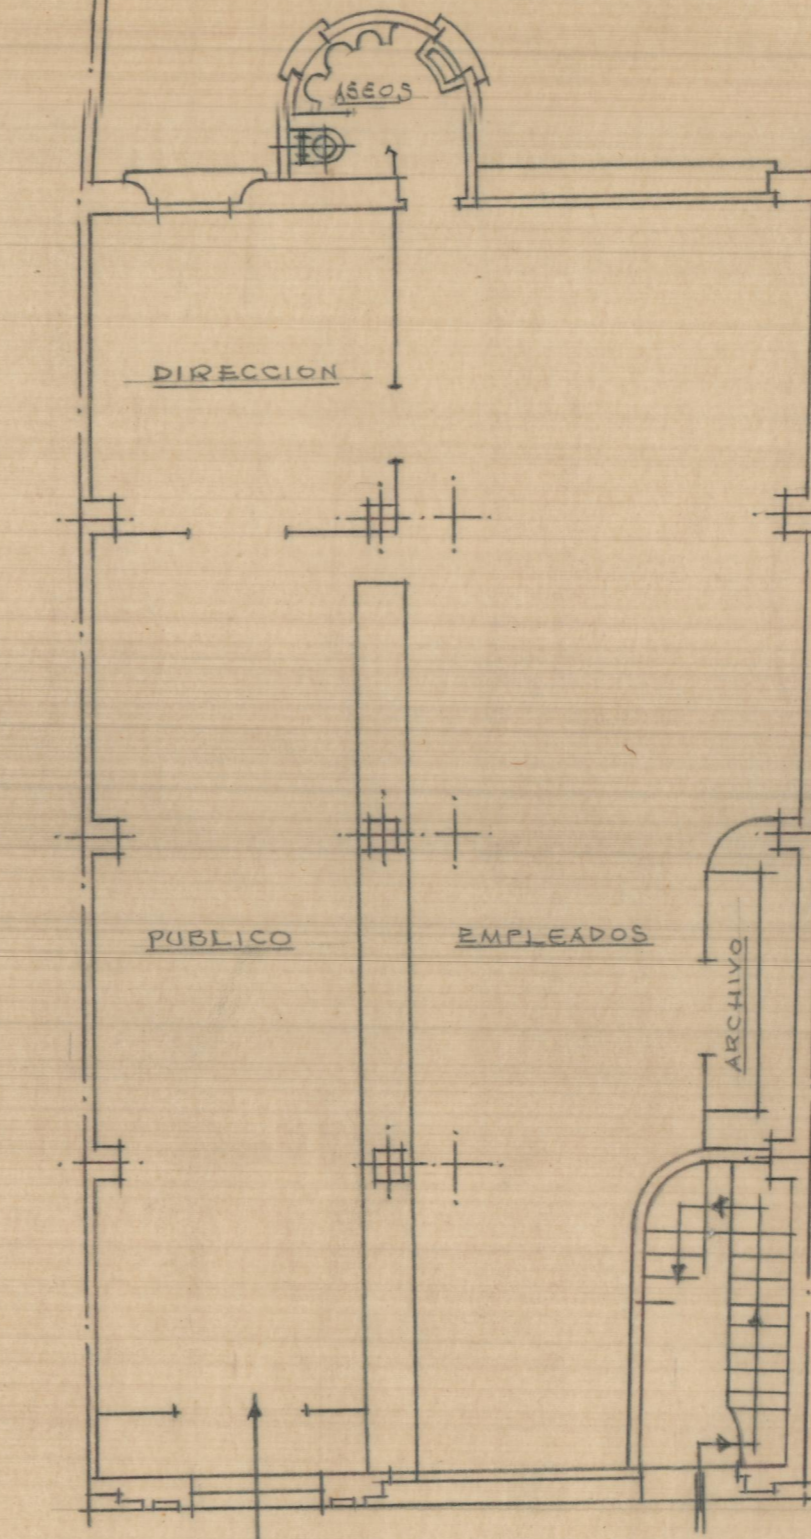

Planta de oficinas

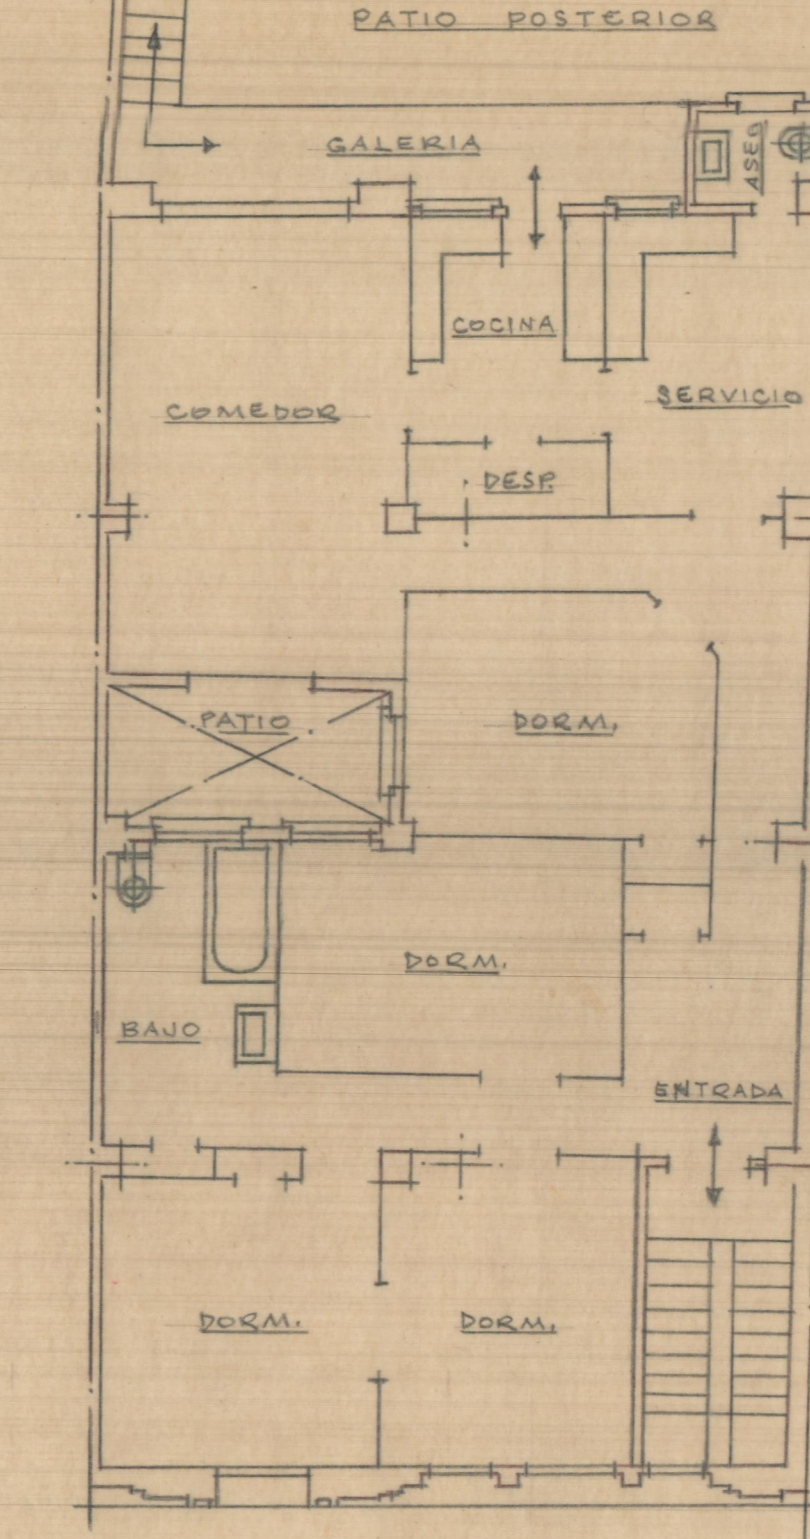

Planta de las viviendas

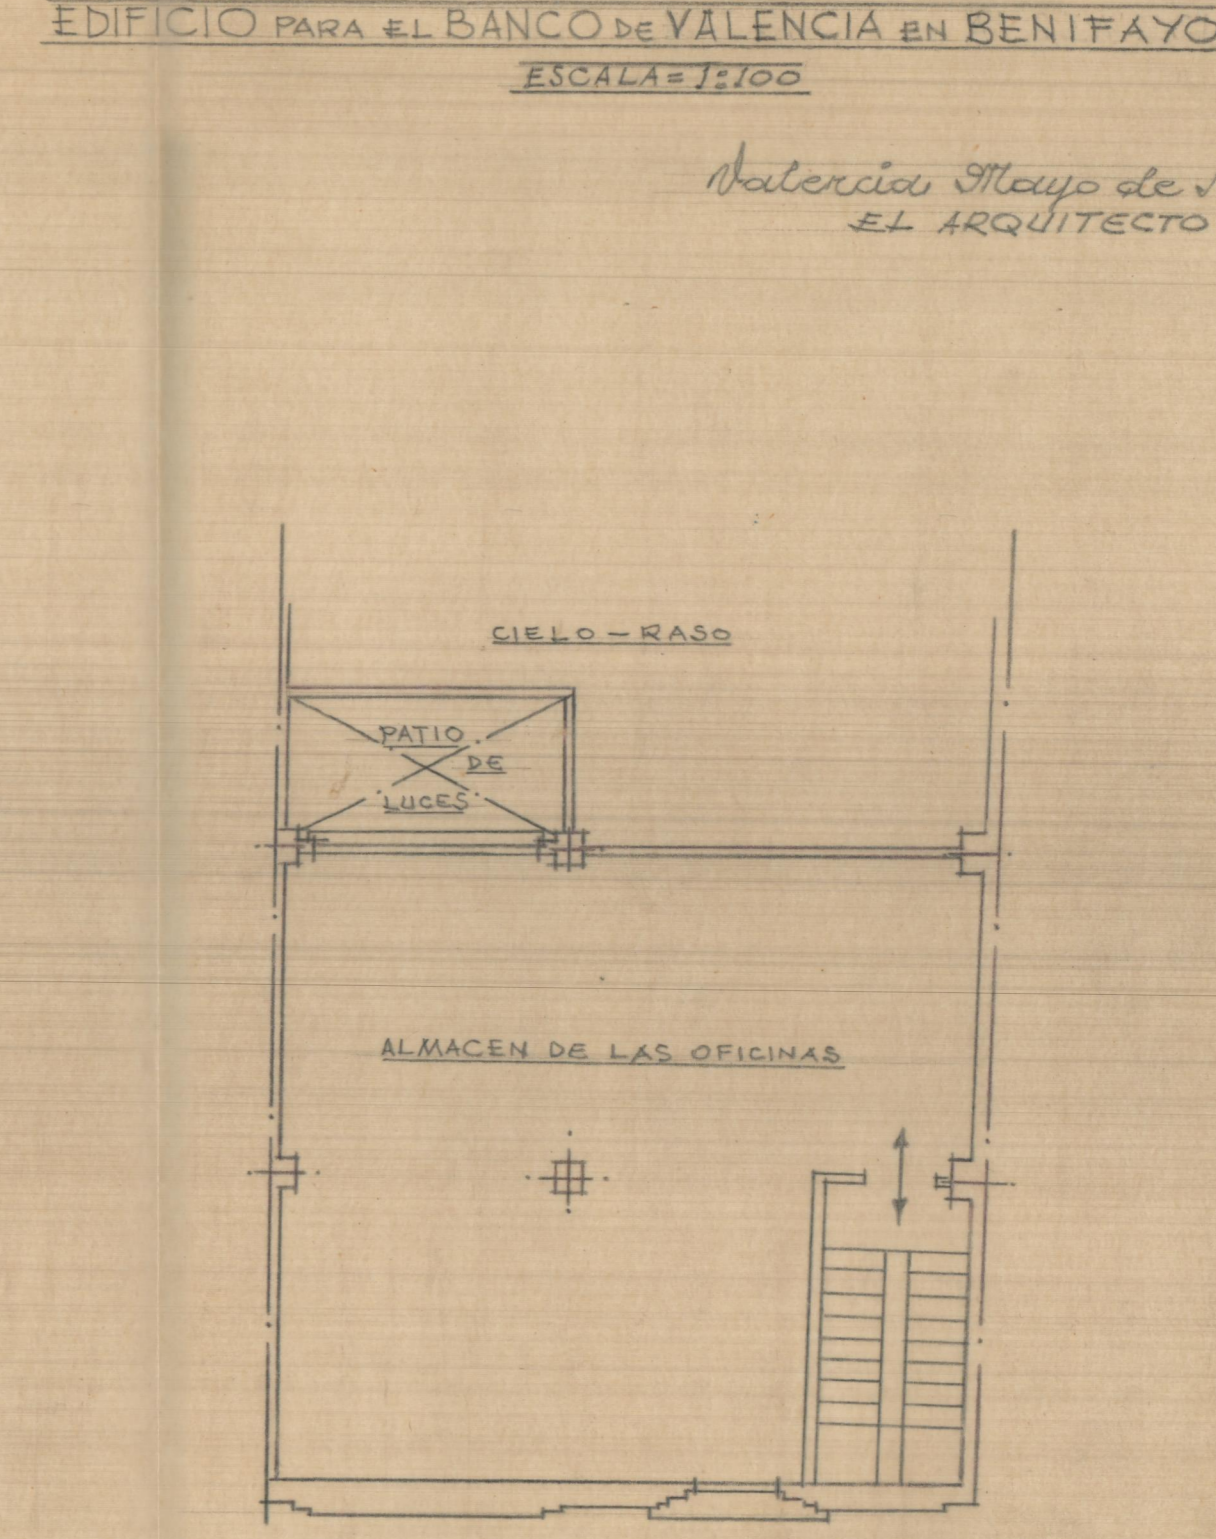

Planta alta

EDIFICIO PARA EL BANCO DE VALENCIA EN BENIFAYO

ESCALA = 1:100

Valencia Mayo de 1953  
EL ARQUITECTO