



ALCUDIA DE CARLET. - CROQUIS - E. - 1:100.

FEBRERO DE 1960

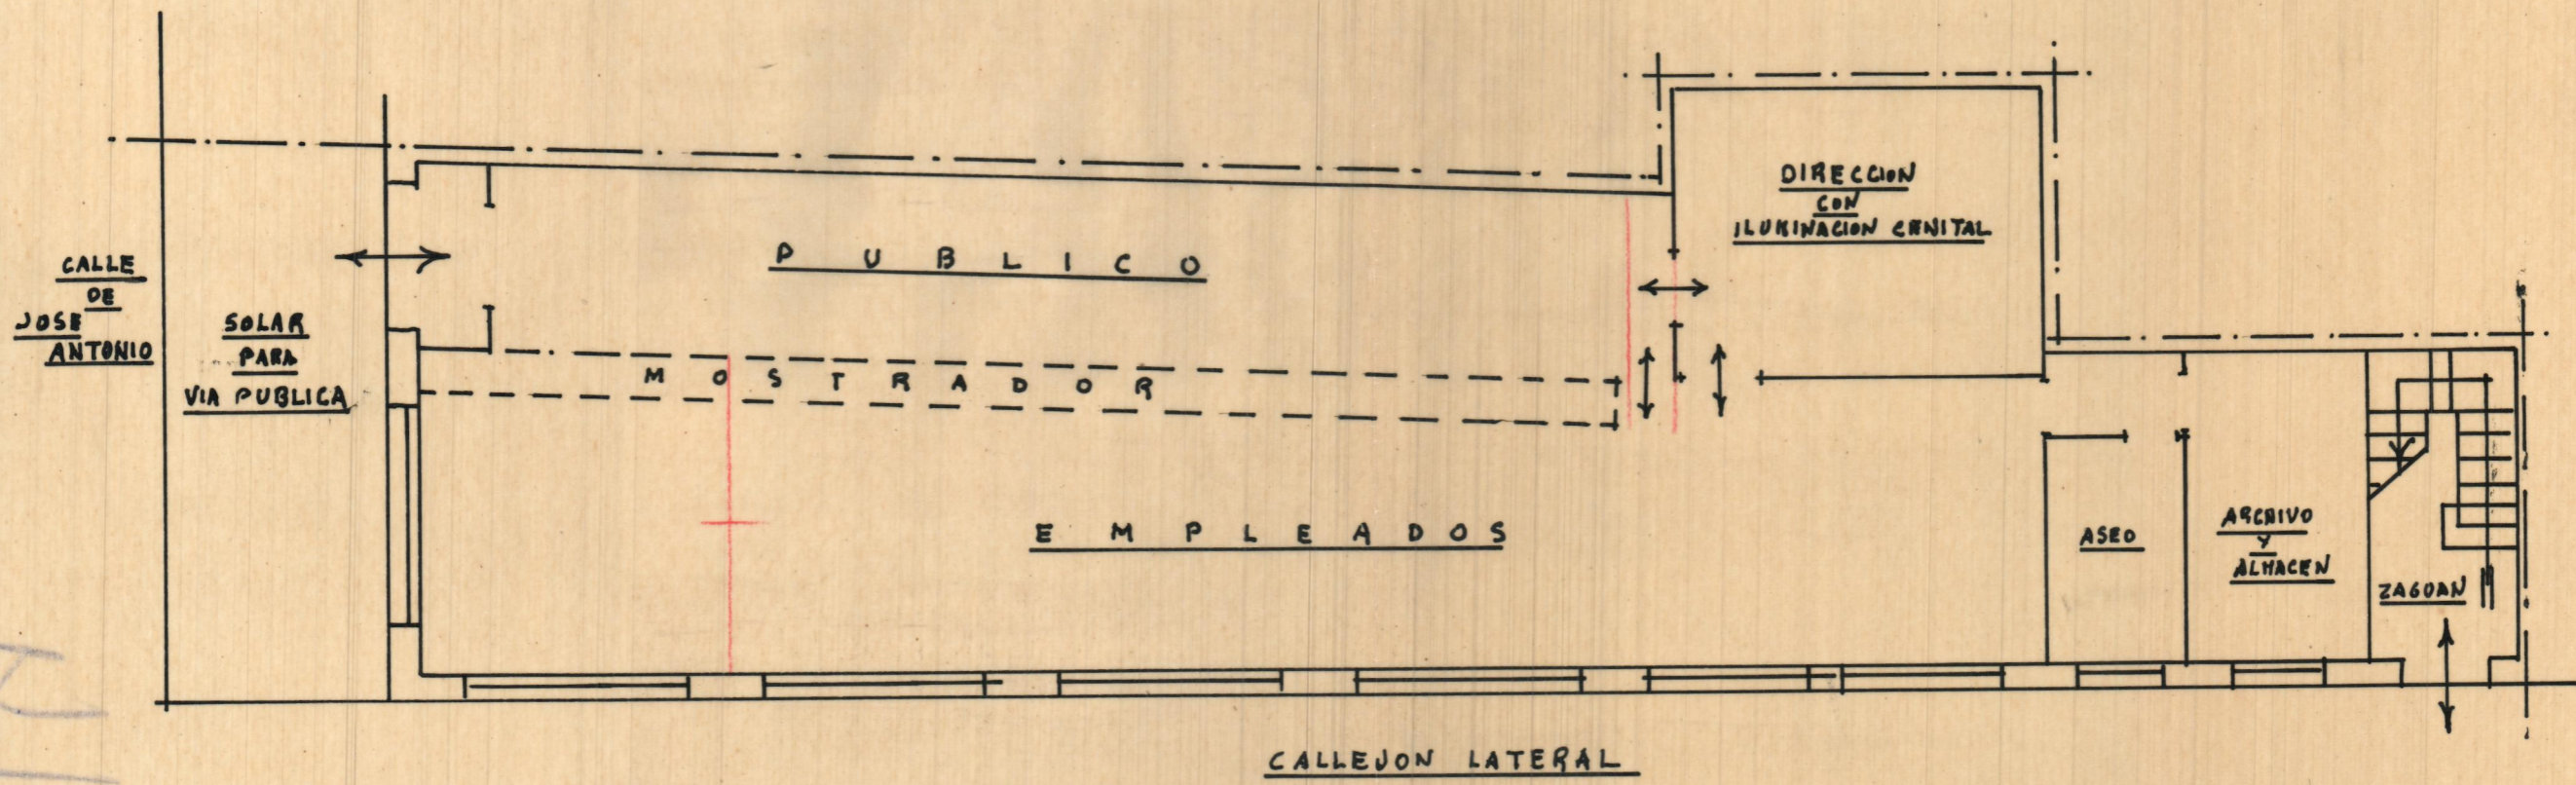

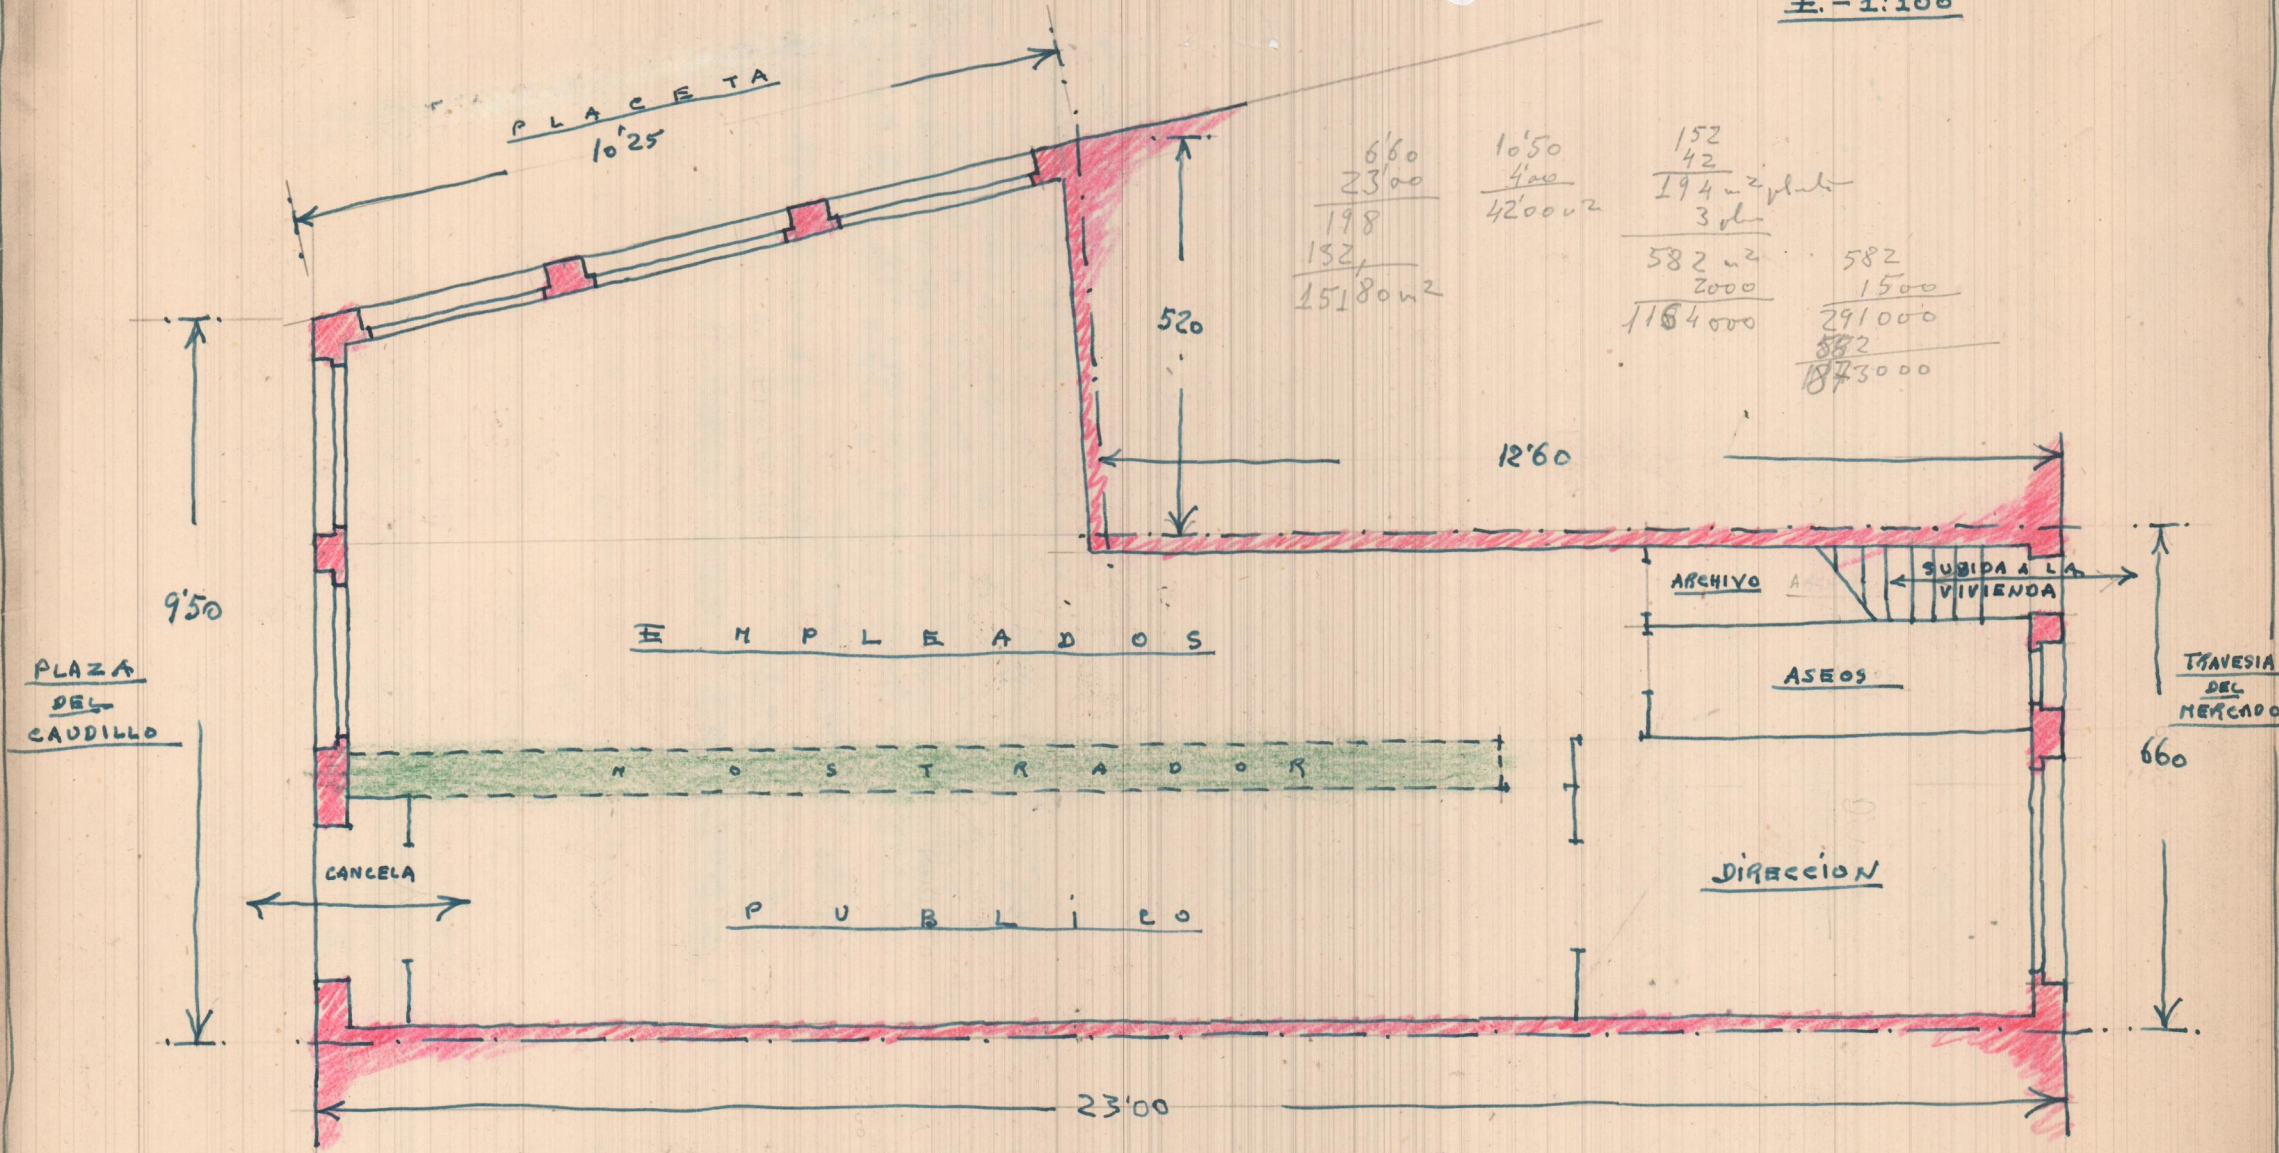

6'60
23'00
198
152
15180m²

10'50
400
42000m²

152
42
194m² plus
30
582m²
2000
1184000

582
1500
291000
582
1873000

PLAZA DEL CAUDILLO

PLAZA
10'25

EMPLEADOS

CANCELA

PUBLILO

DIRECCION

ASEOS

ARCHIVO

SUBIDA A LA VIVIENDA

TRANVERSA DEL MERCADO

NOSTRADOR

ALCUDIA DE CARLET - CROQUIS - E. - 1:100

MARZO DE 1960

