



DENIA. - E. - 1:100

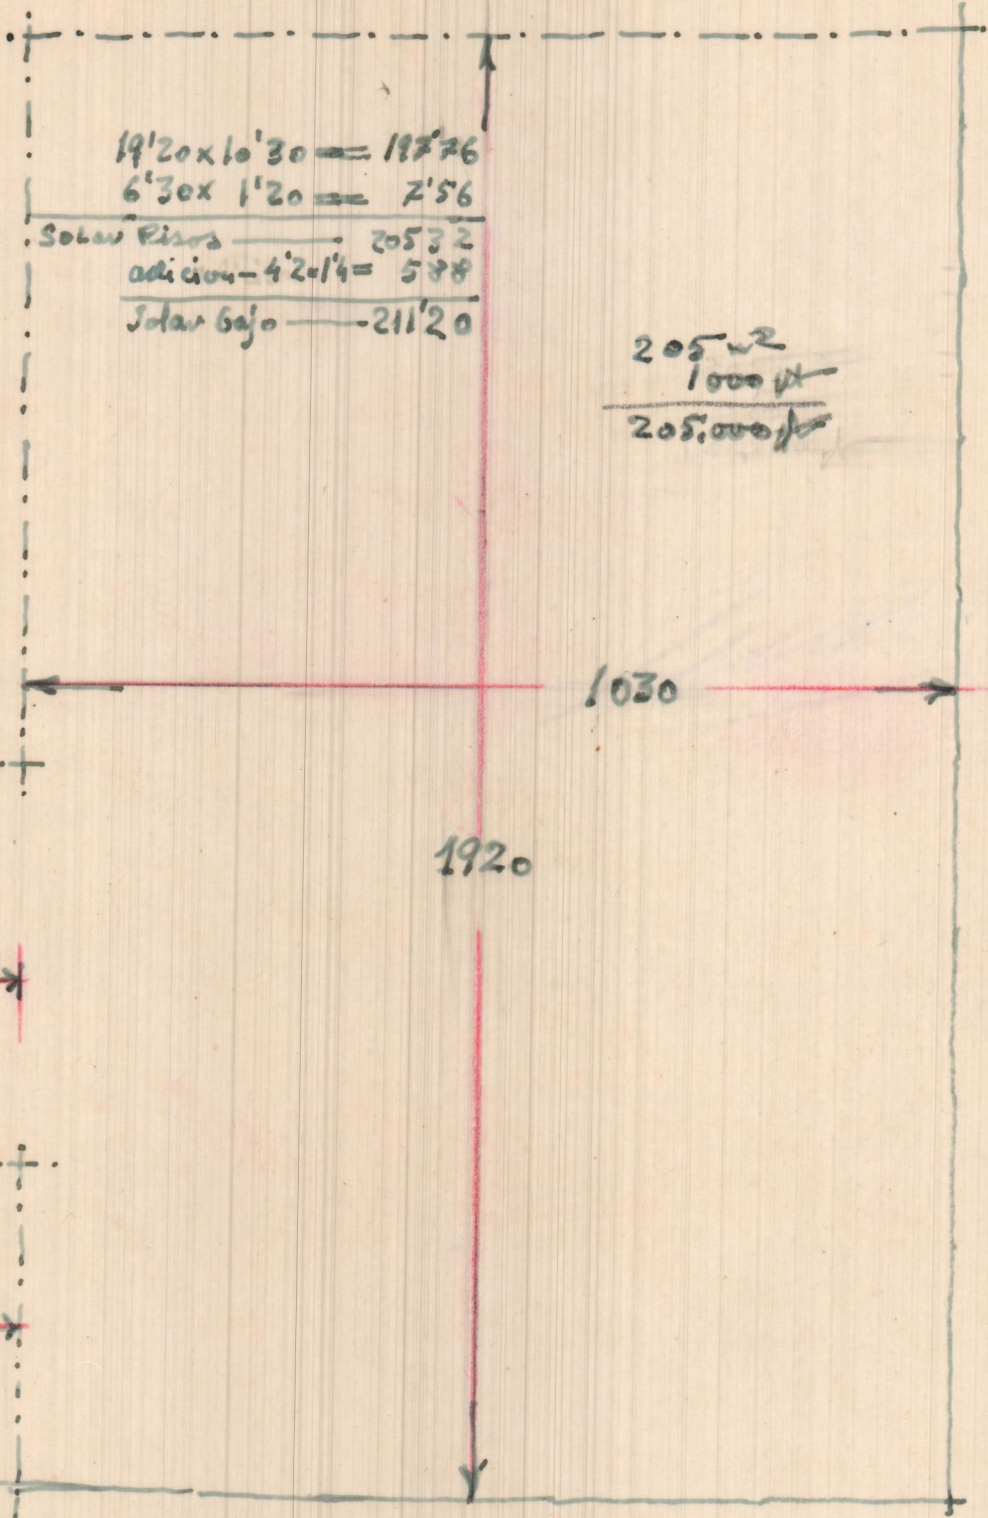

$19'20 \times 10'30 =$	$197'26$
$6'30 \times 1'20 =$	$7'56$
Solar Pisos	$205'2$
adicion $- 4'2 = 1'4 =$	$5'38$
Solar Bajo	$- 211'20$

205.2
 $1000 \times$

 205.000

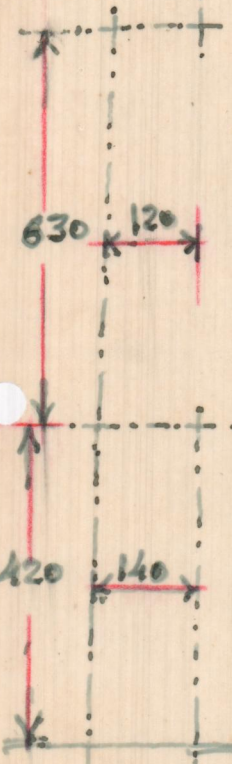

CALLE DE MAGALLANES

CALLE DE CALVO SOTELO

C. del Marquies de Campo

10 metros aproximadamente ←

Esta fachada
esta compuesta
de planta baja
3 2 pisos altos
y sótanos



55 metros aproximadamente

Esta fachada es de planta baja y un piso alto ↑

→ 16 metros aproximadamente ←

b. de Colón