



FACHADAS PARA EL LOCAL OCUPADO EN PLANTA BAJA
POR EL BANCO DE VALENCIA EN ALGINET ESCALA=1:100

Valencia Febrero 1954
EL ARQUITECTO

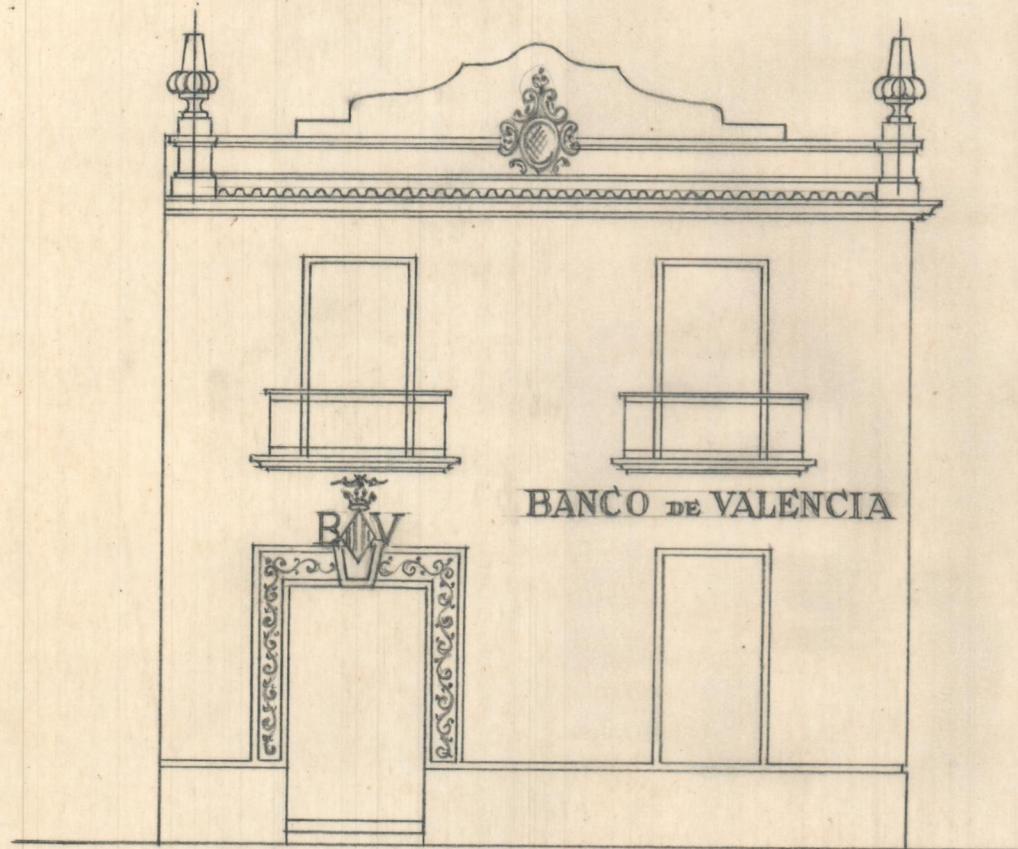

Calle de San Vicente

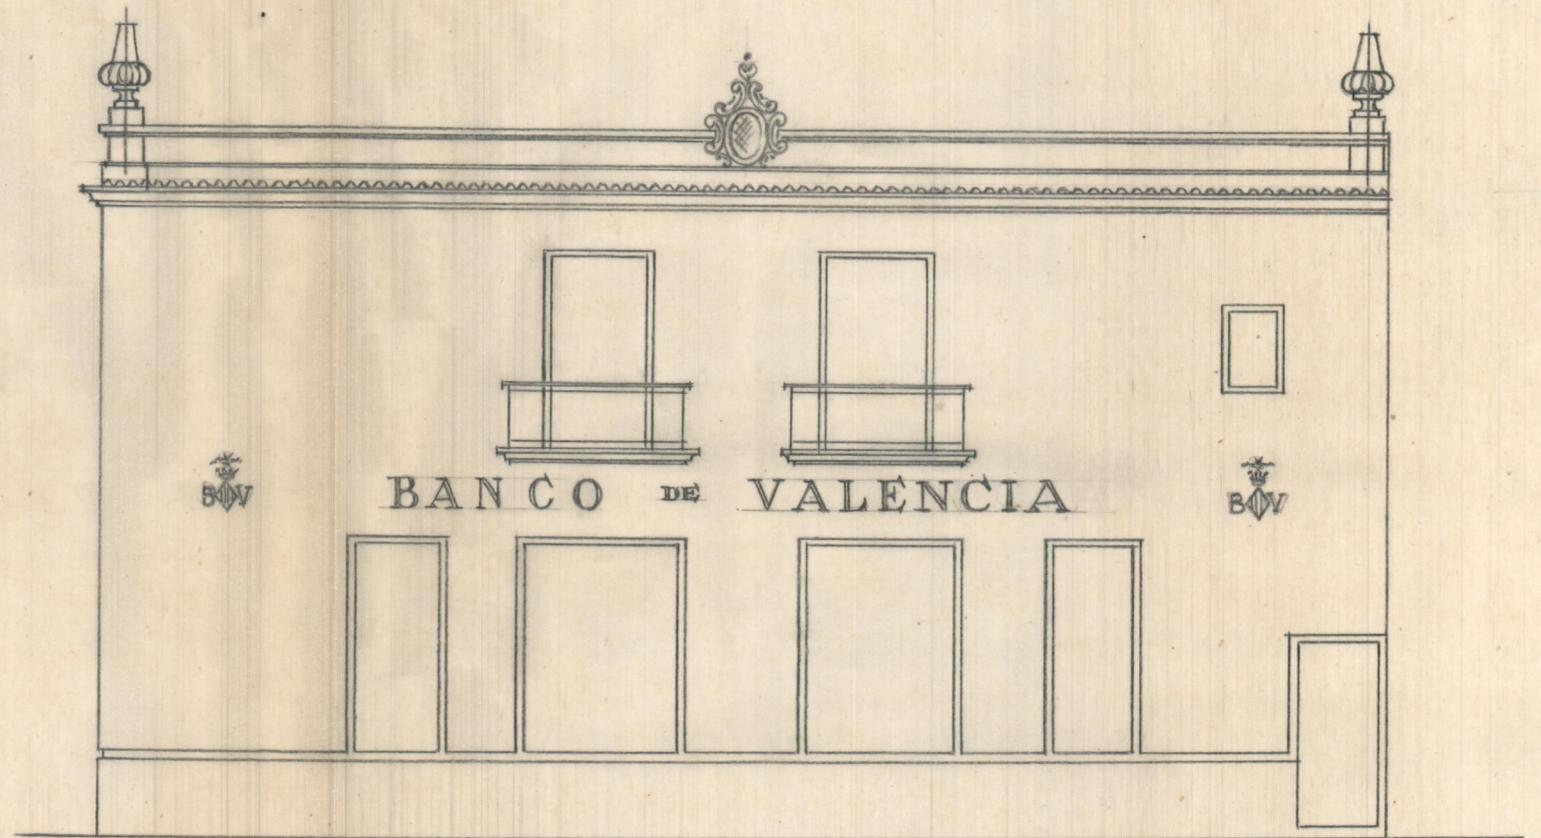

Plaza de Jose Antonio