


BAJO — 2  
E-1:100

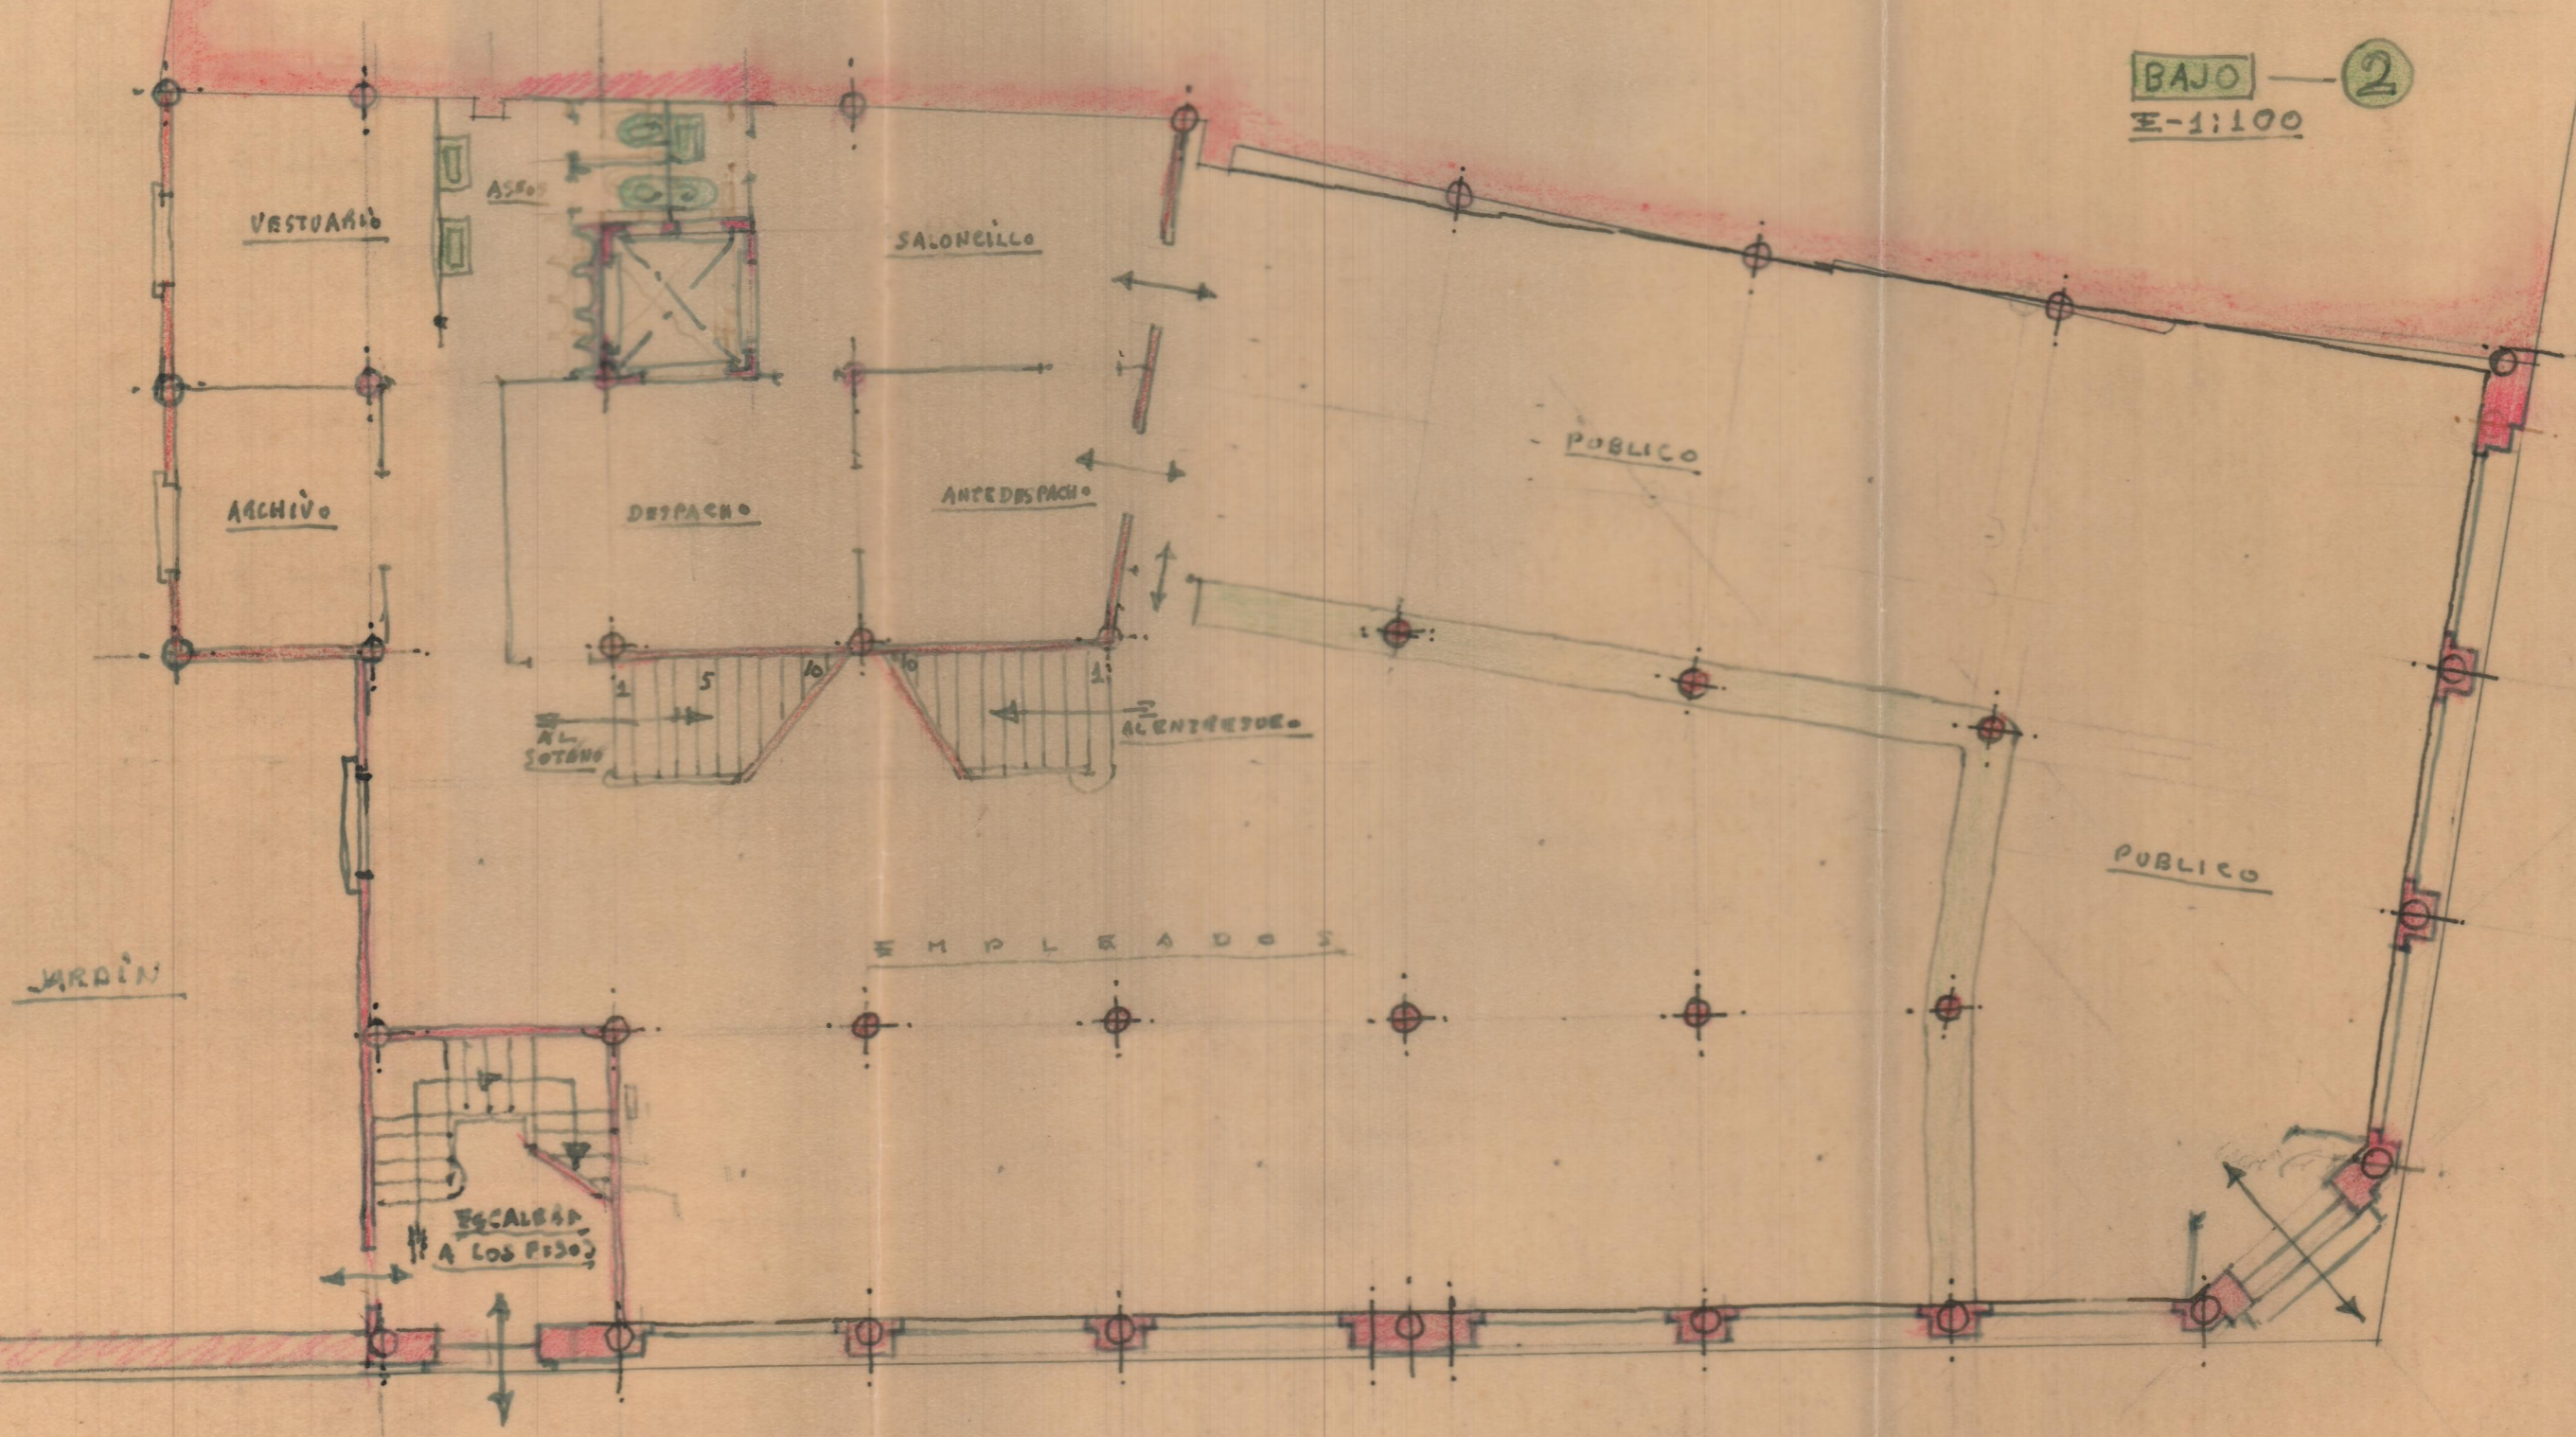

VESTUARIO

ARCHIVO

JARDIN

ASFO

SALONCILLO

DESPACHO

ANCEDESPACHO

PUBLICO

PUBLICO

AL SOTANO

AL ENTRESUELO

EMPLAZADOS

ESCALERA  
A LOS PISOS