


OFICINAS GANDIA - CROQUIS
E.-1:100

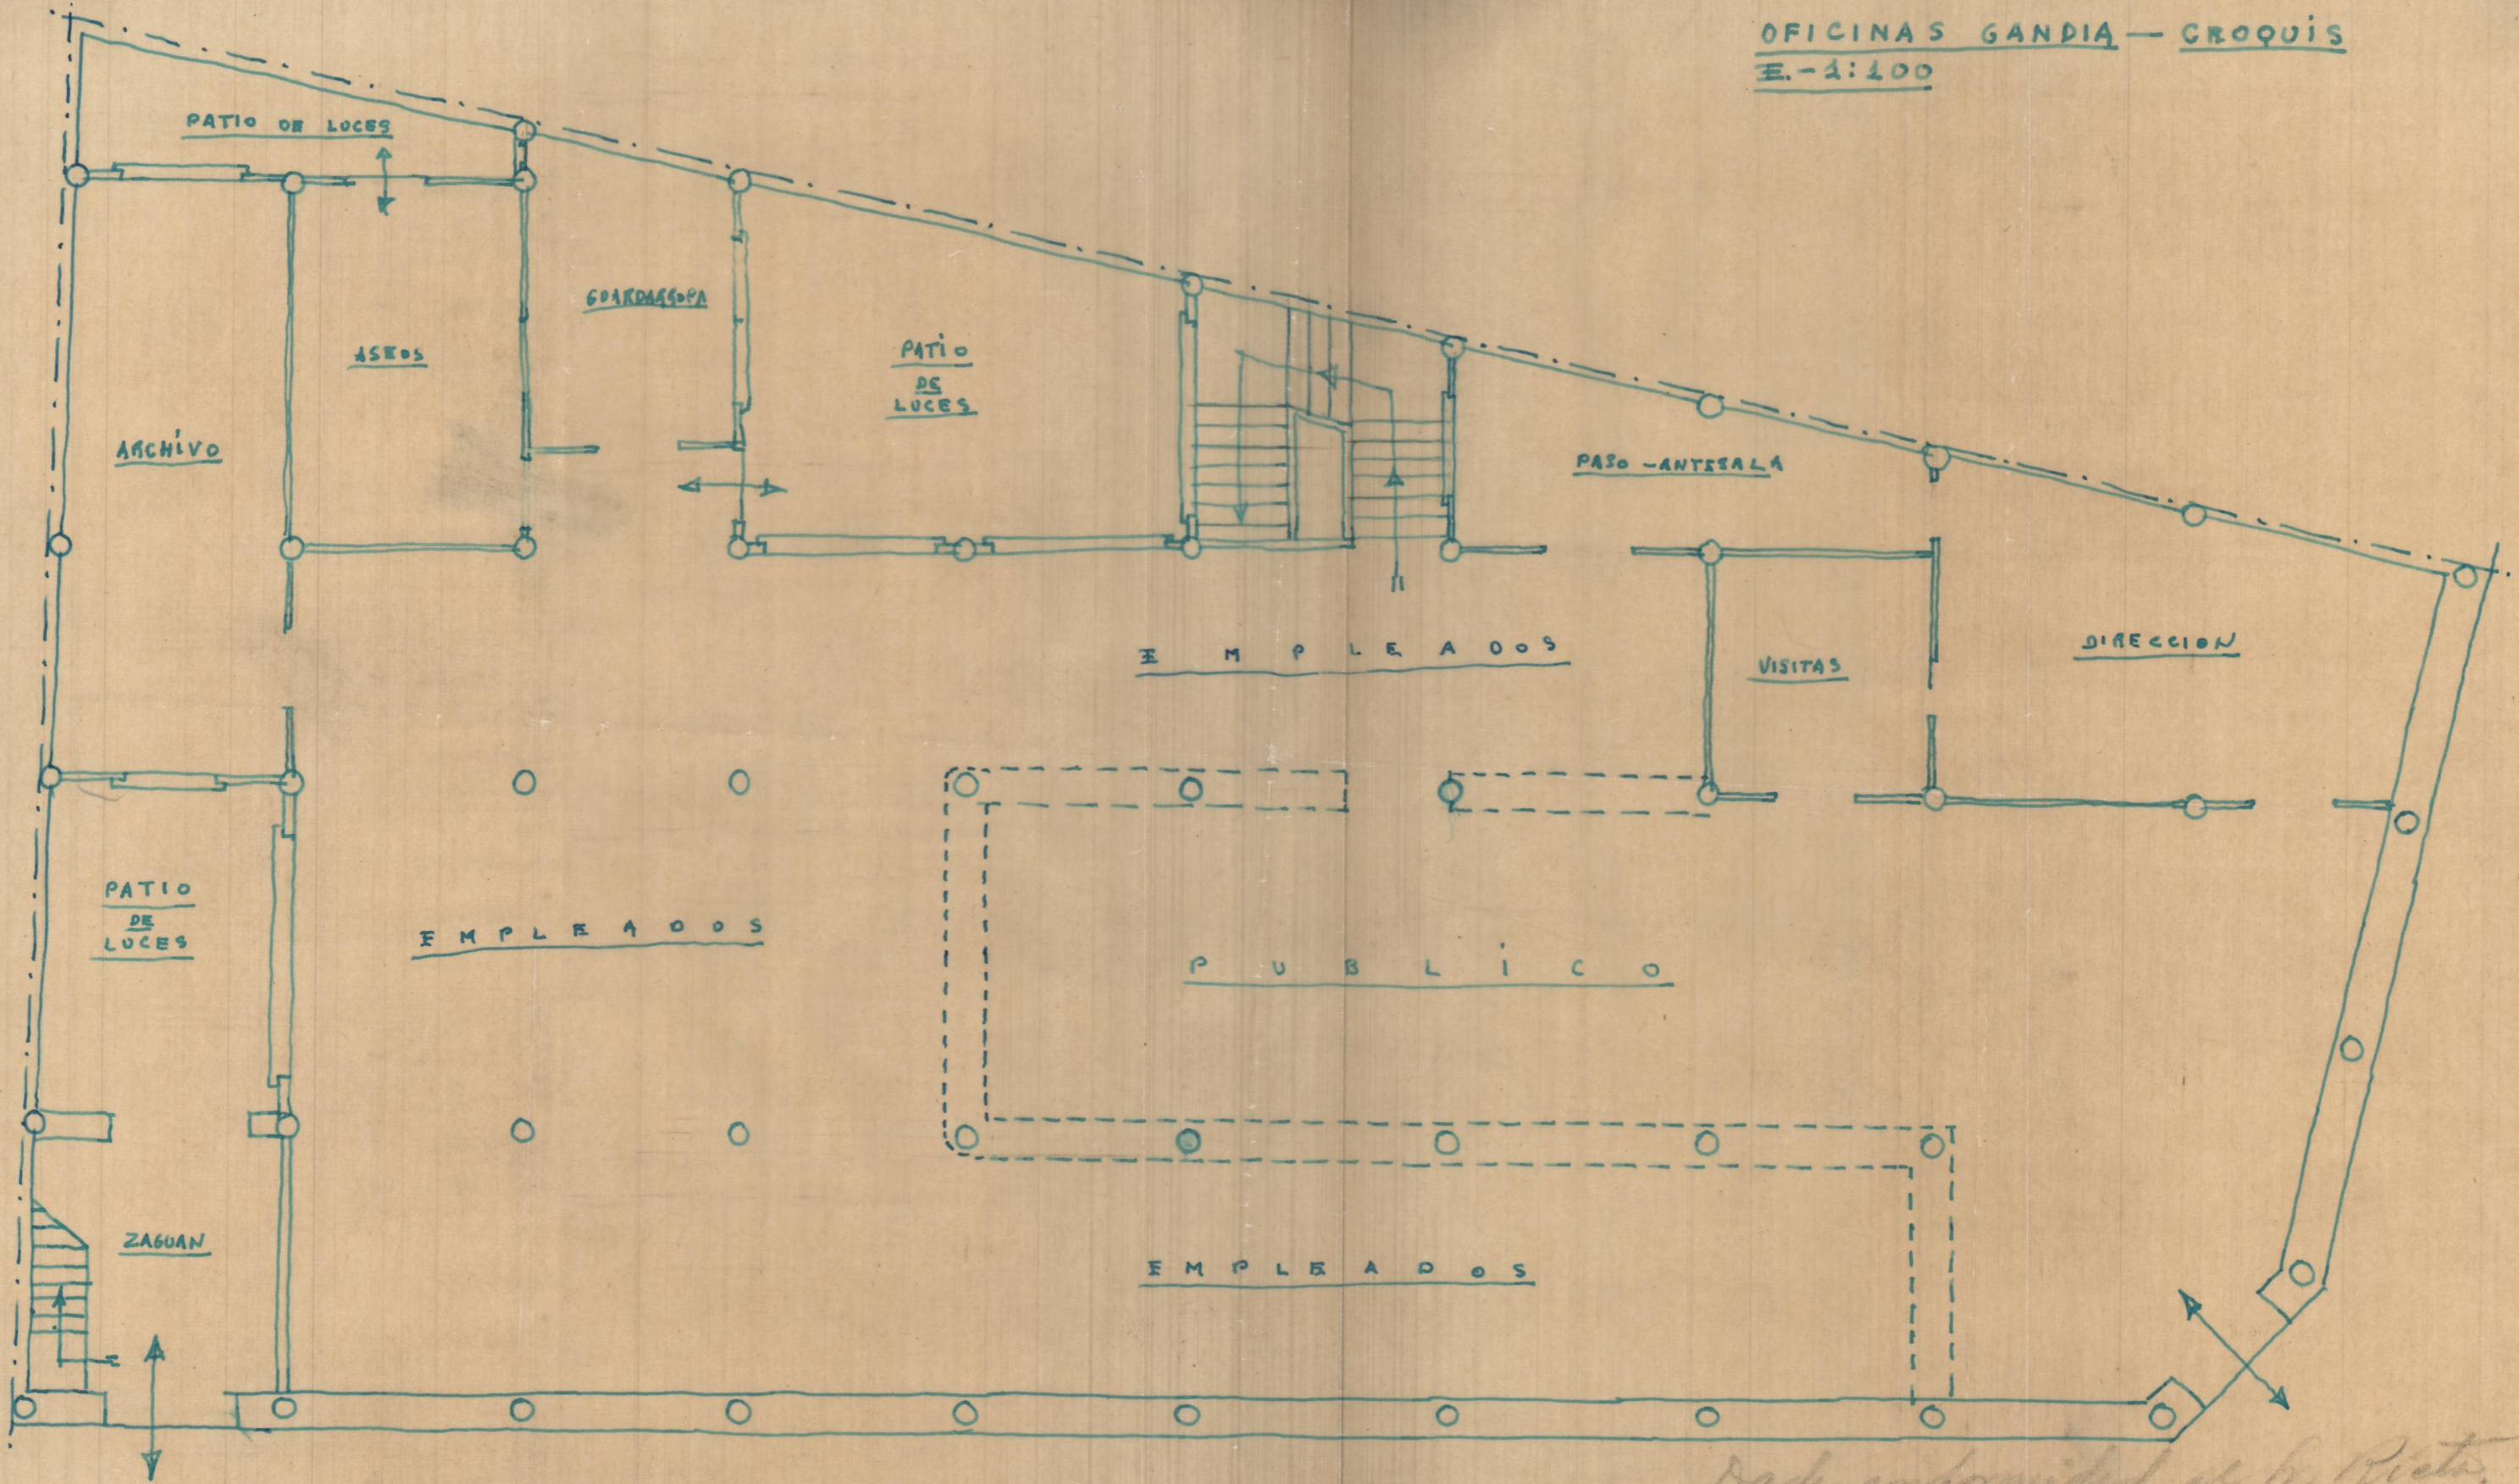

Dado conformidad de Sr. Riera
por orden de Sr. Director General en carta del 12/4/28