


EMPLAZAMIENTO
E-1:1000

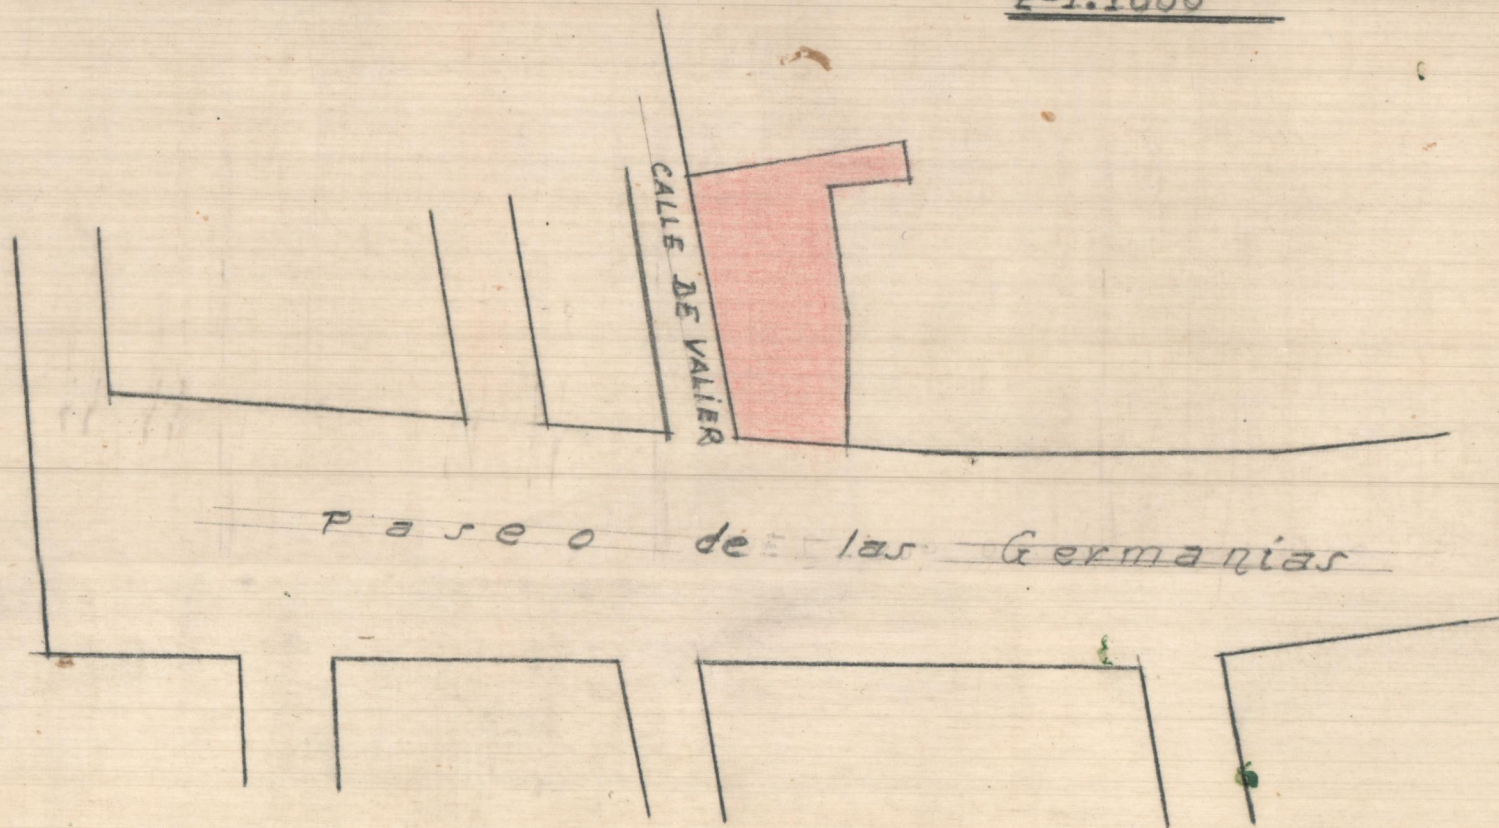

CALLE DE VALIER

Paseo de las Germanias