




ENTRAMADO DEL (7)  
TECHO DEL DESVAN  
ESCALA=1:100

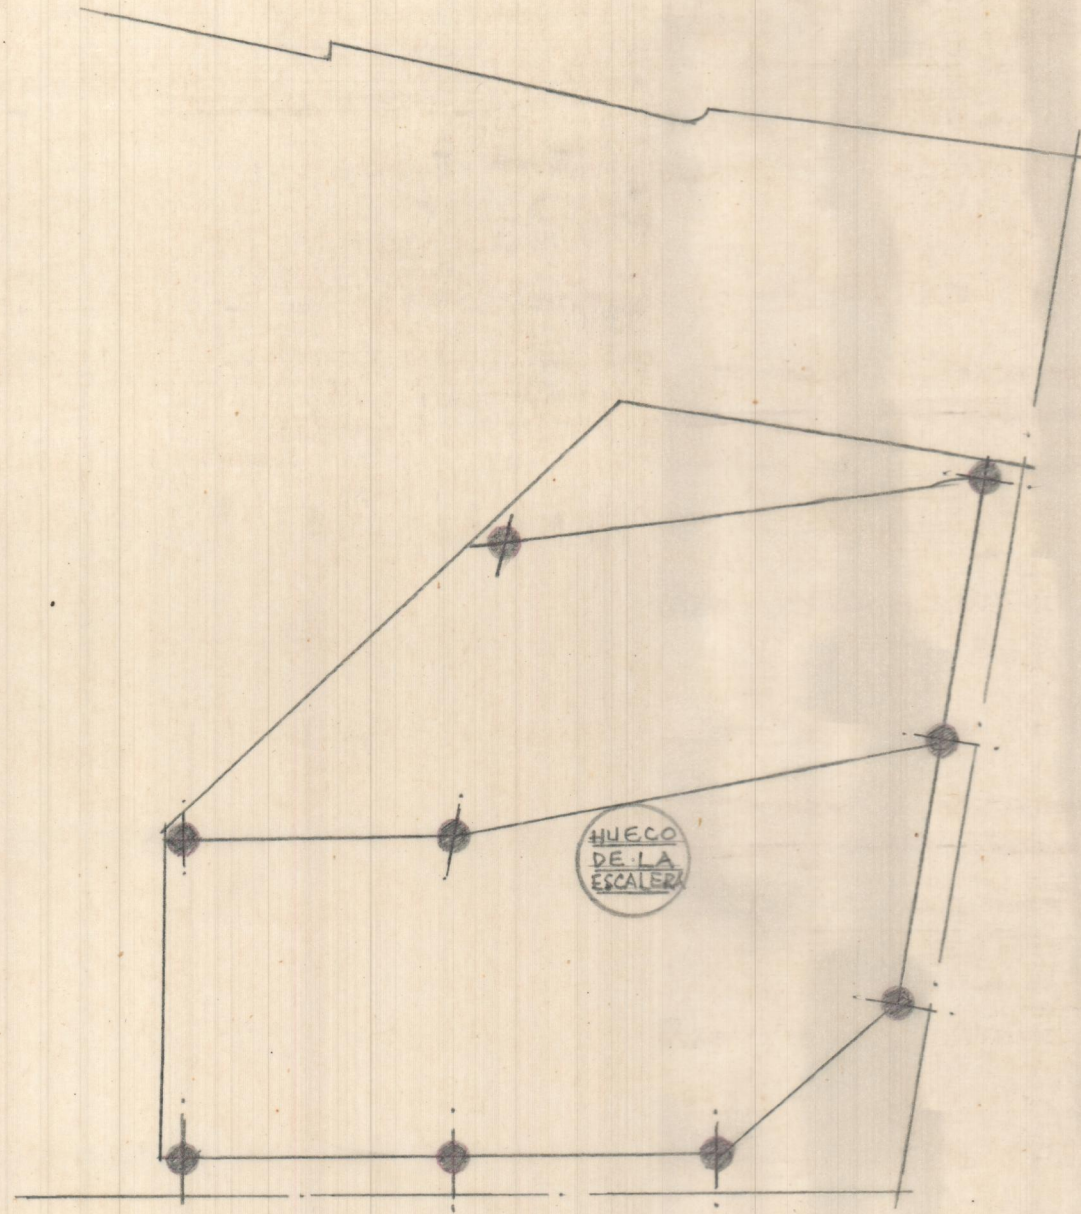

ENTRAMADO DEL (8)  
TECHO DE LA TORRE  
ESCALA=1:100

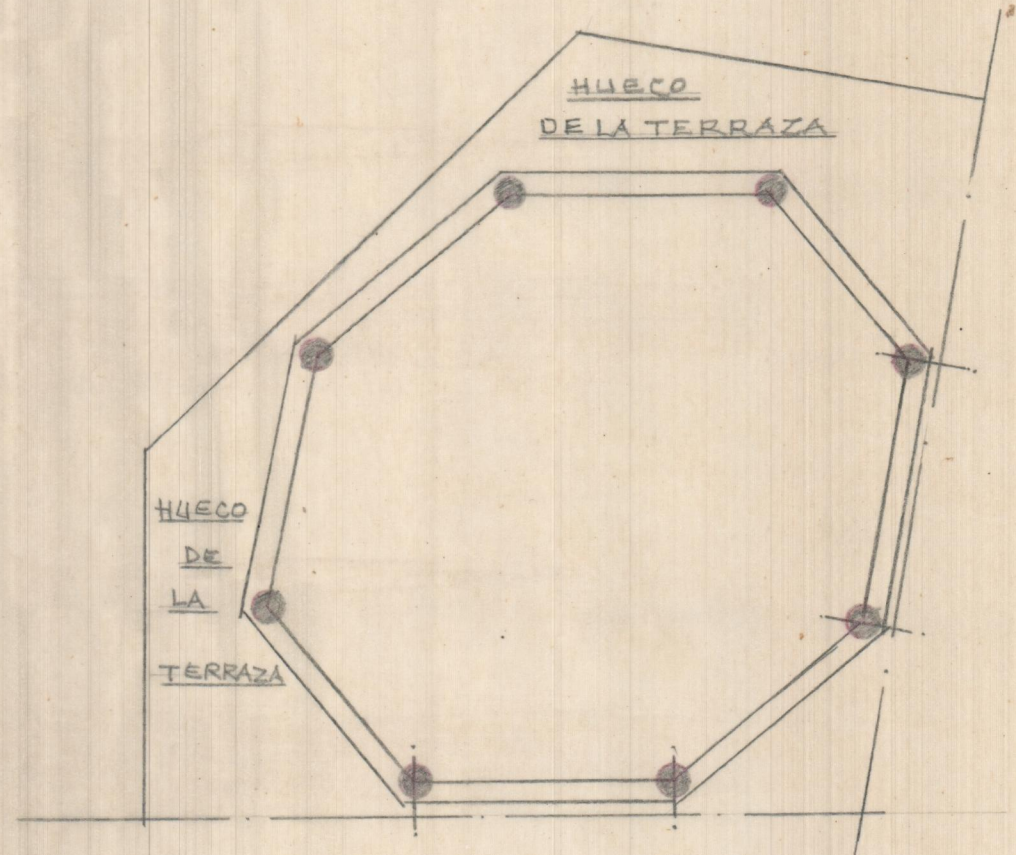


ENTRAMADO DEL TECHO ①  
DEL SOTANO  
ESCALA=1:100

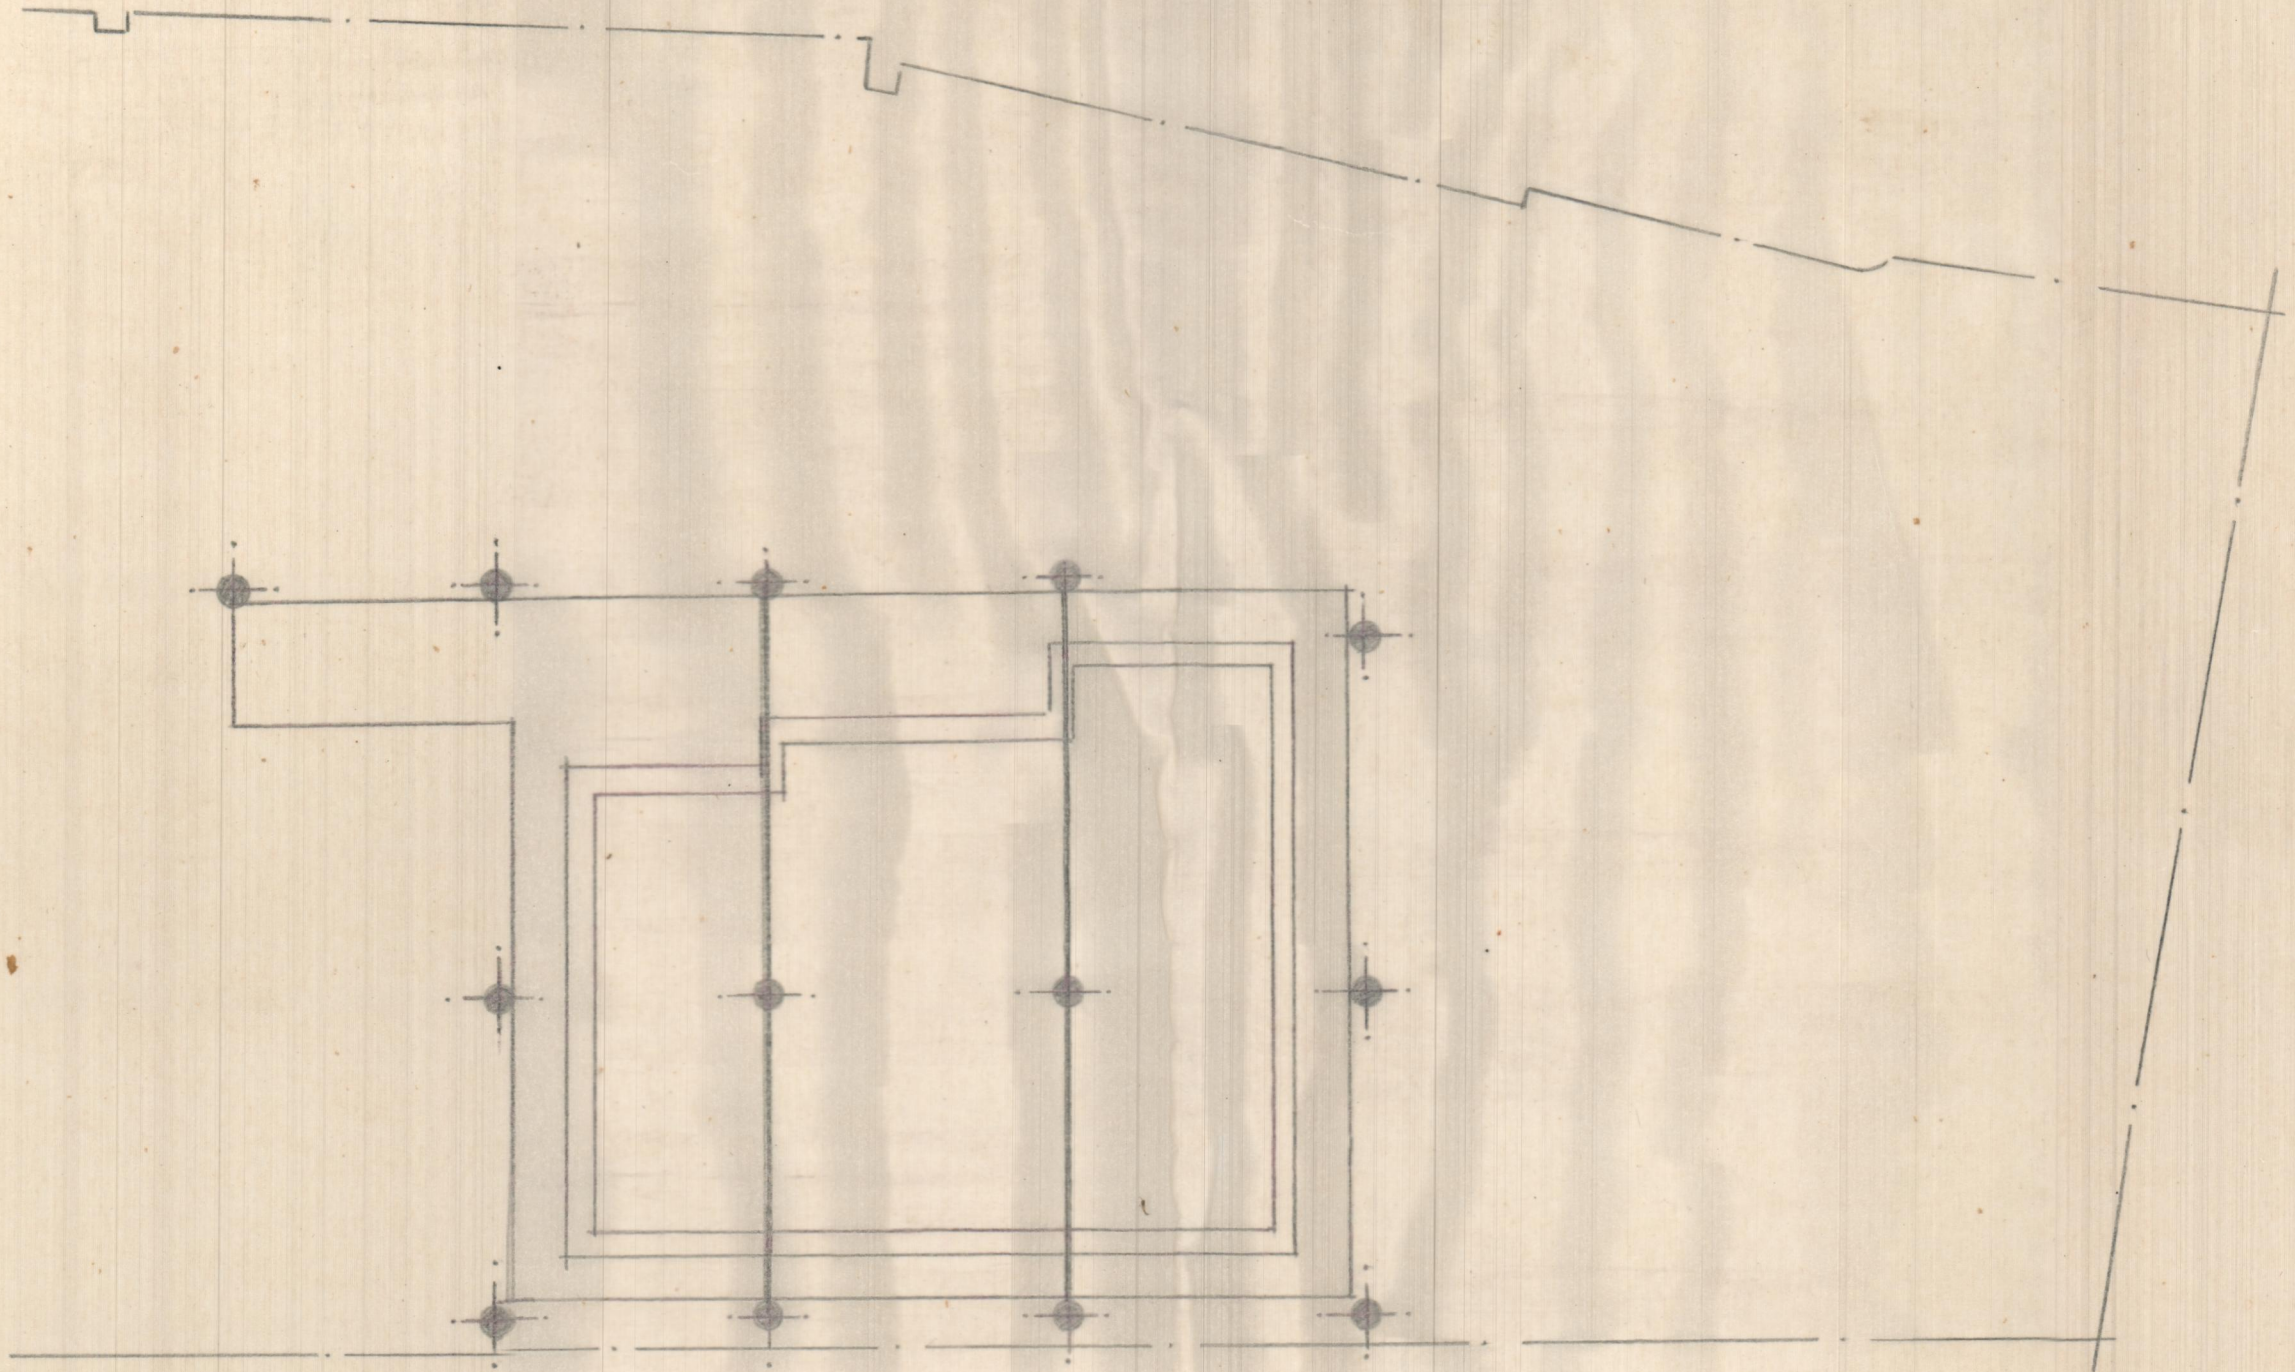


ENTRAMADO DEL  
TECHO DEL BAJO  
ESCALA=1:100


2

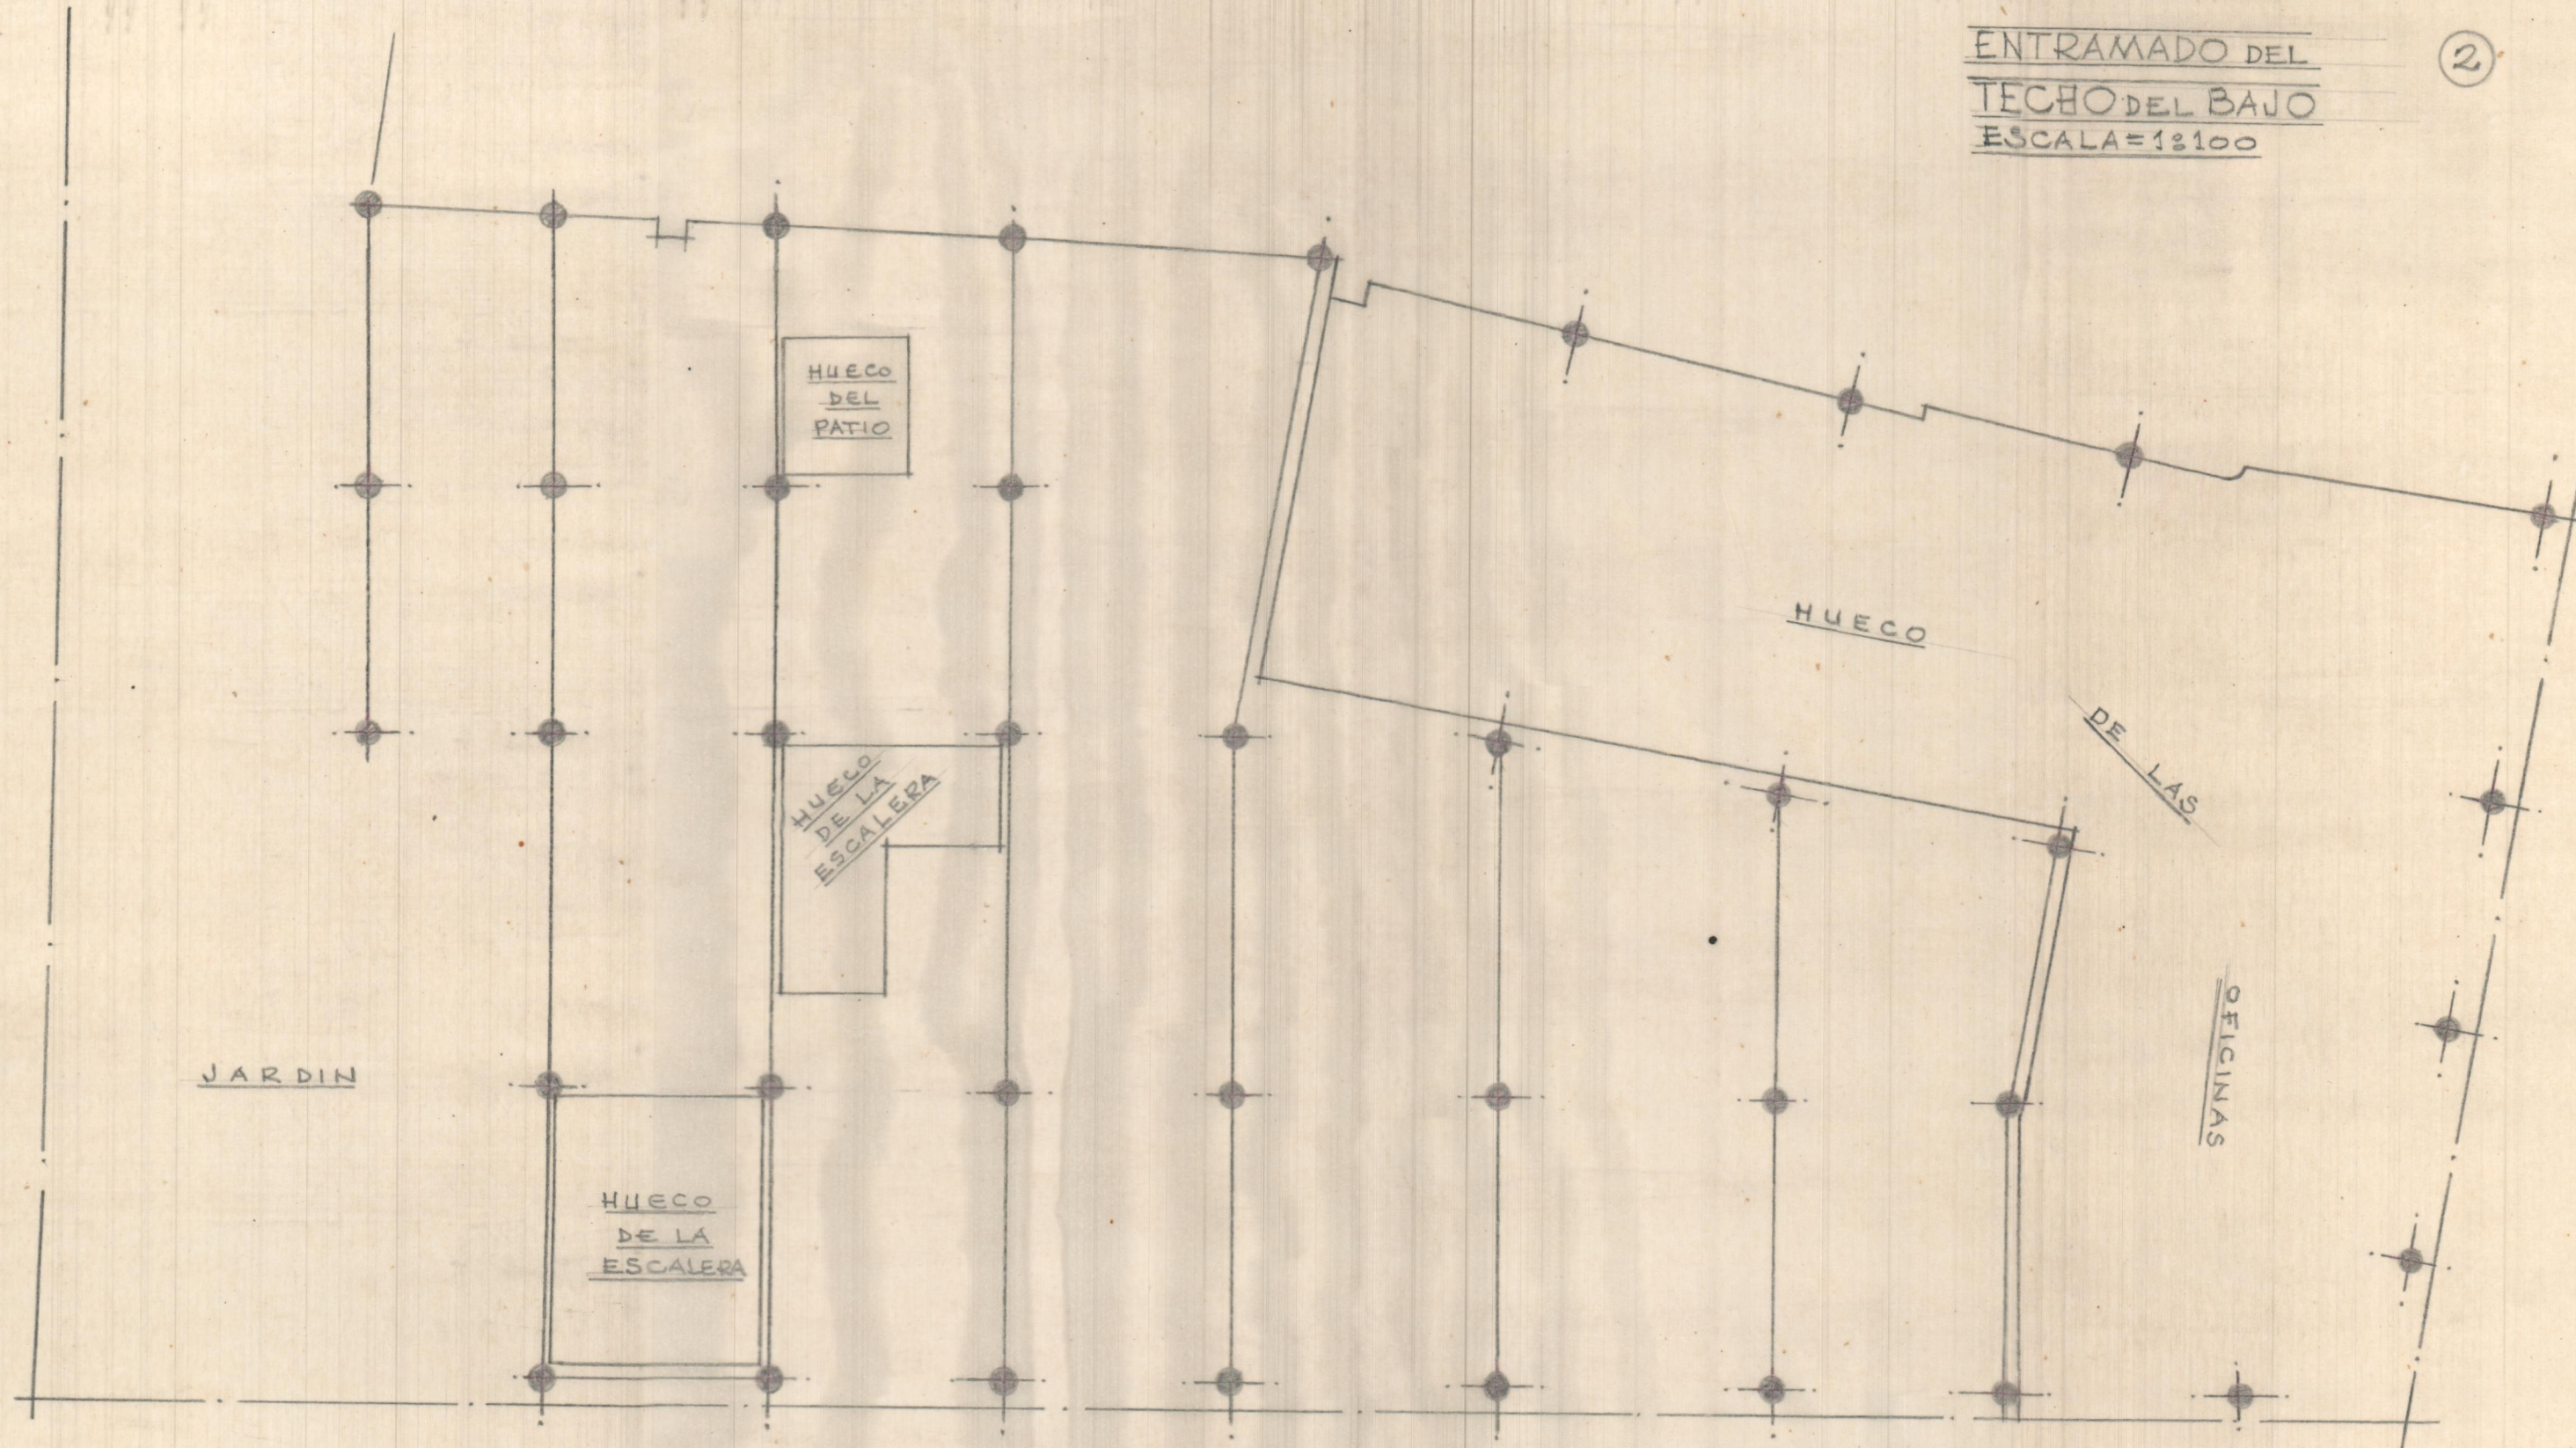


ENTRAMADO DEL ③  
TECHO DEL ENTRESUELO  
ESCALA=1:2100

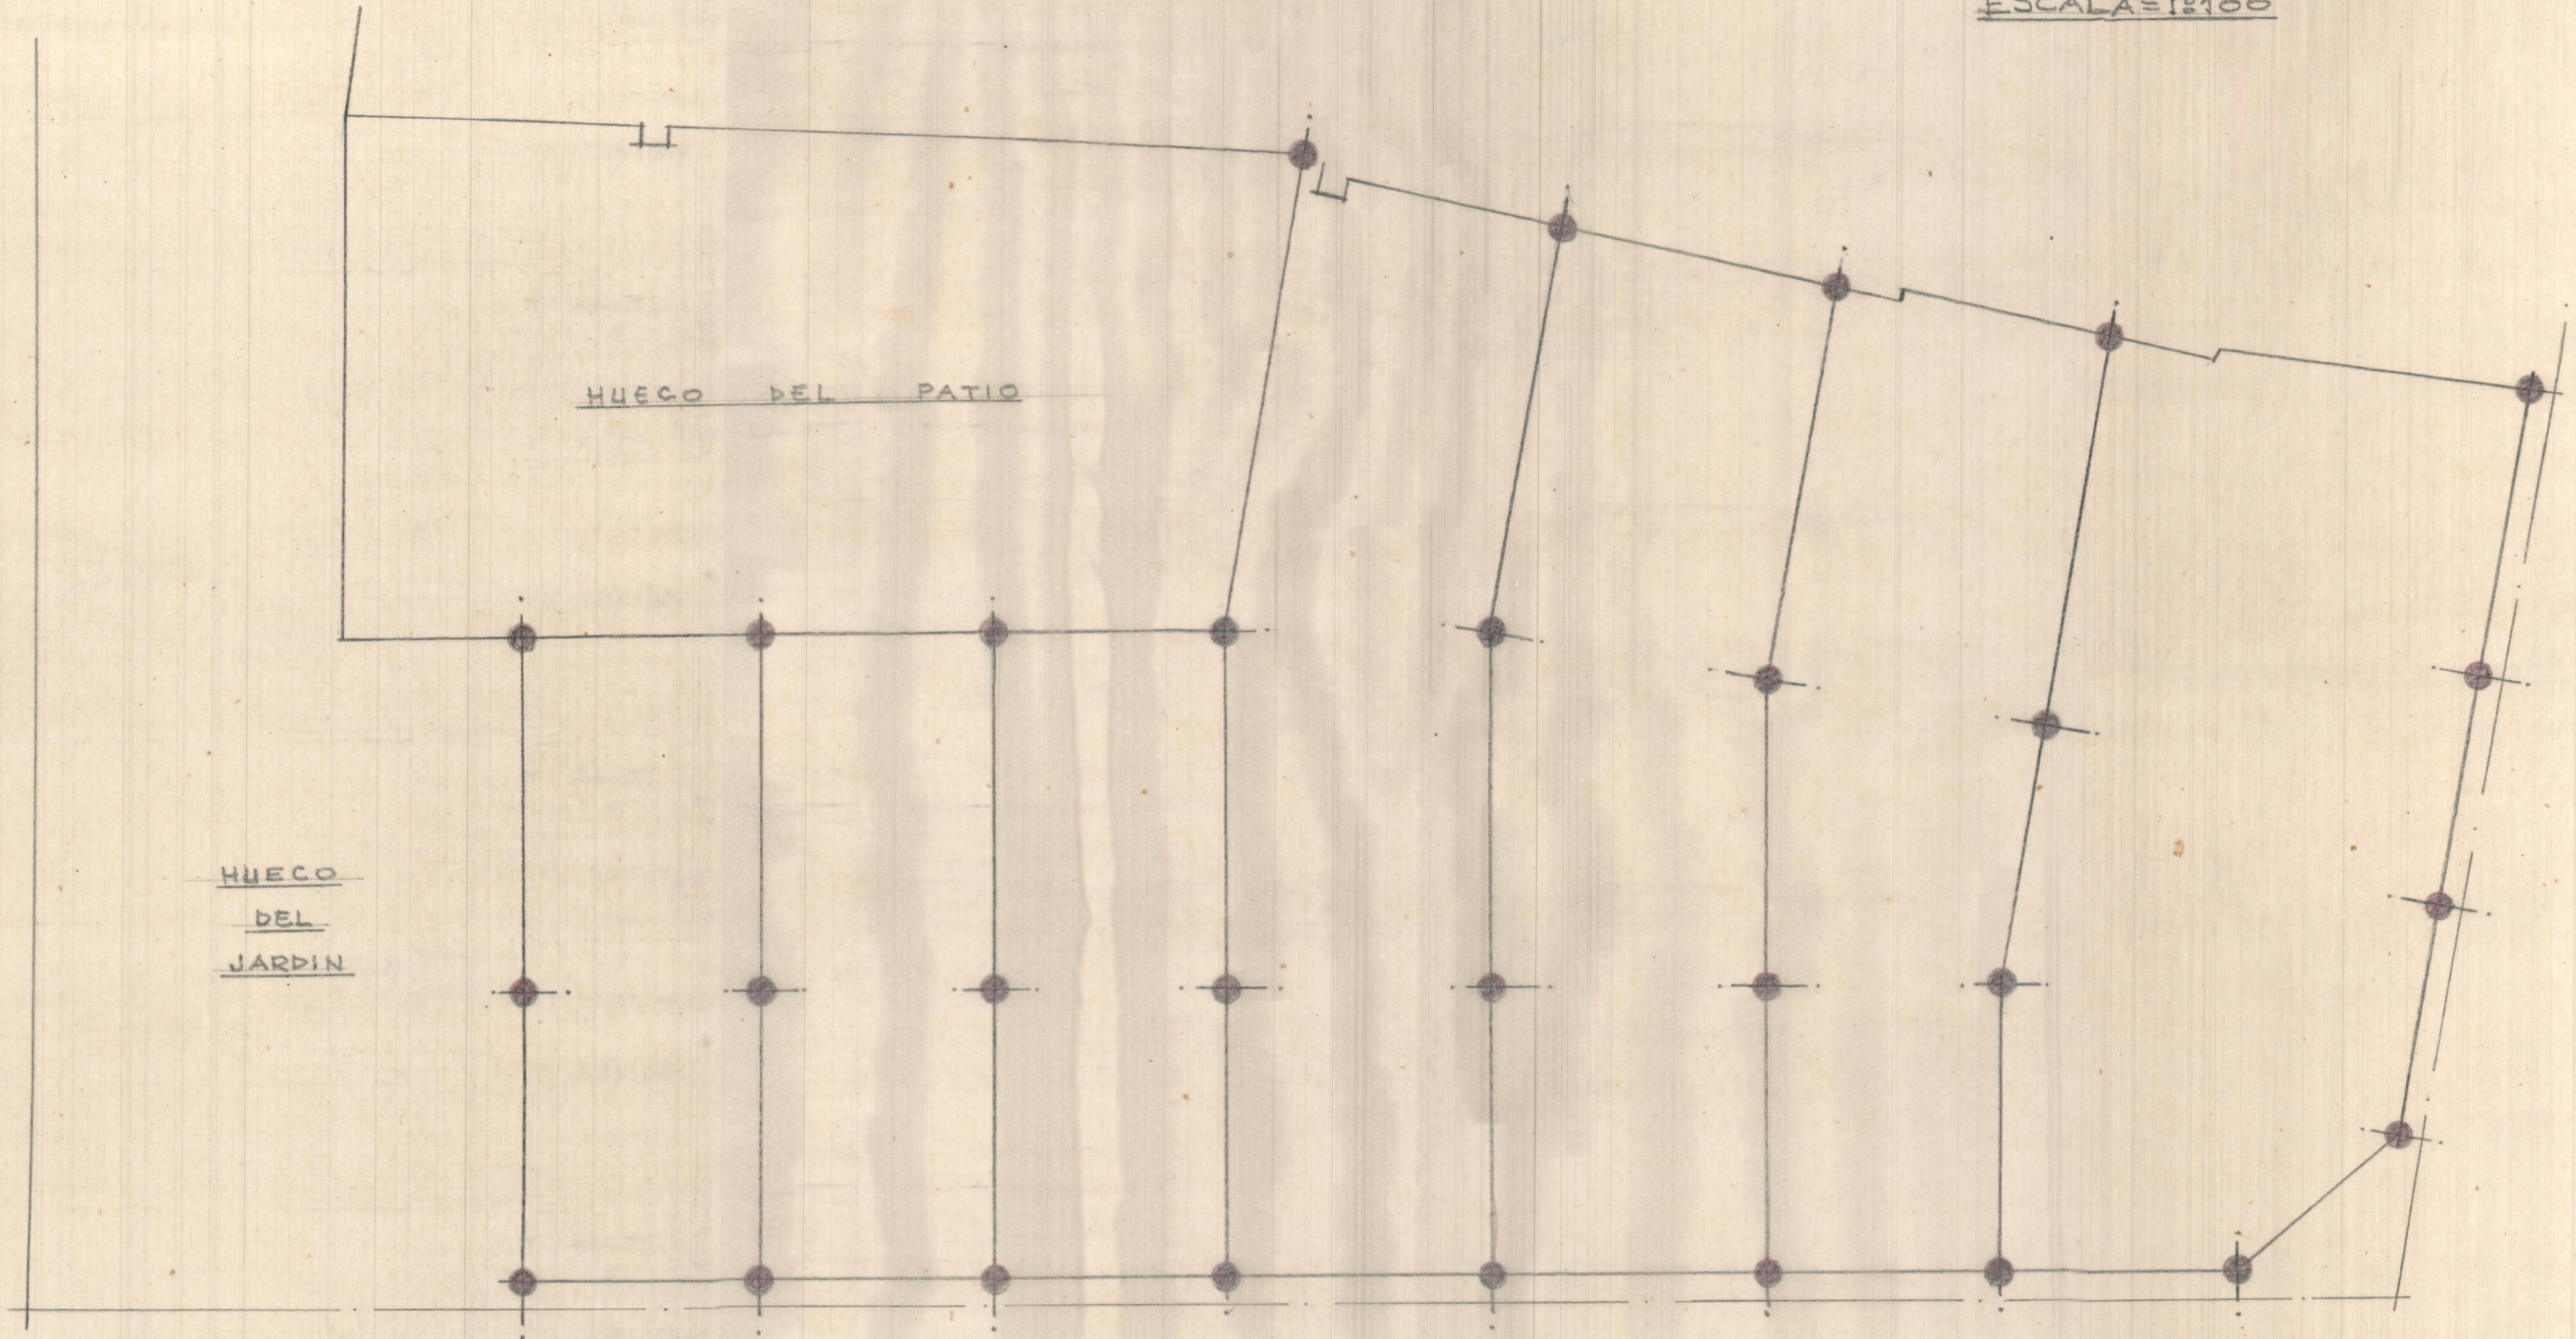

ENTRAMADO DEL ④  
TECHO DEL PRINCIPAL  
ESCALA=1:100

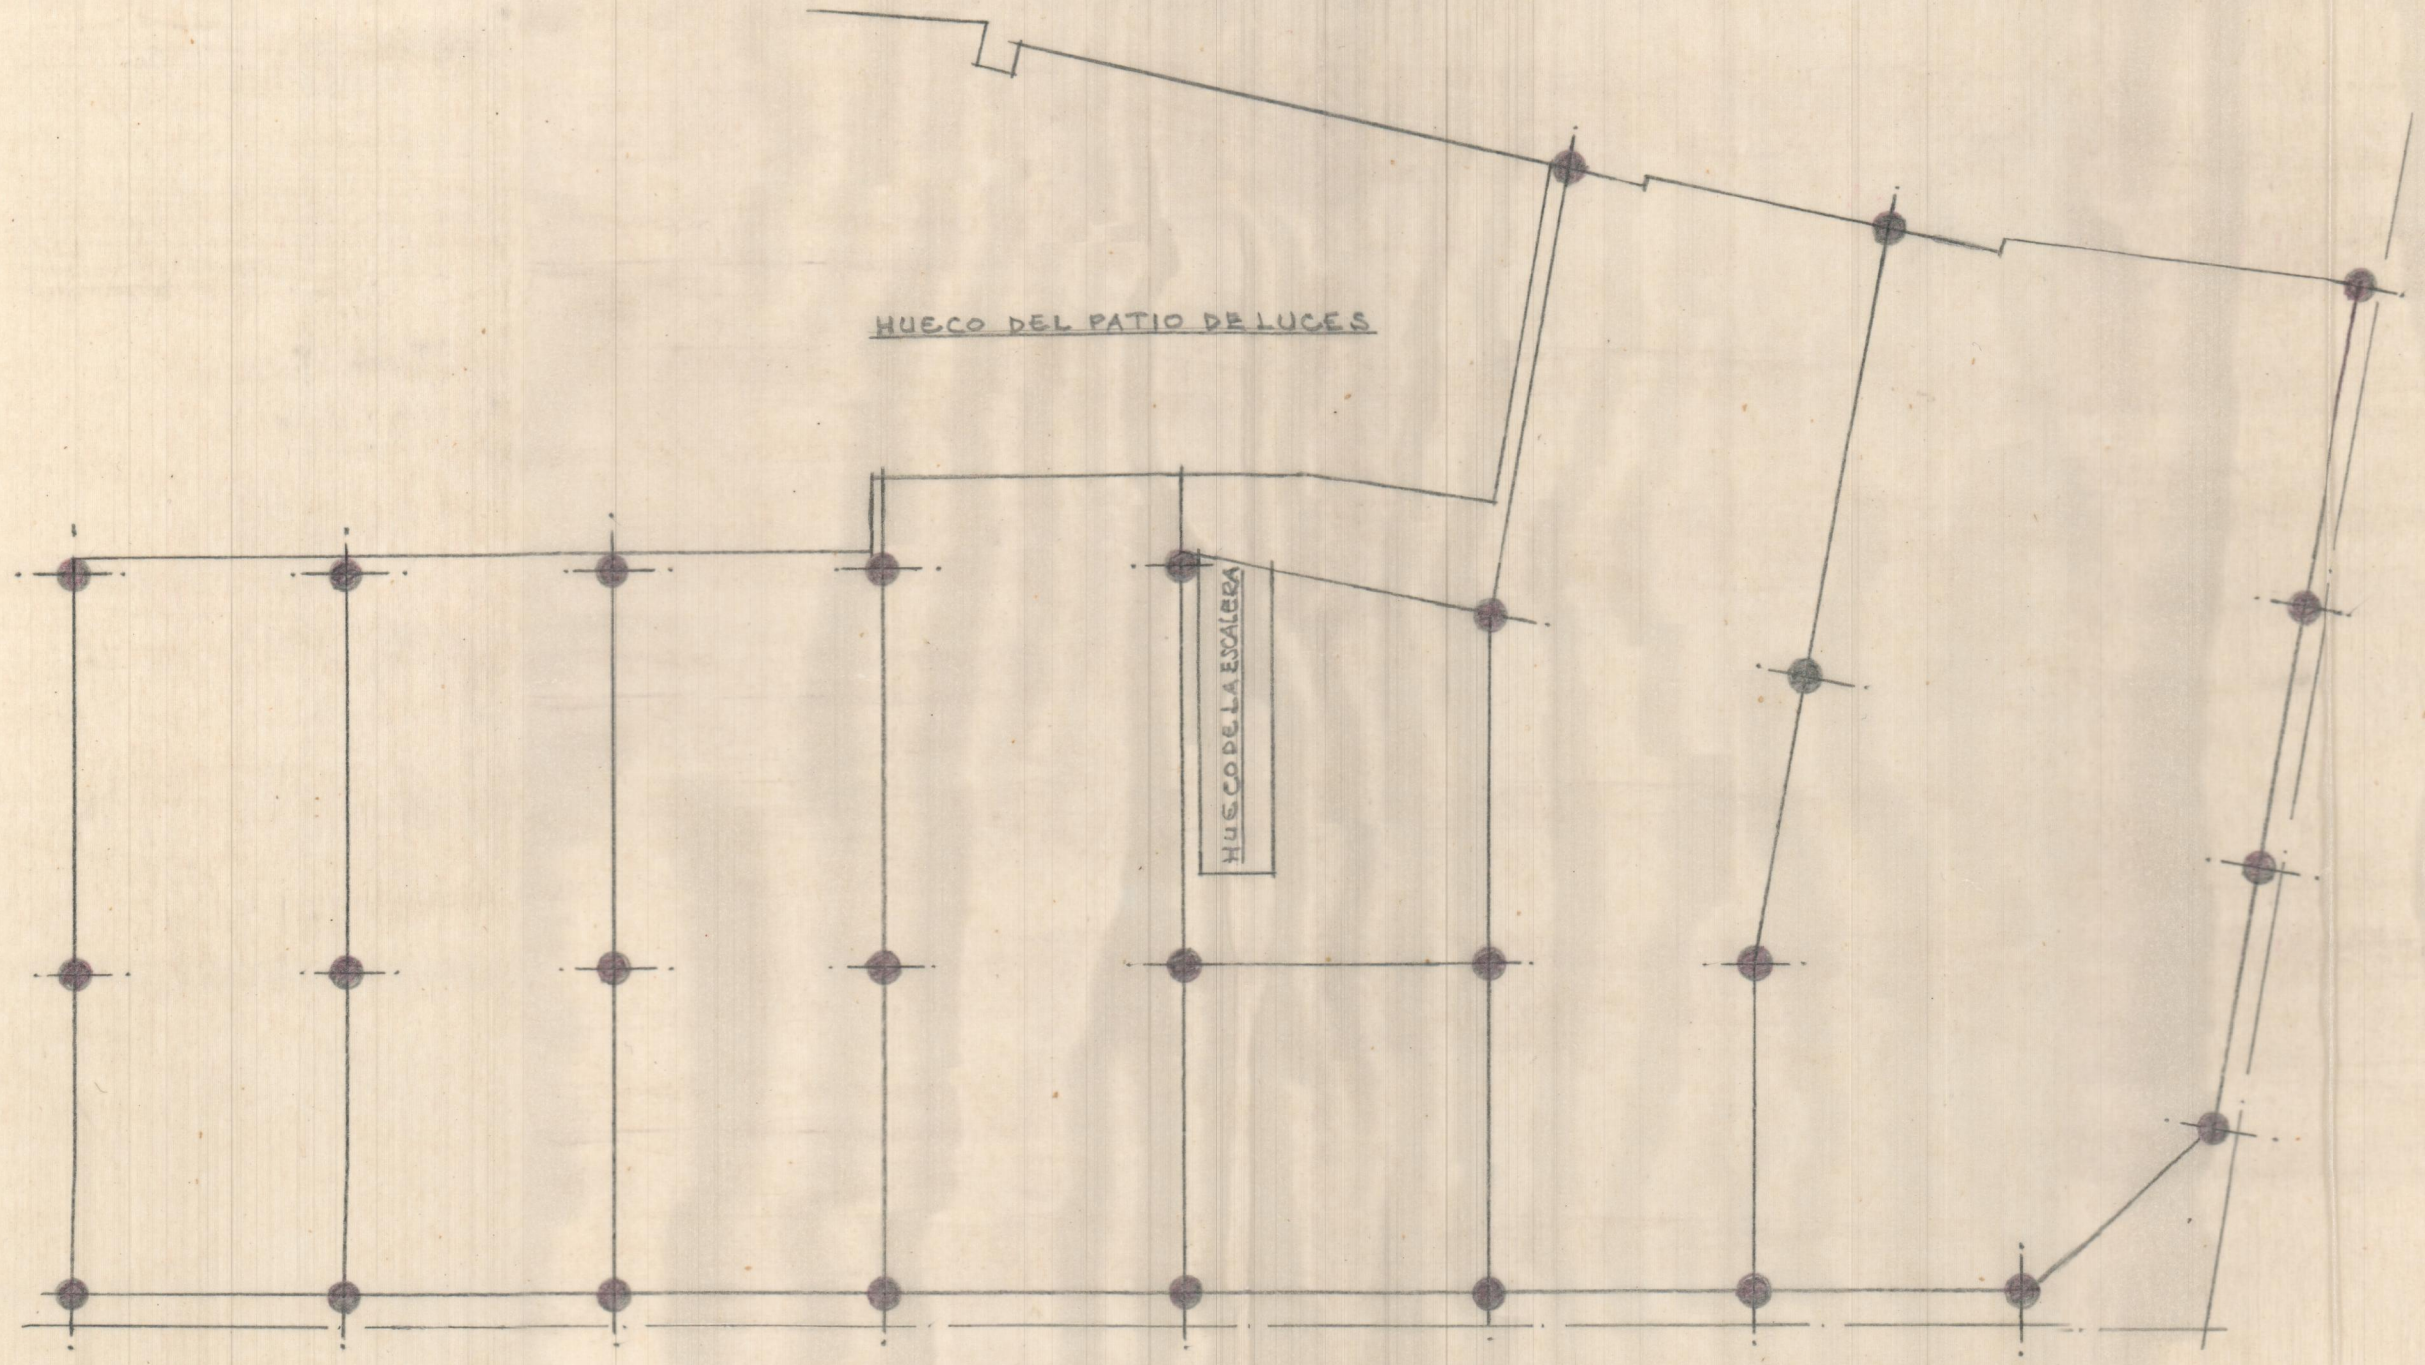

ENTRAMADO DEL TECHO (5)  
DEL PISO PRIMERO  
ESCALA=1:100

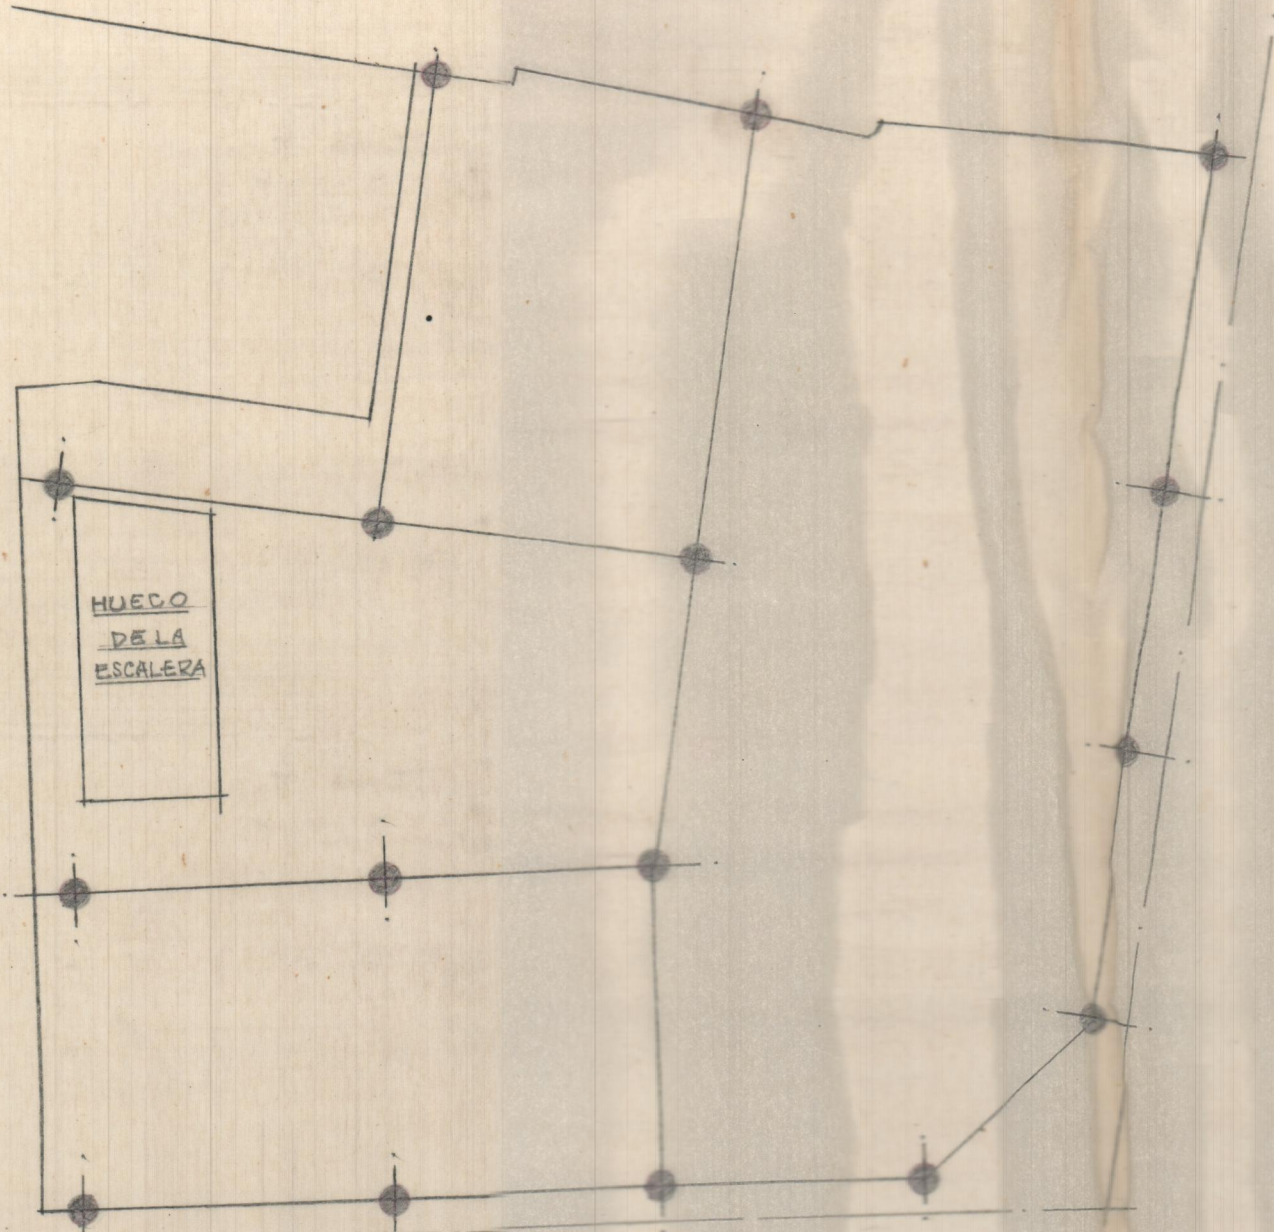

ENTRAMADO DEL TECHO (6)  
DEL PISO SEGUNDO  
ESCALA=1:100

