



ENTRADA DEL  
TECHO DEL ENTRESUELO  
ESCALA 1:50

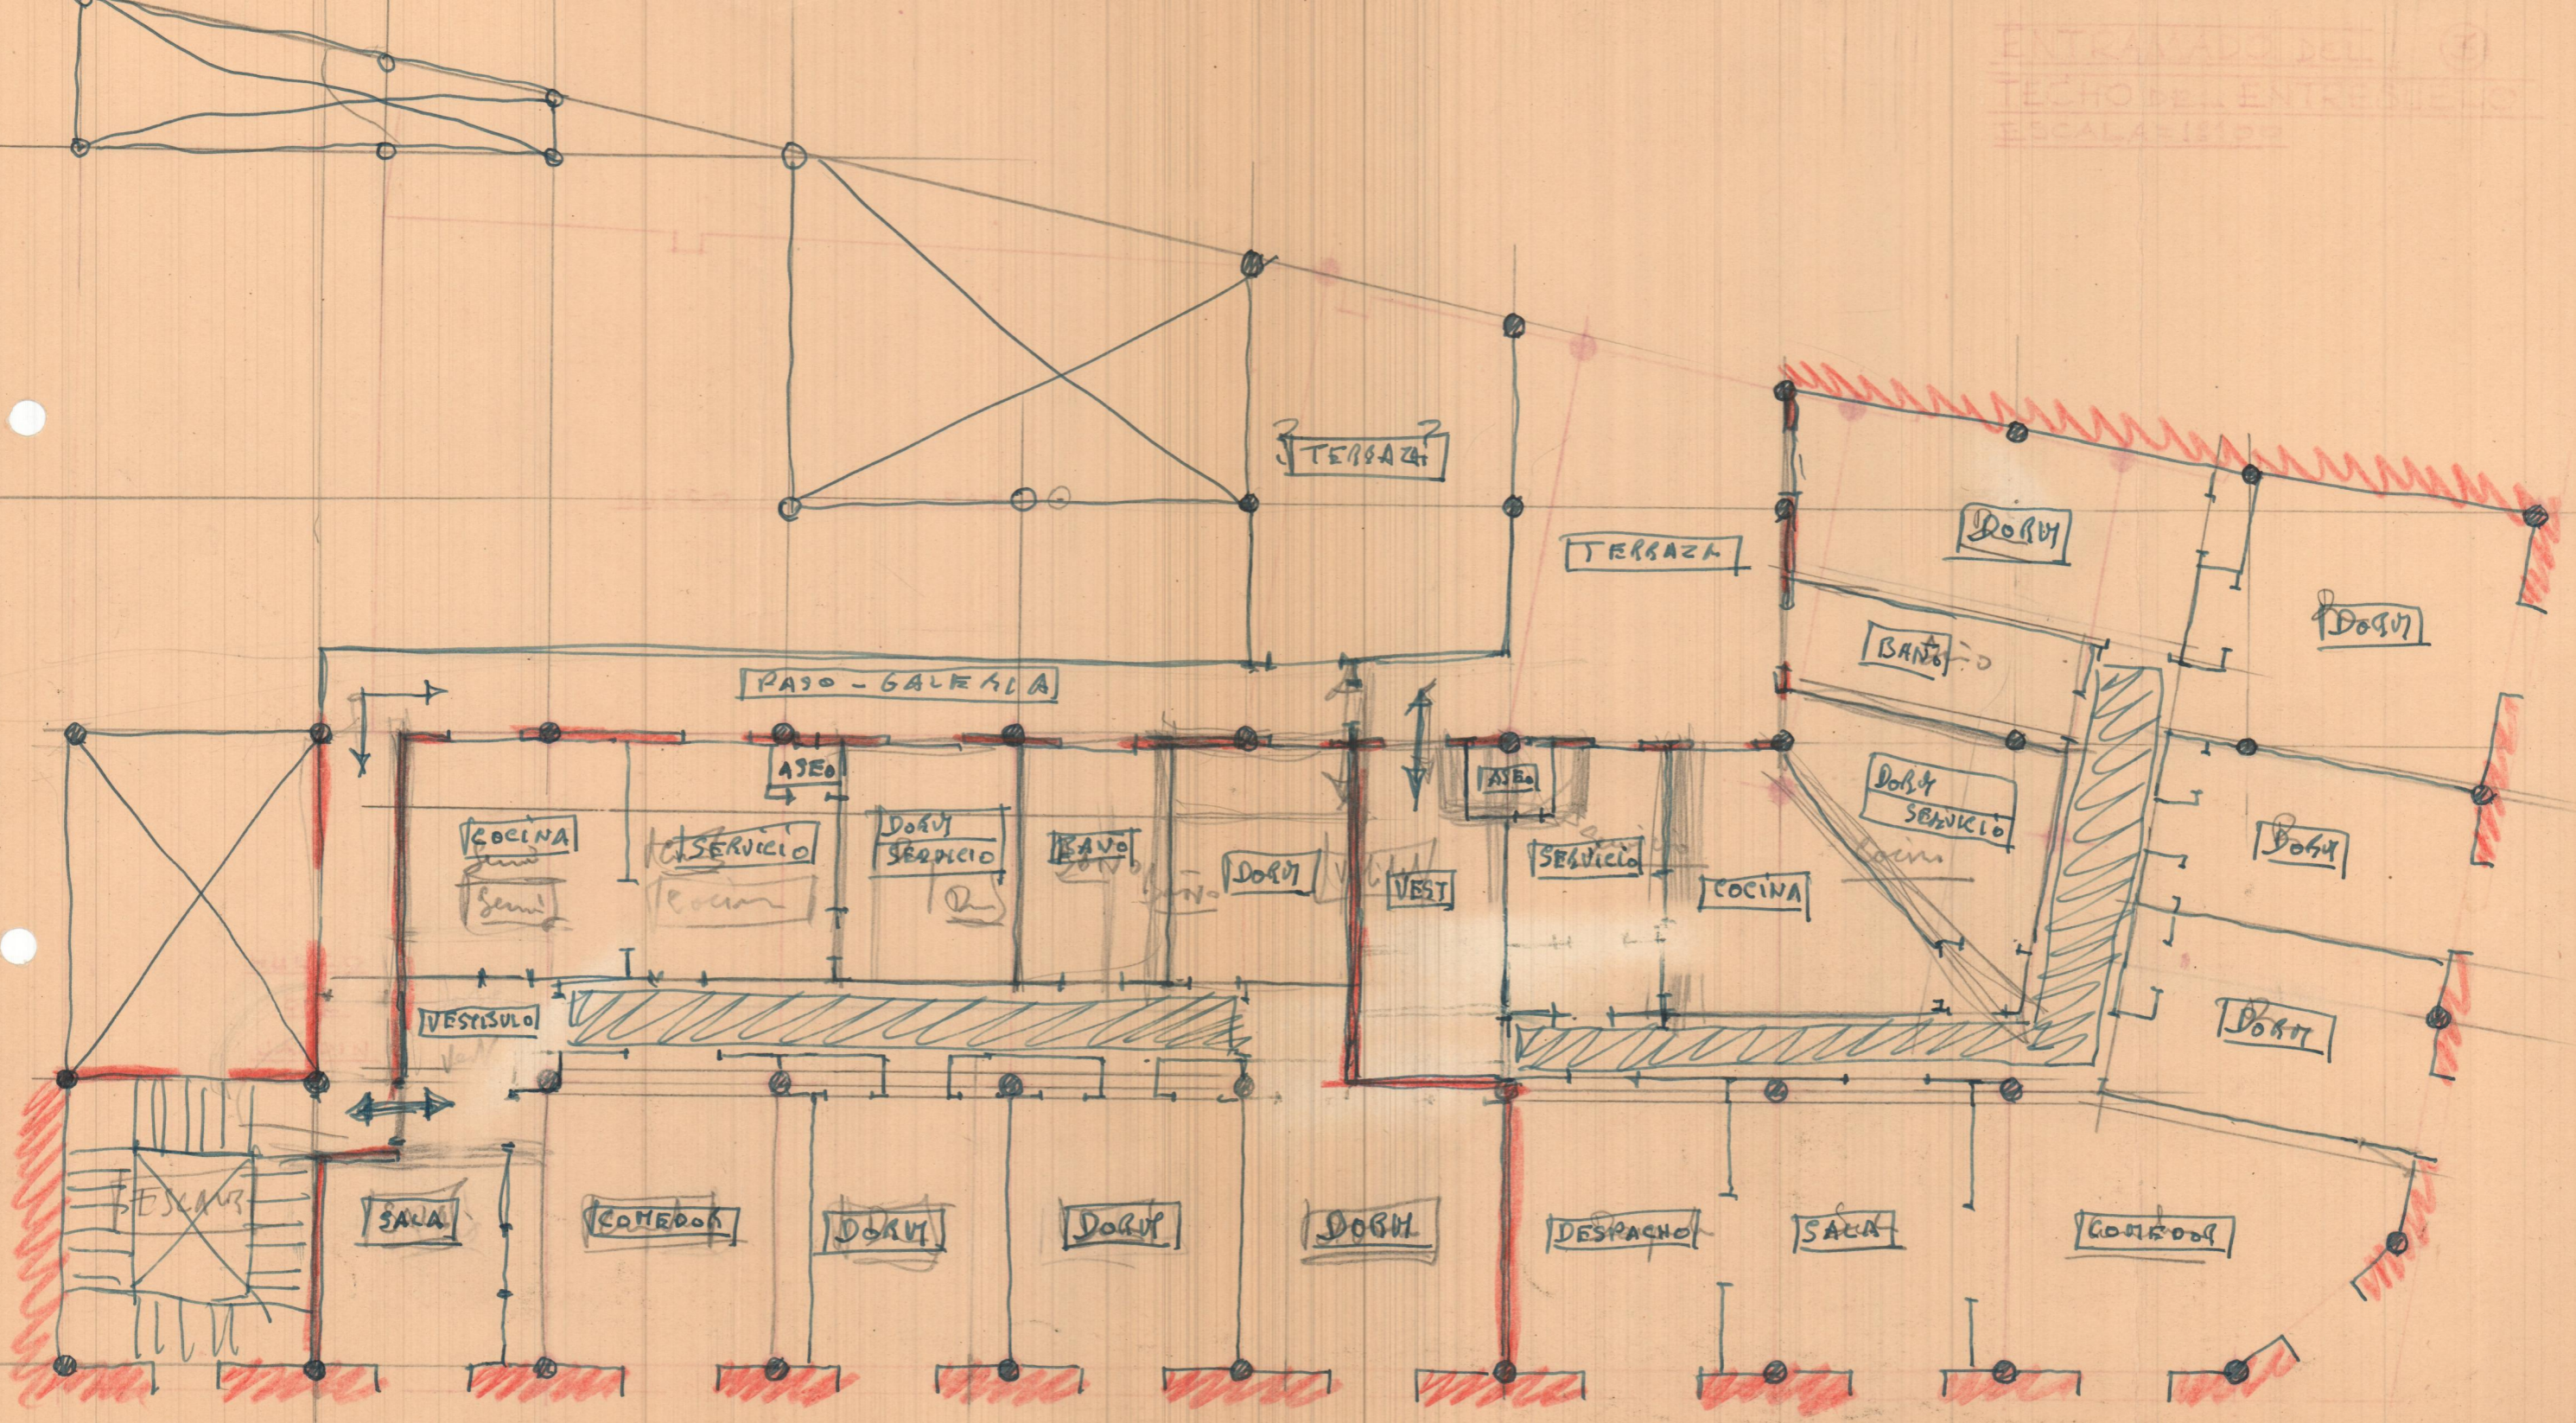

GANDIA  
Disposicion de la 3<sup>a</sup> planta  
ESCALA=1:100

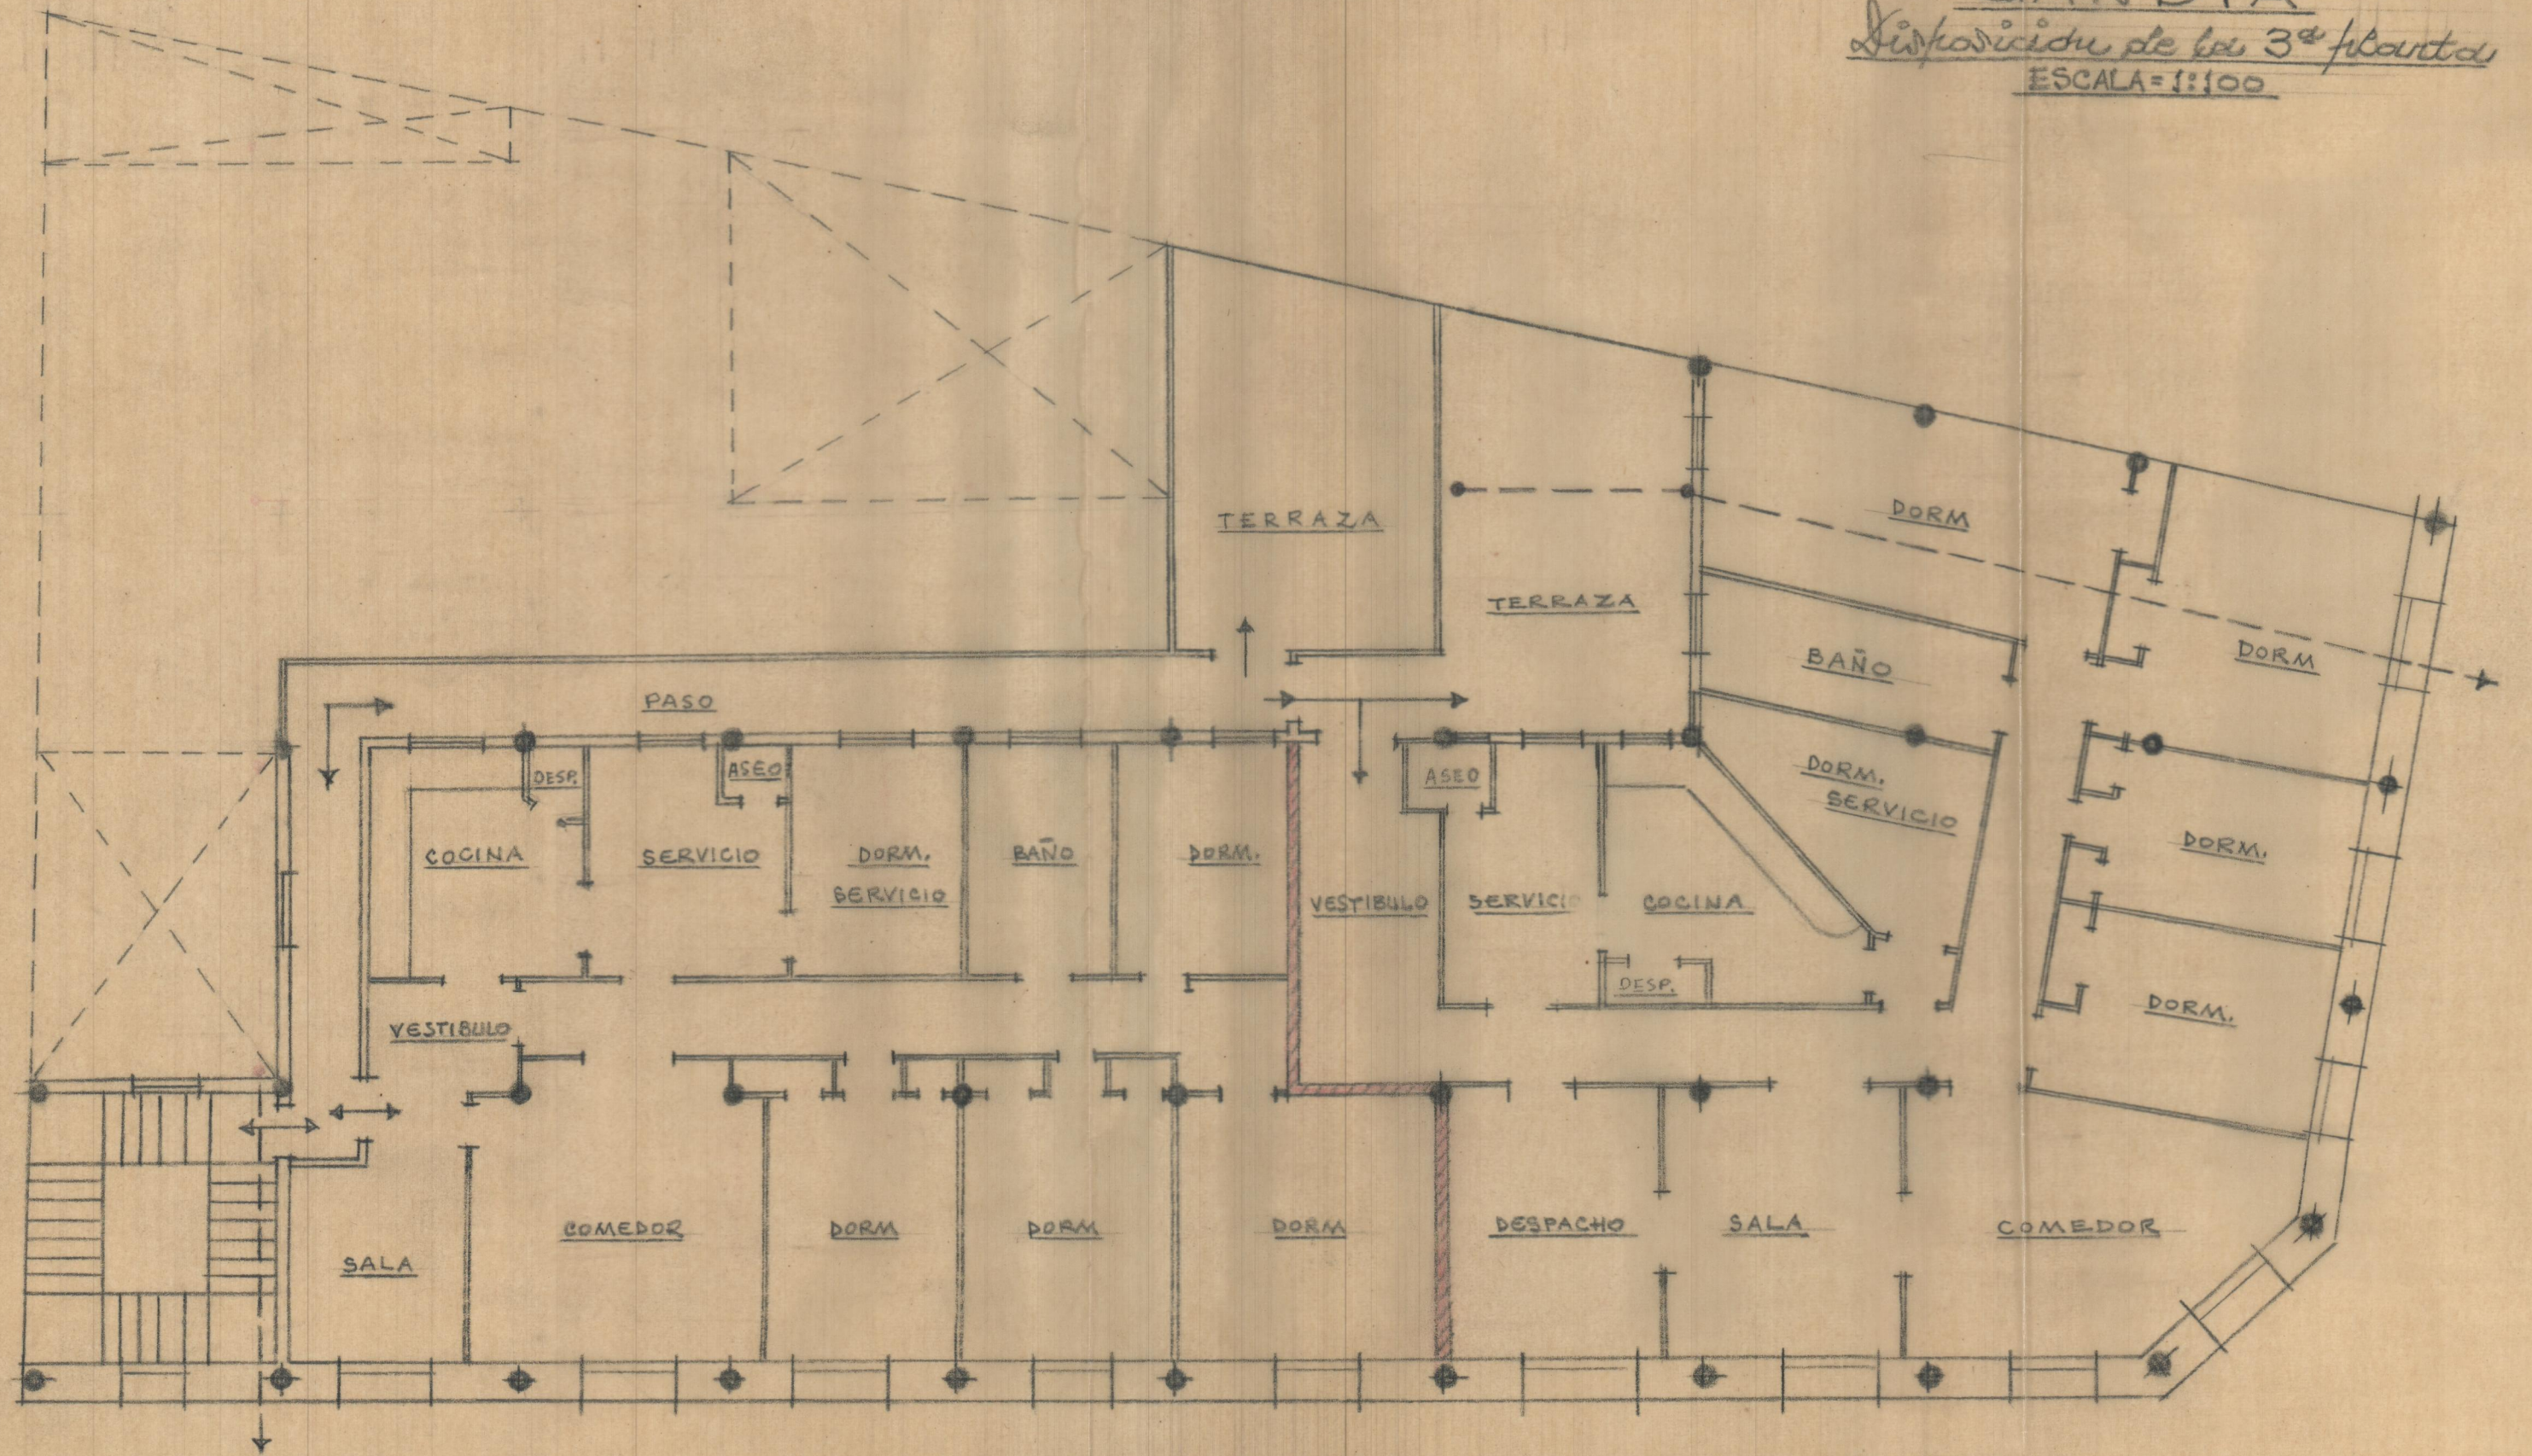

Gandia  
Disposicion de  
E=1/100

