
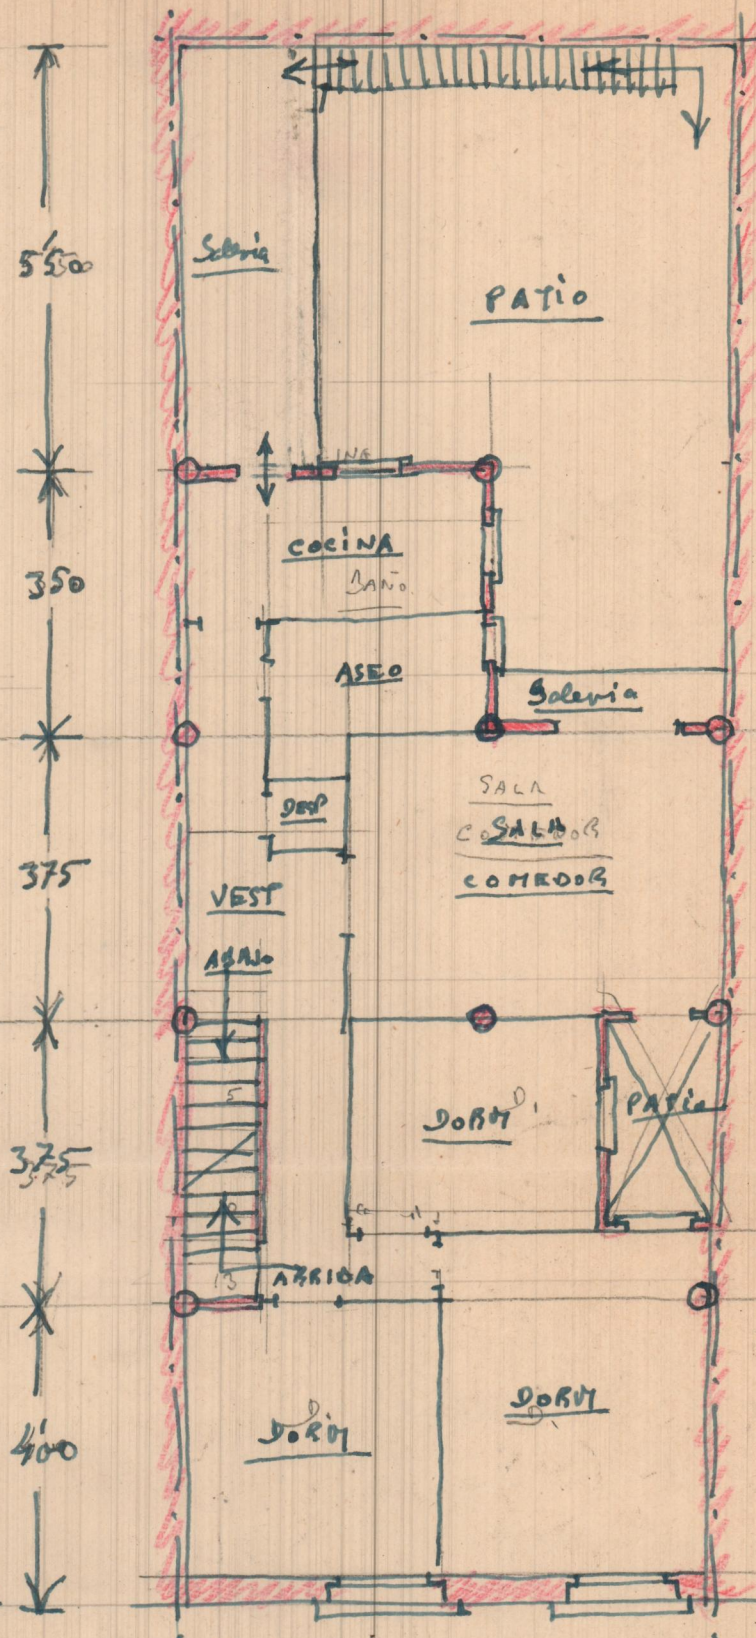


POZOLO - CROQUIS

92 y 94 de la calle de San Juan

E. - 1:100

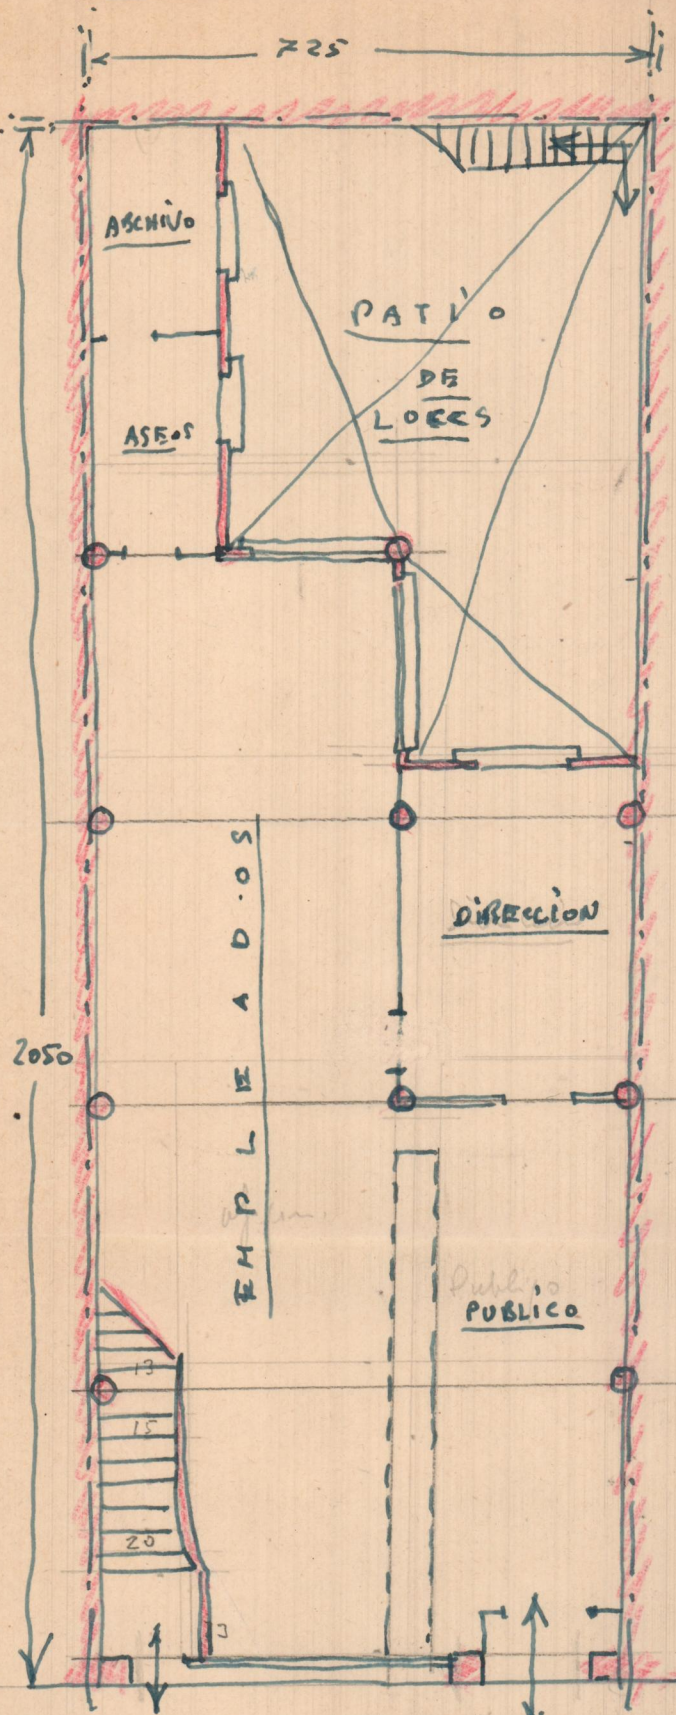

PISO PRIMERO

PLANTA BAJA