




PLANTA DE CIMIENTOS Y DESAGUES

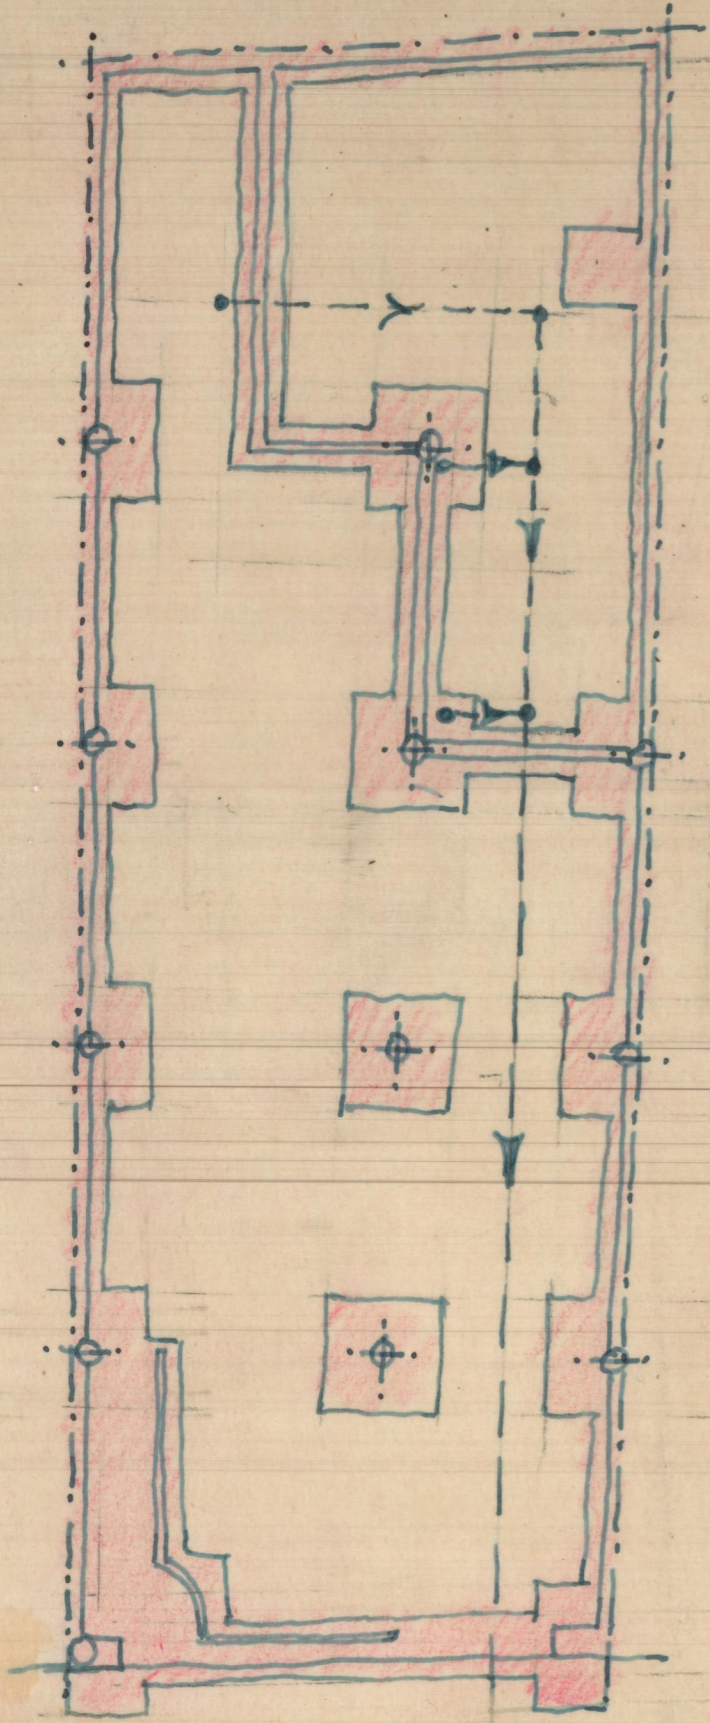

PLANTA DE ENTUBADO DEL PISO PRIMERO

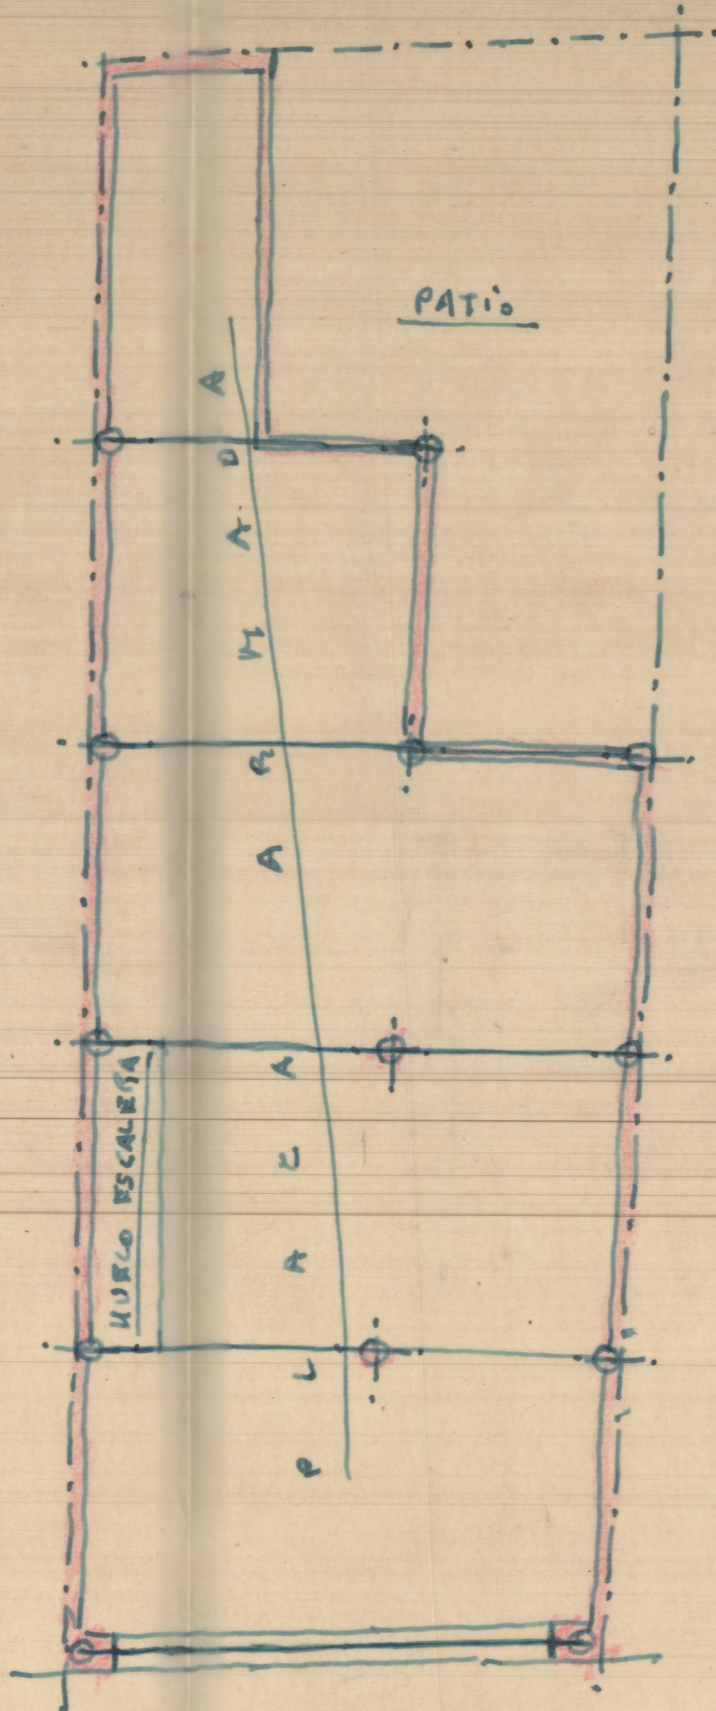

PLANTA DE COBIERTAS

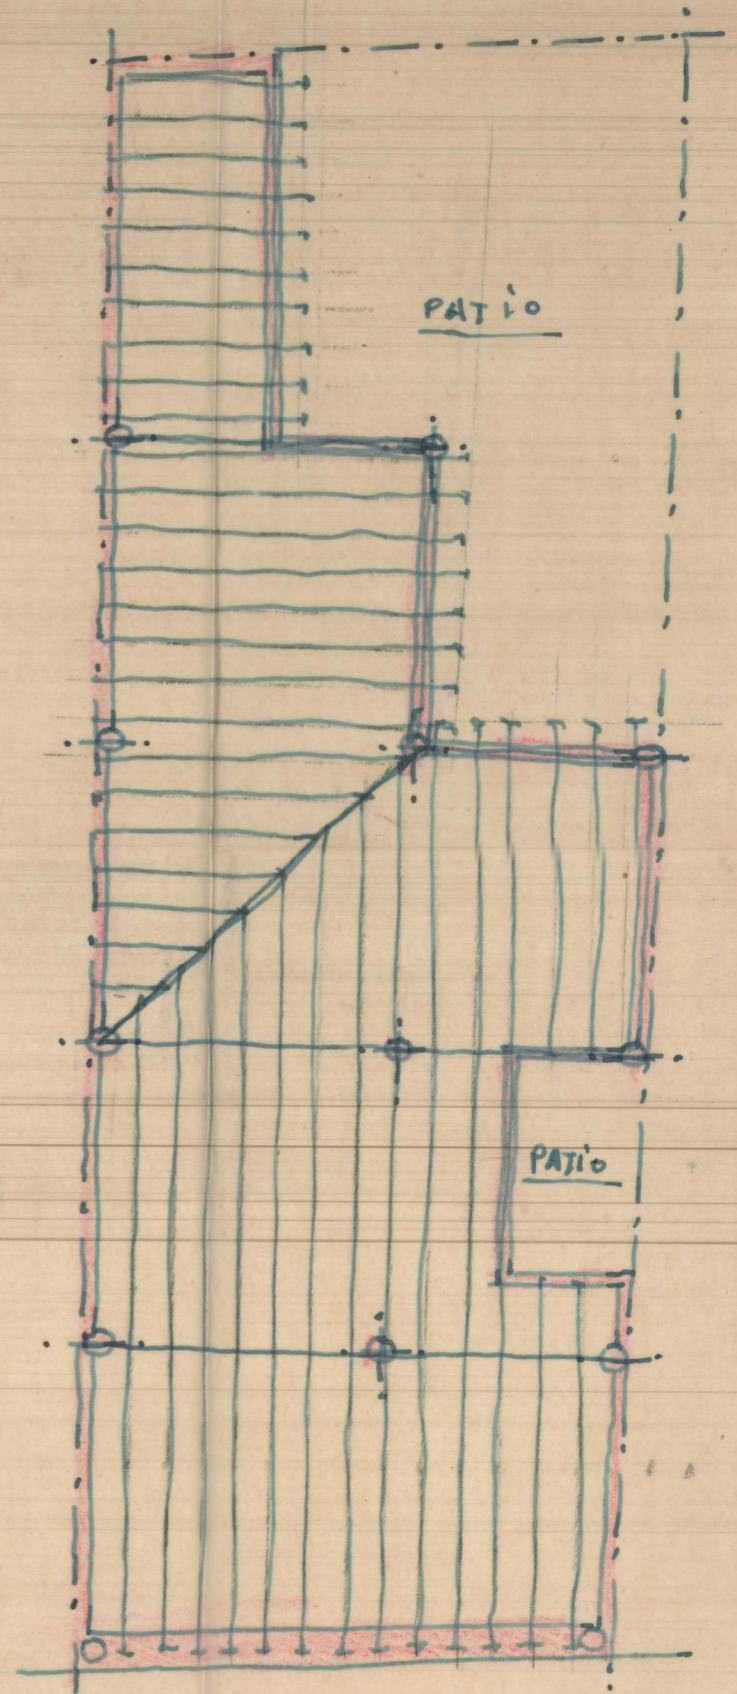

A LA ALCANTARILLA PUBLICA