




Planta de sientos y desagües → A LA ALCANTARILLA PUBLICA

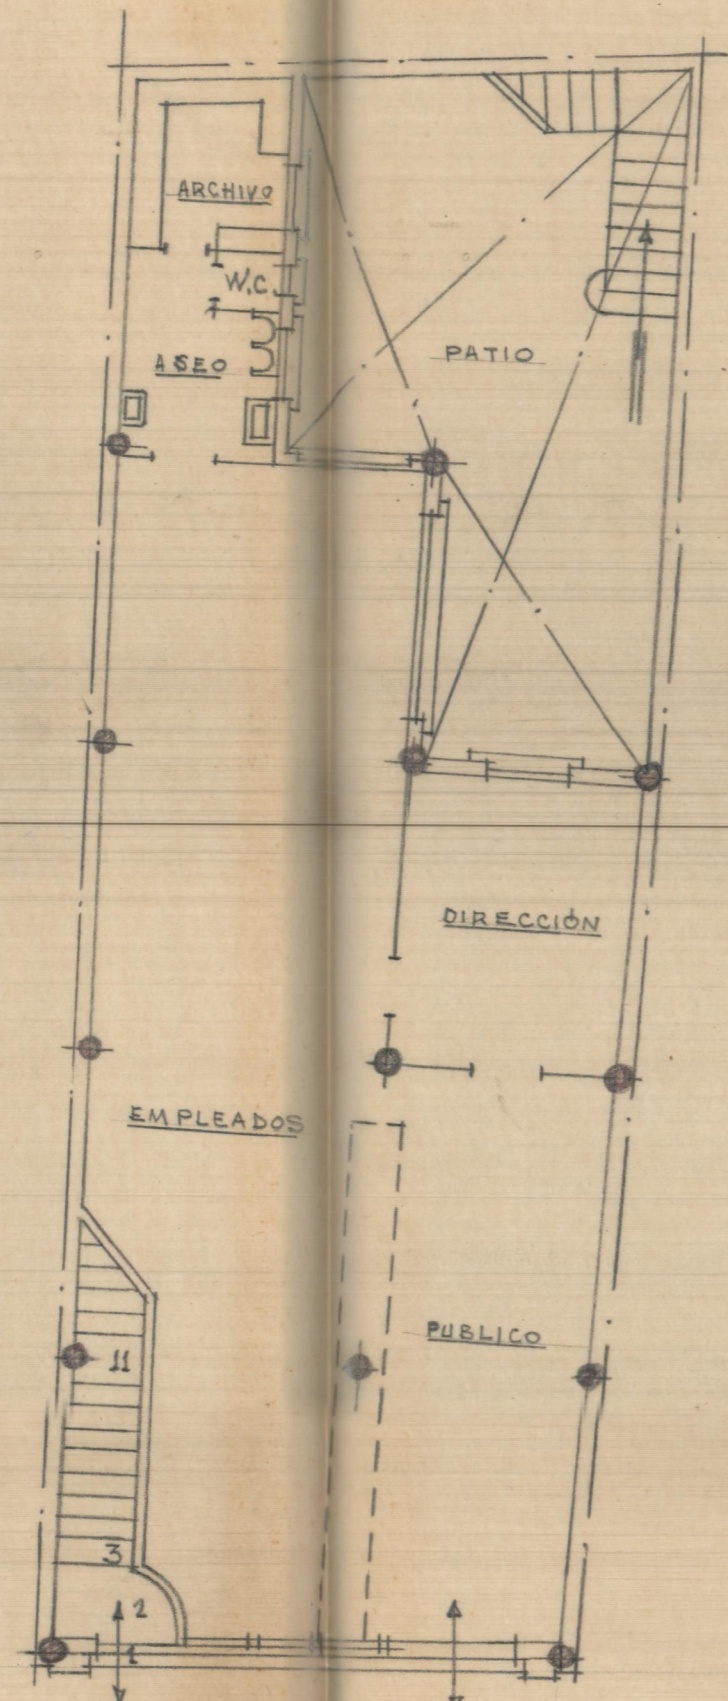


Plantas bajas

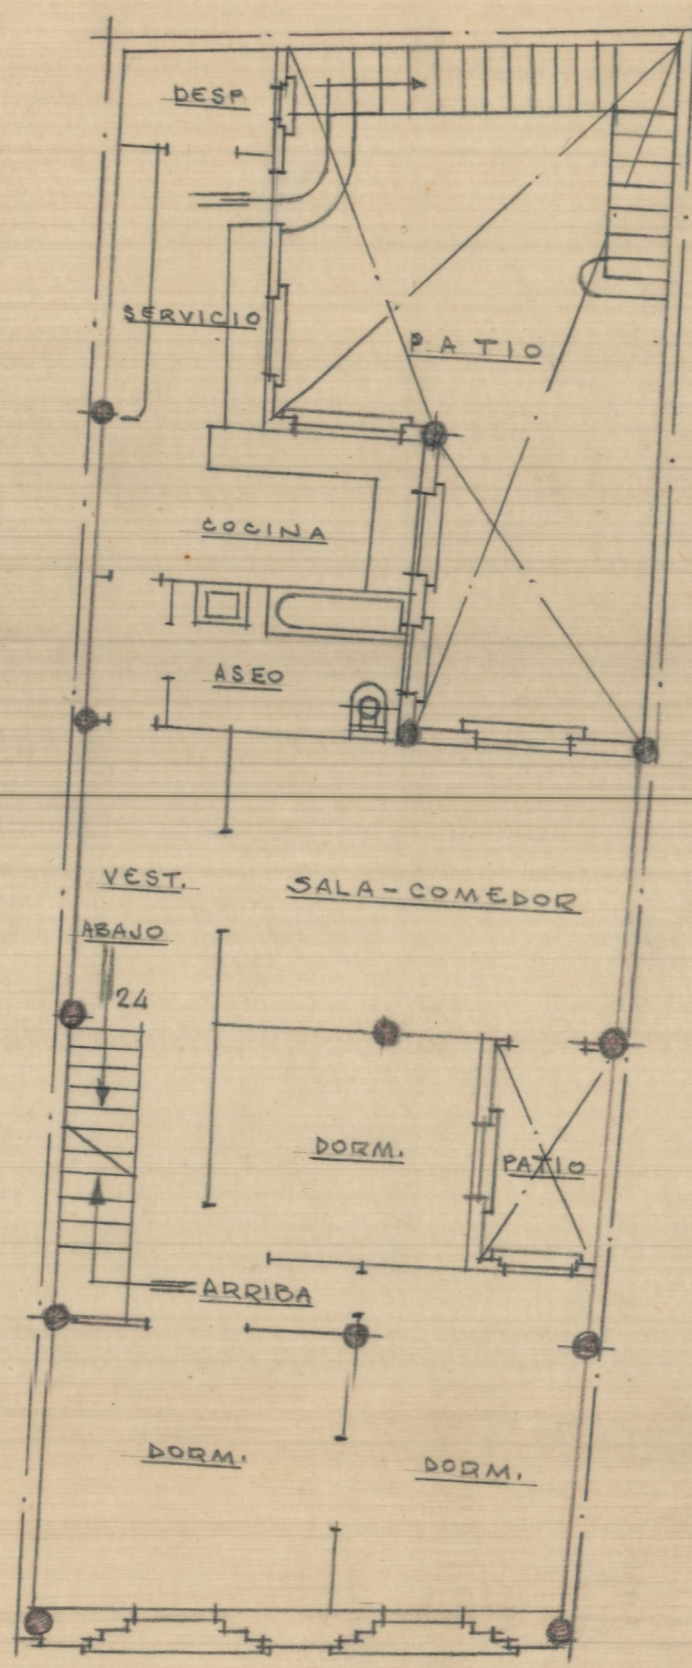


Primer piso

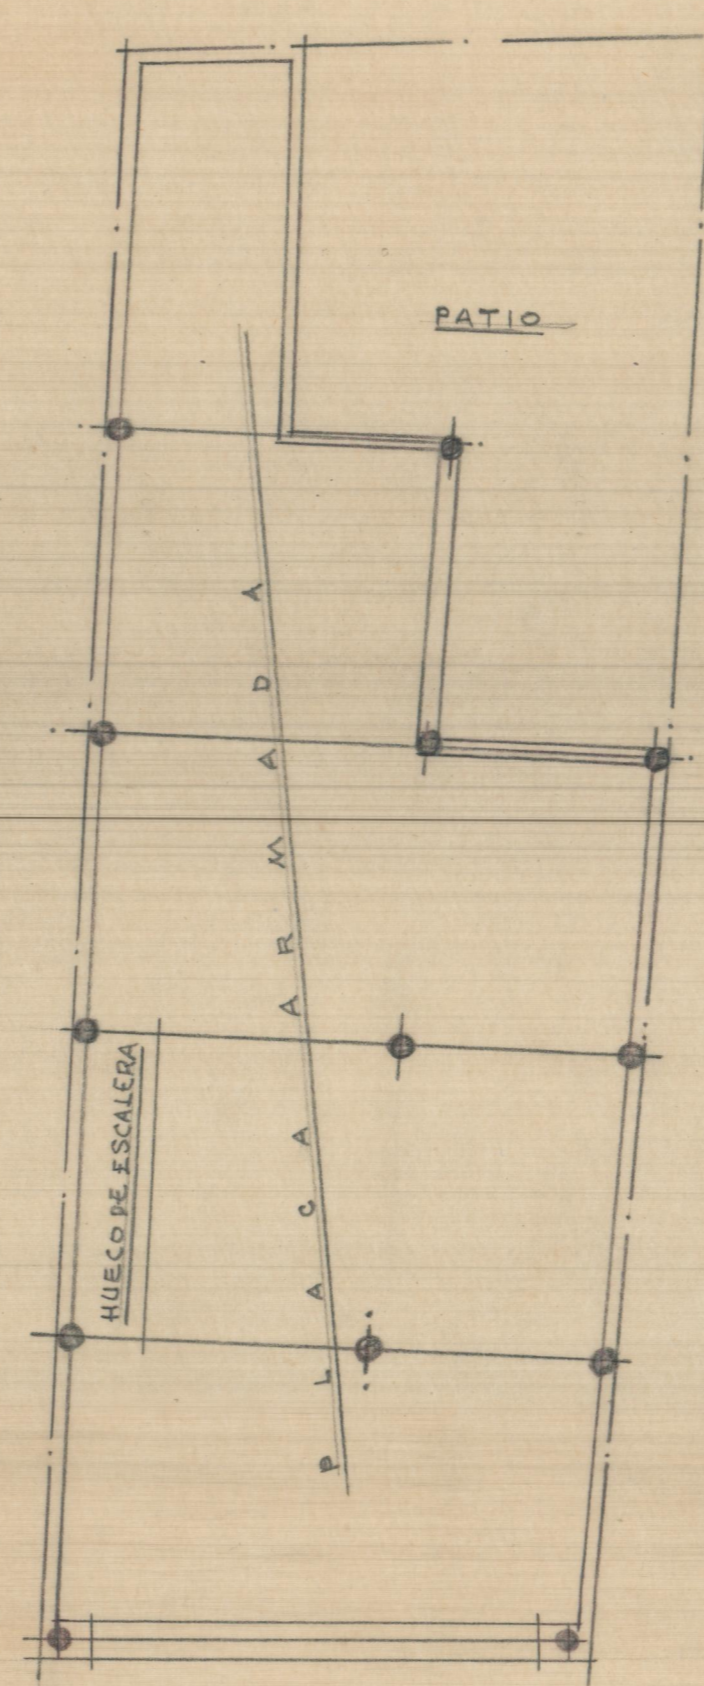


Planta del entramado del piso primero

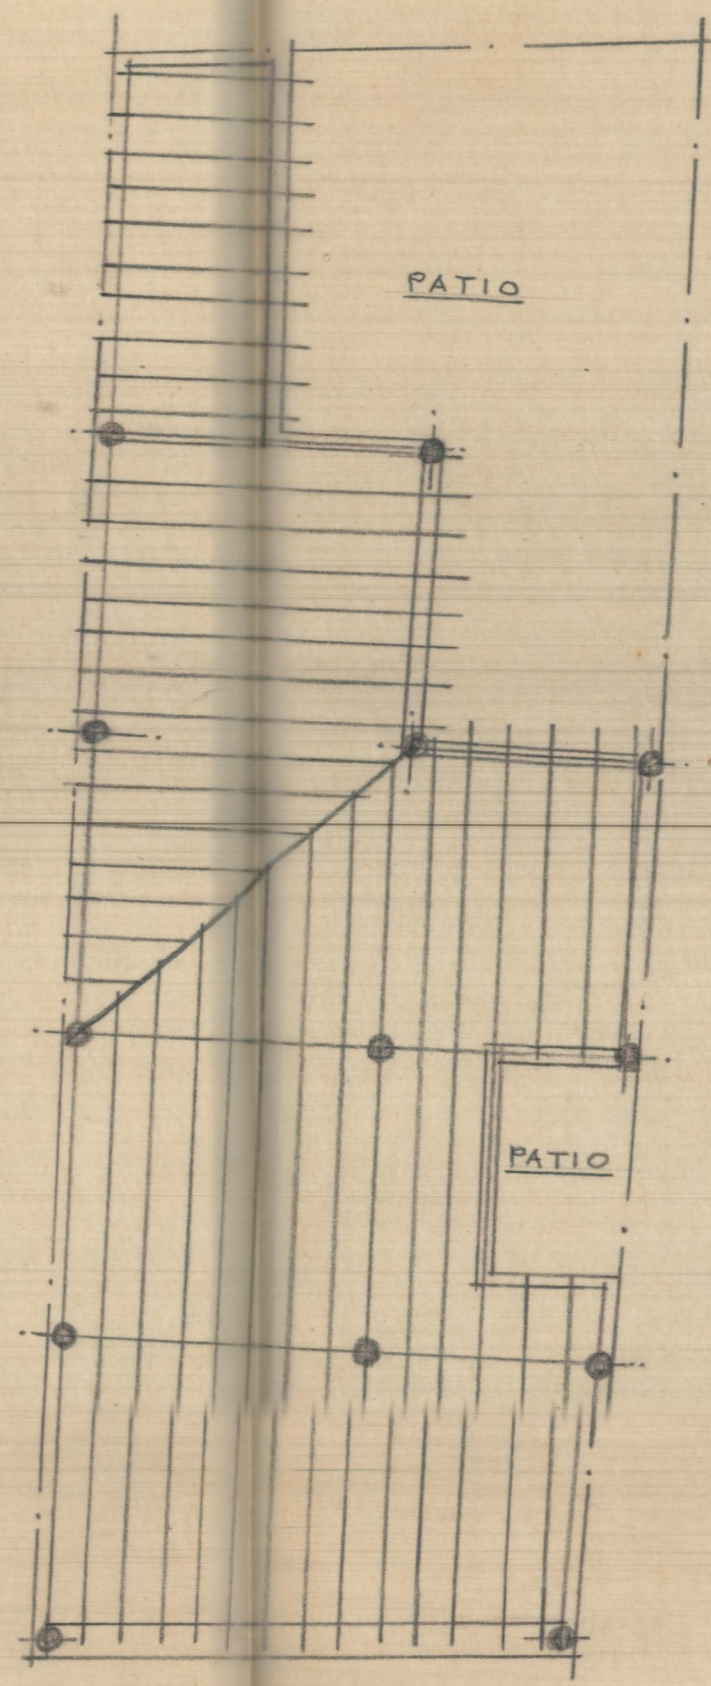

Planta de cubiertas

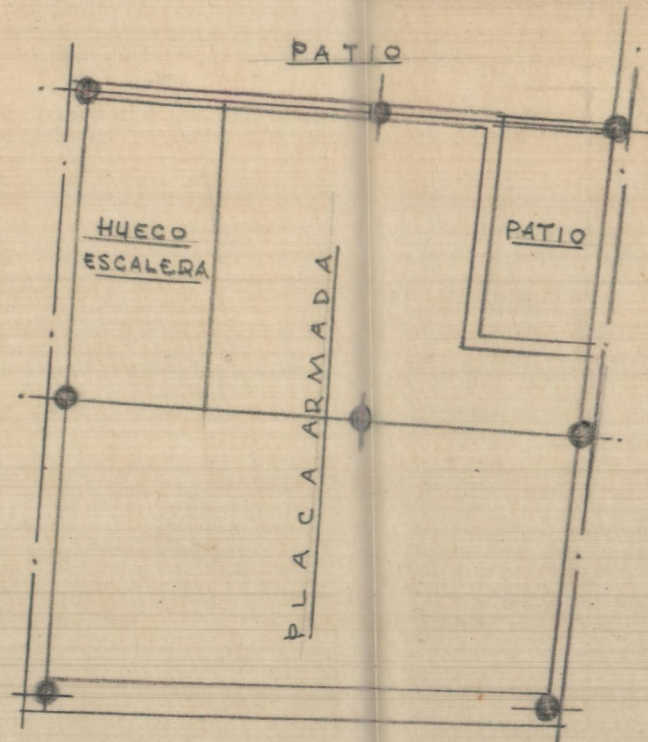

Planta del entramado del segundo piso

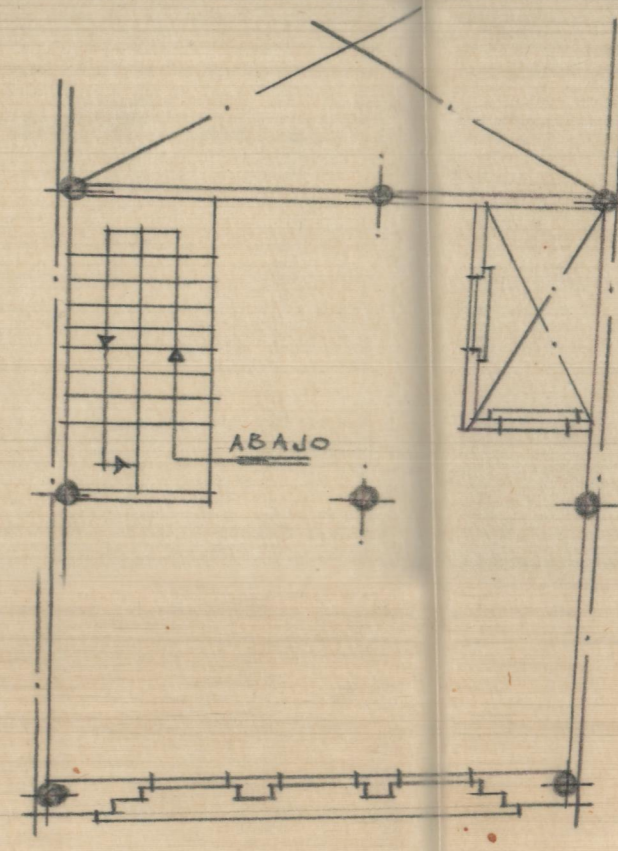

Segundo piso

BANCO DE VALENCIA  
PUZOL  
ESCALA = 1:100

Valencia Agosto 1952  
EL ARQUITECTO