




CUARTO PATIO

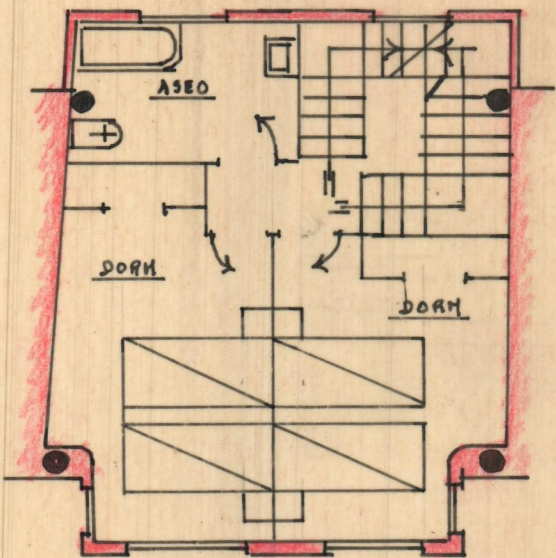

TERCERO

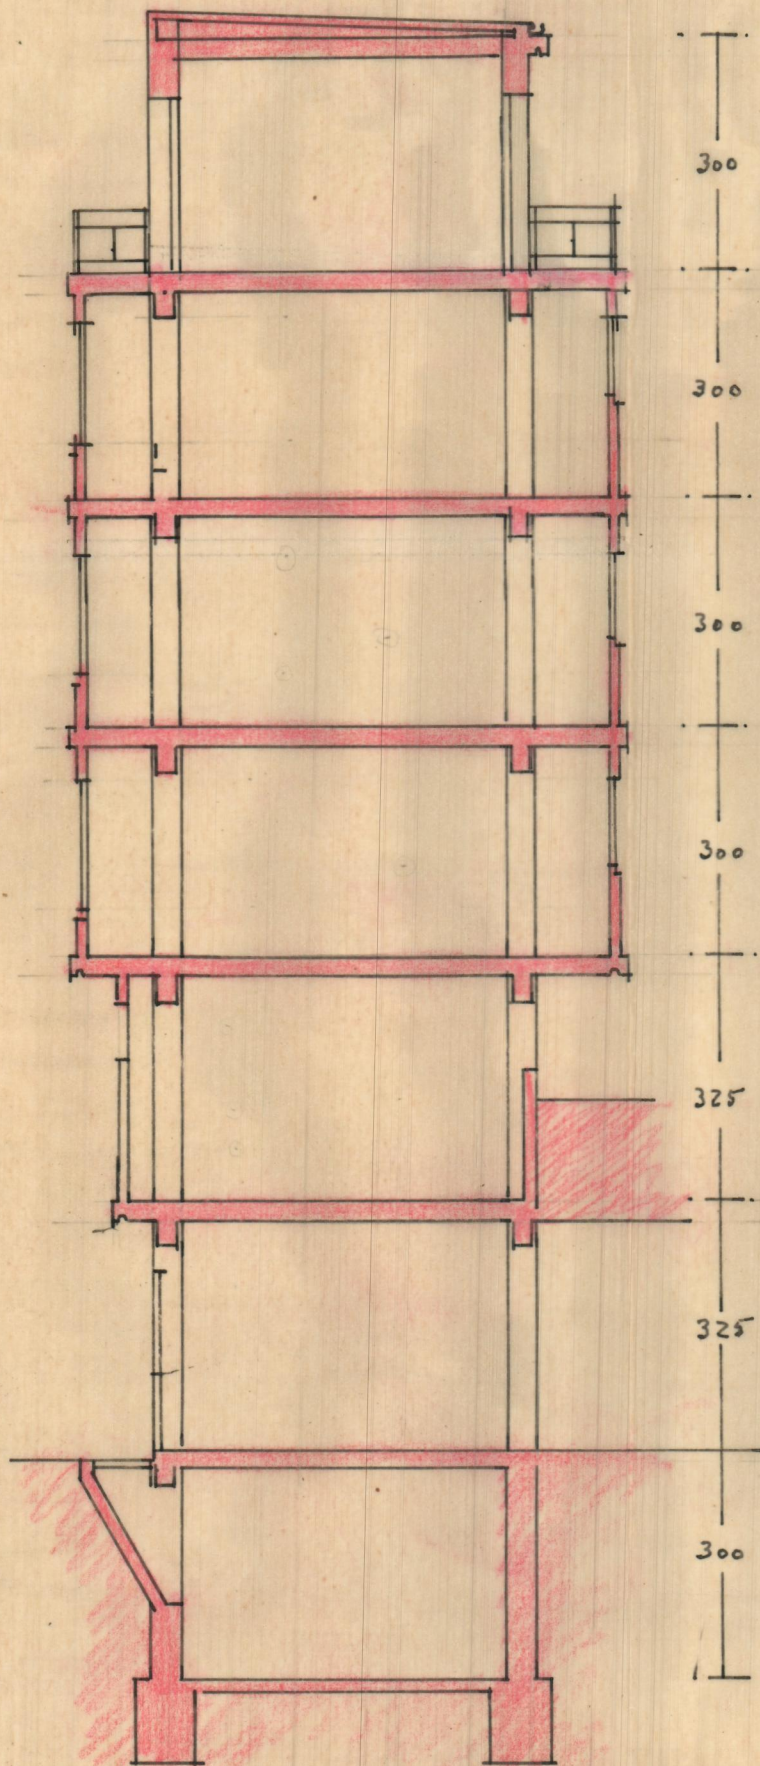

SECCION

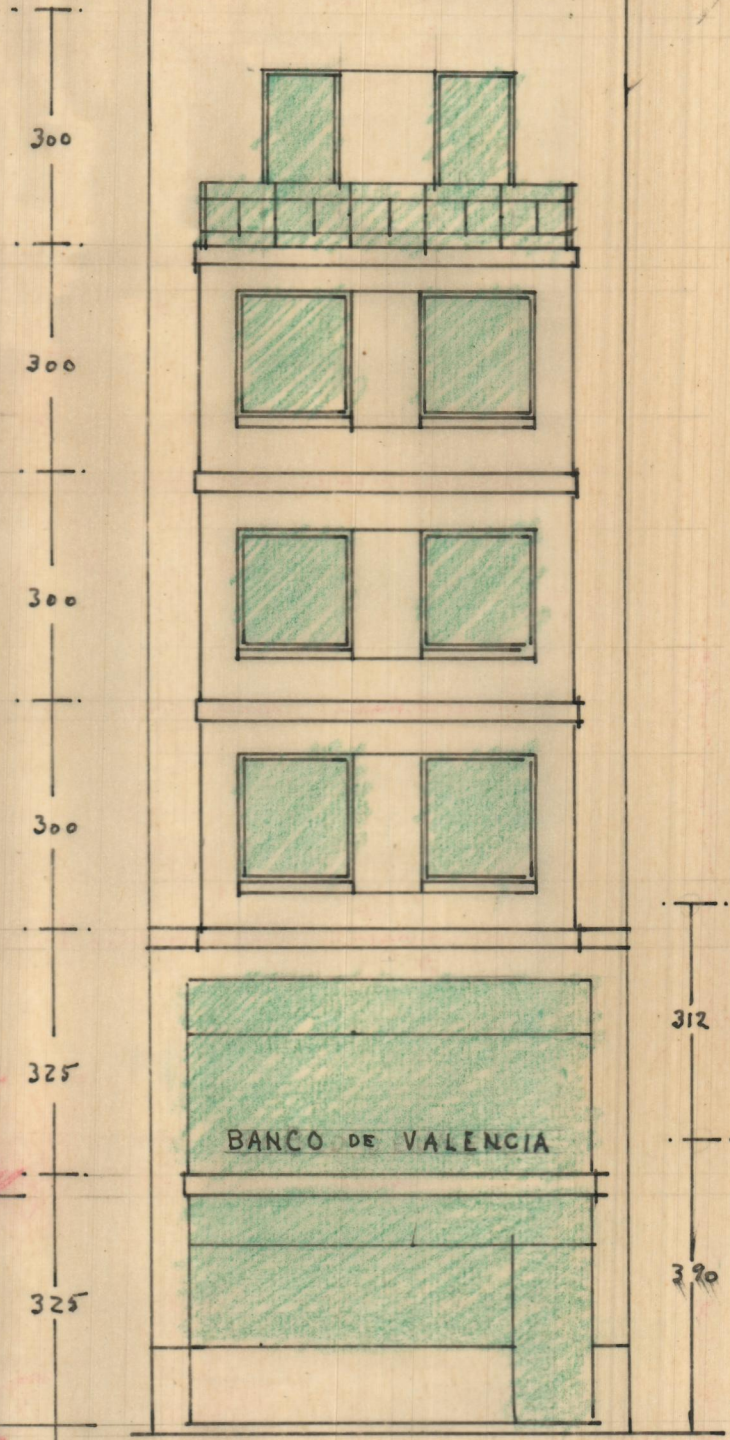

FACHADA

SEGORBE - croquis
E.-1:100