



Valencia, 10 de Abril de 1954
El Arquitecto


II

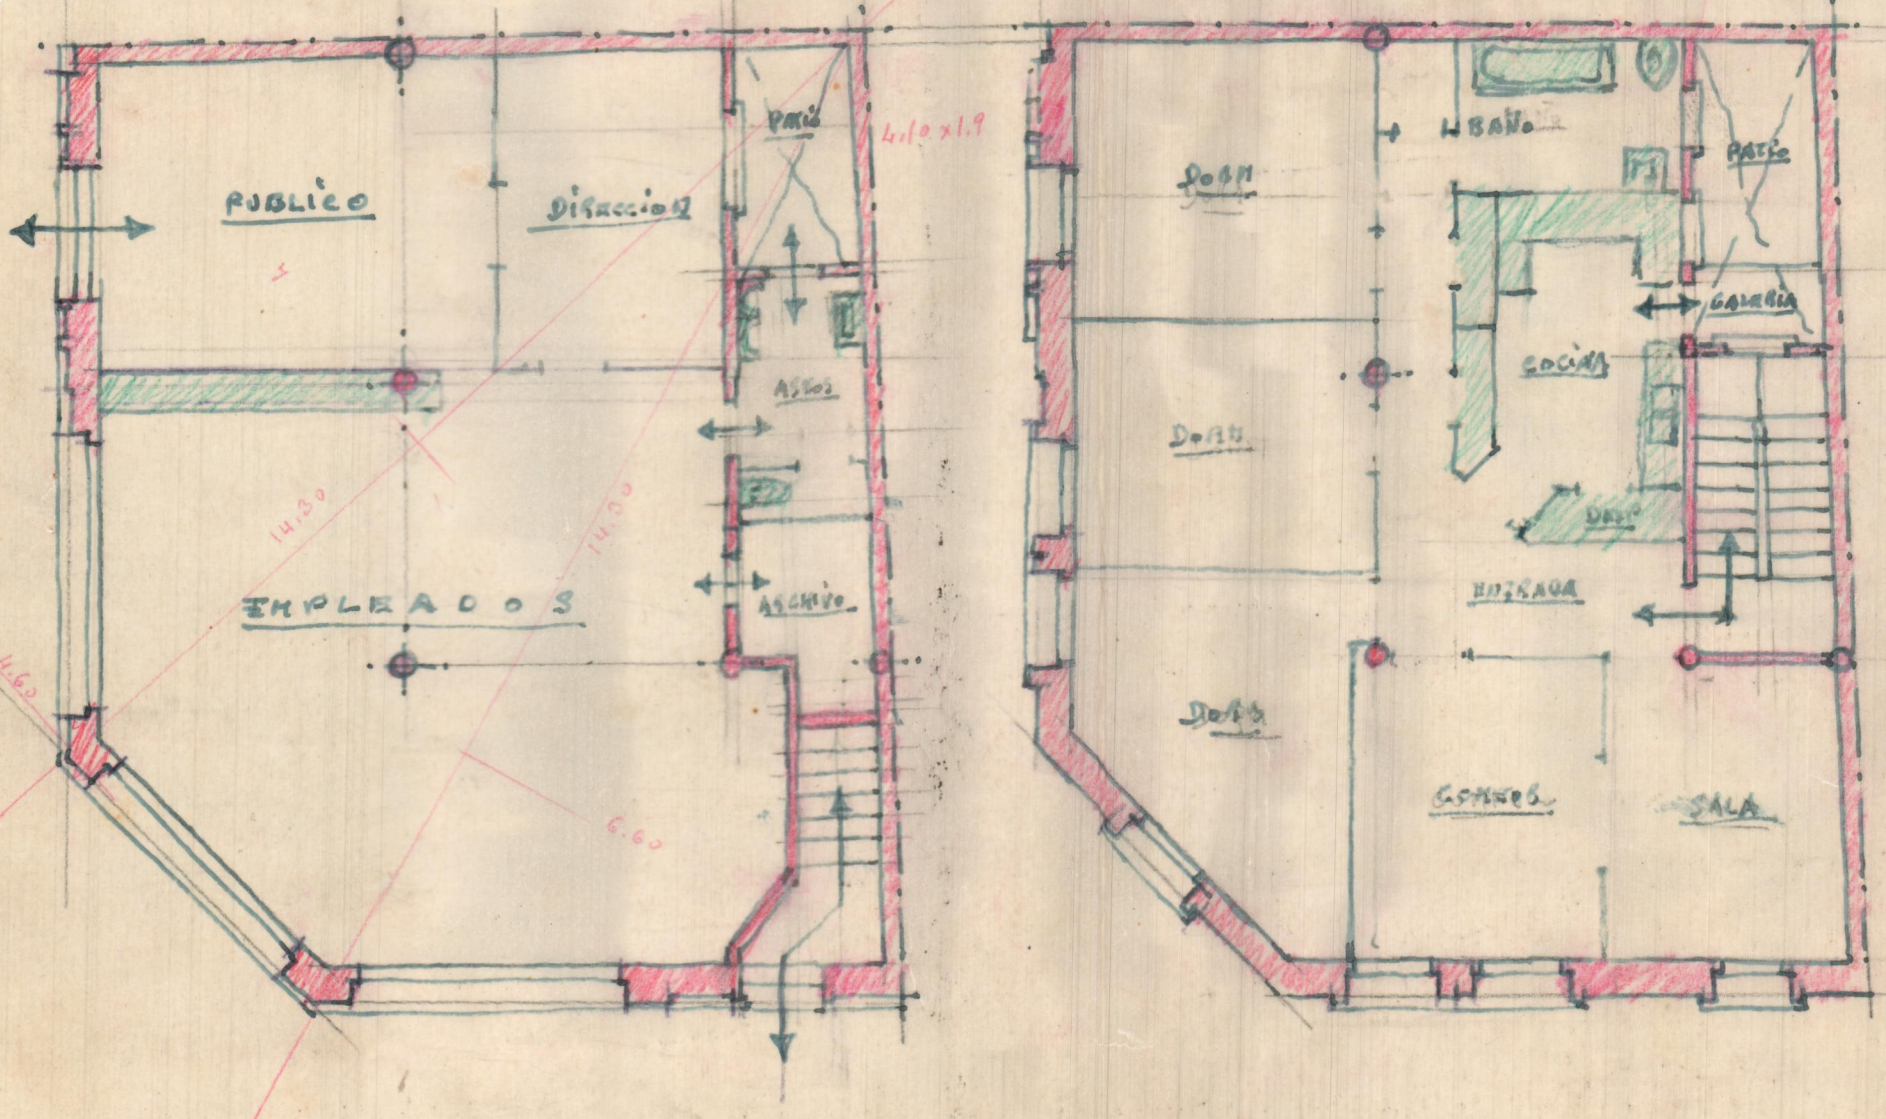


FOSA
SEPTICA

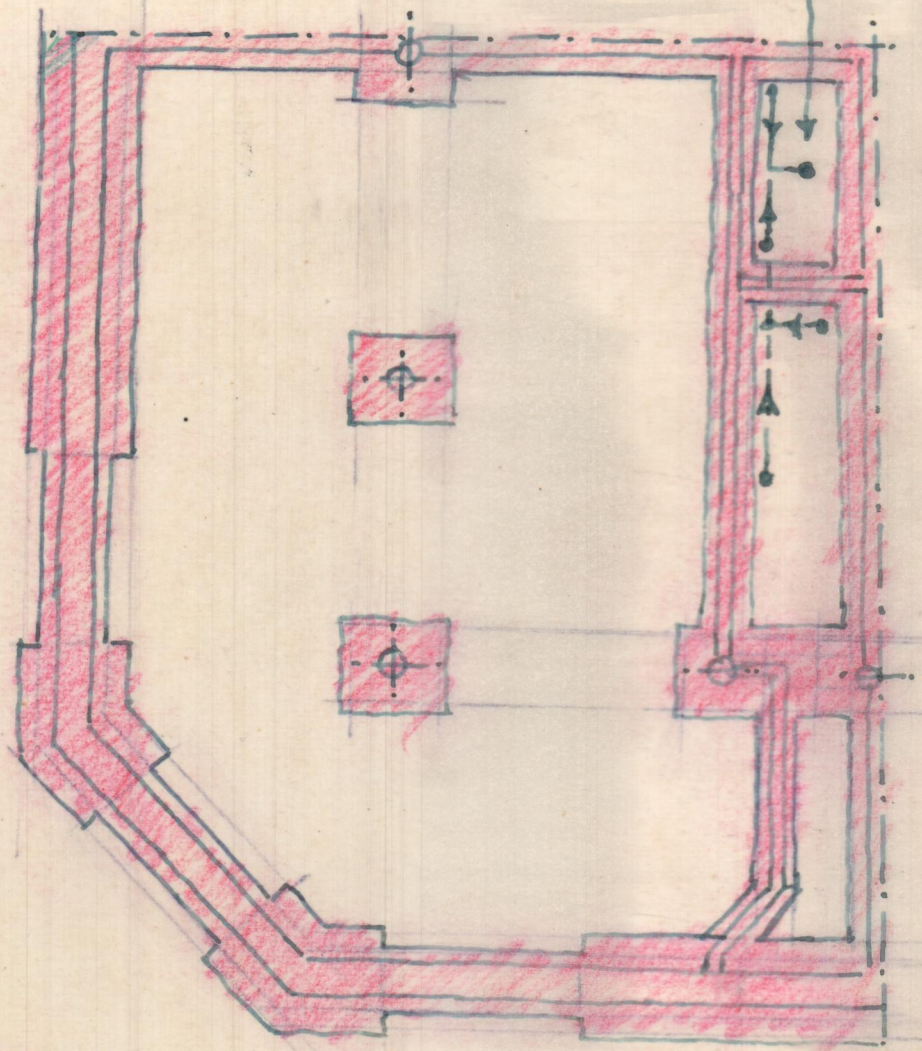


PLANTA DE CIMIENTOS
Y DESAGUOS

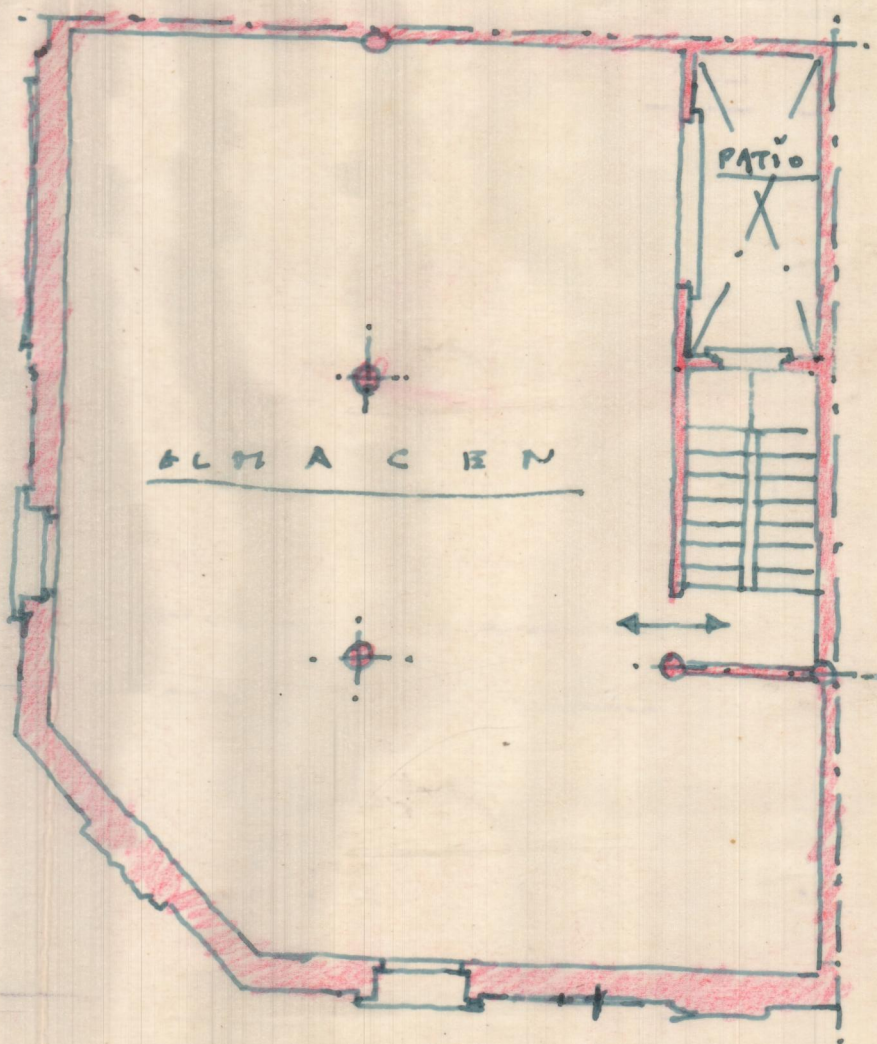

DISPOSICION DE LA
ULTIMA PLANTA


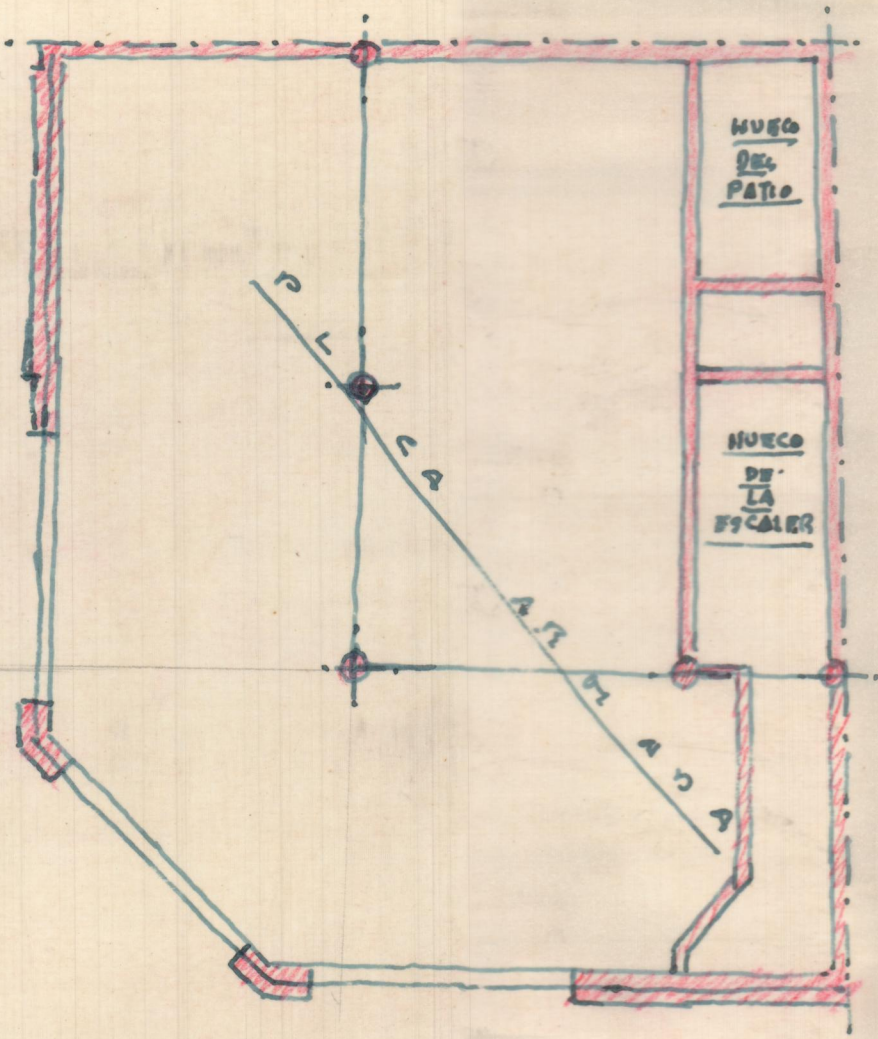


ENTRAMADO DE PISO DE LA PRIMERA PLANTA

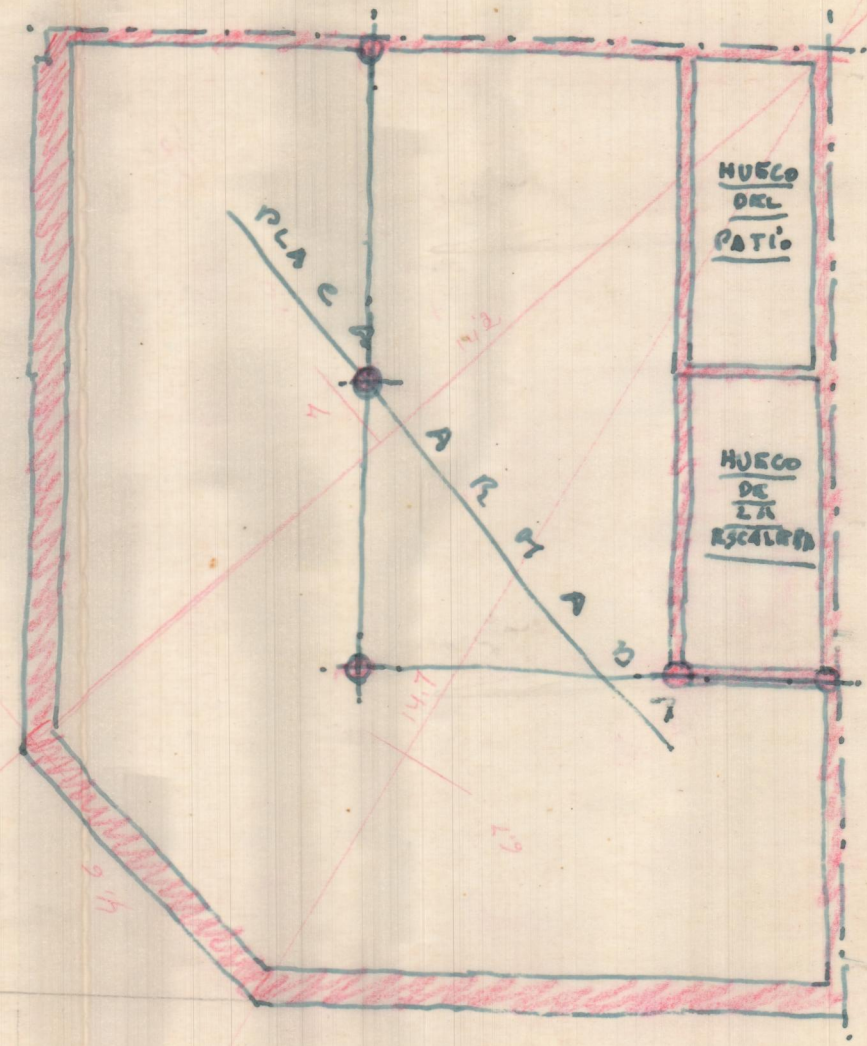

ENTRAMADO DE PISO DE LA SEGUNDA PLANTA

PARA EL
EDIFICIO BANCO DE VALENCIA
EN CHELYA
1:100

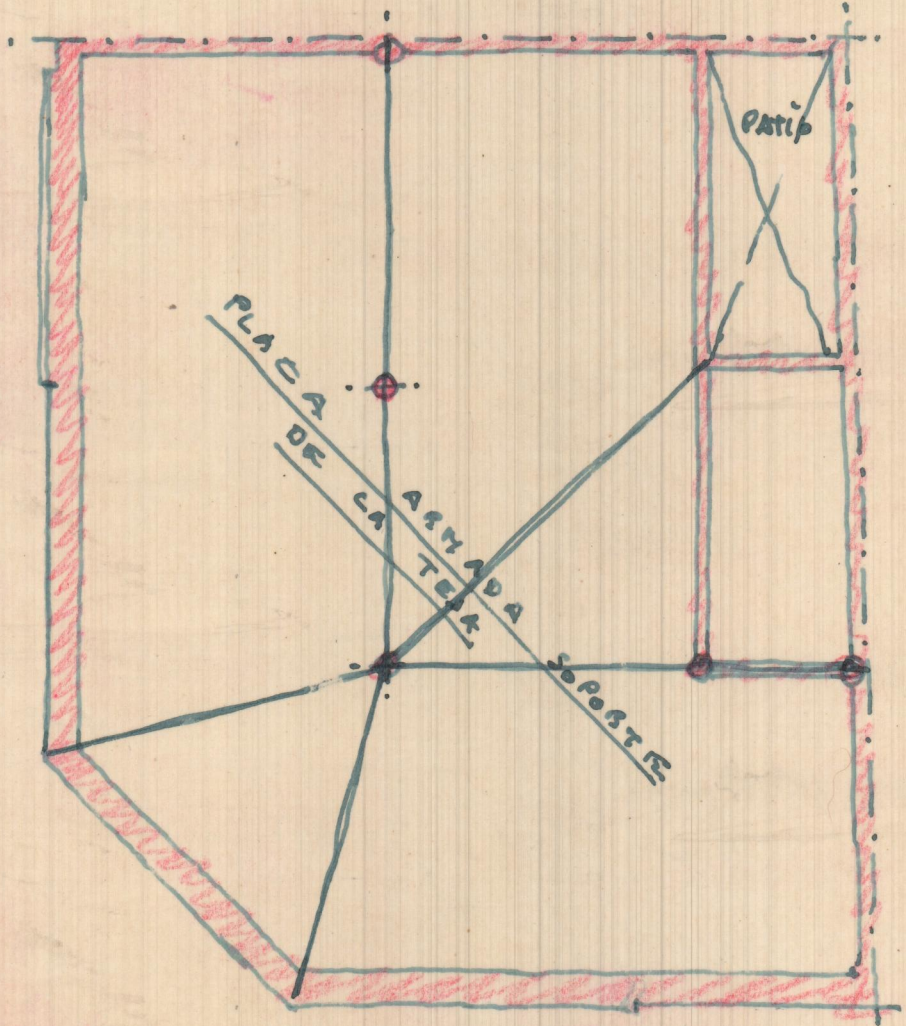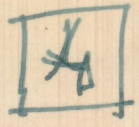

ENTRANADO DE COBIERTA



EDIFICIO PARA EL BANCO DE VALENCIA
 EN CHELVA, E-1:100

Valencia, 1954
 El Arquitecto

Paseo Nunon
 Mora Chelva 5

Instituto
 Suria 19 garage Dubel 159

75
 35
 45
 115

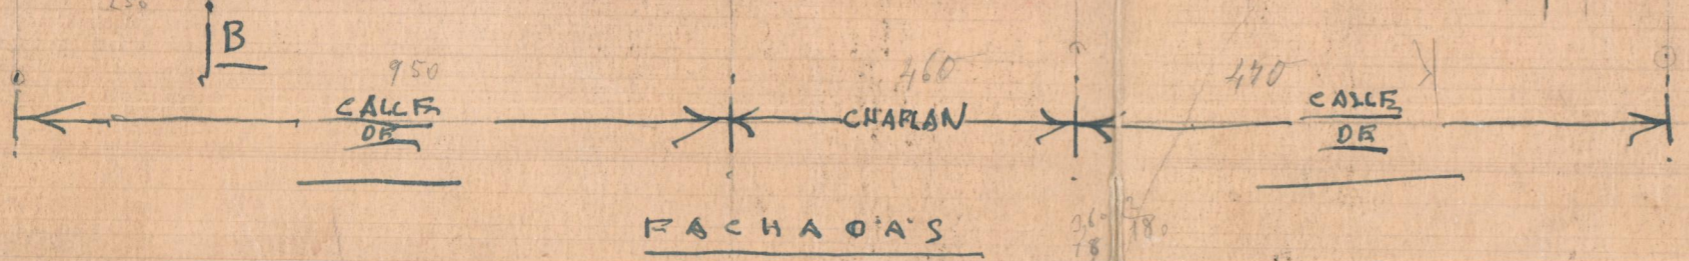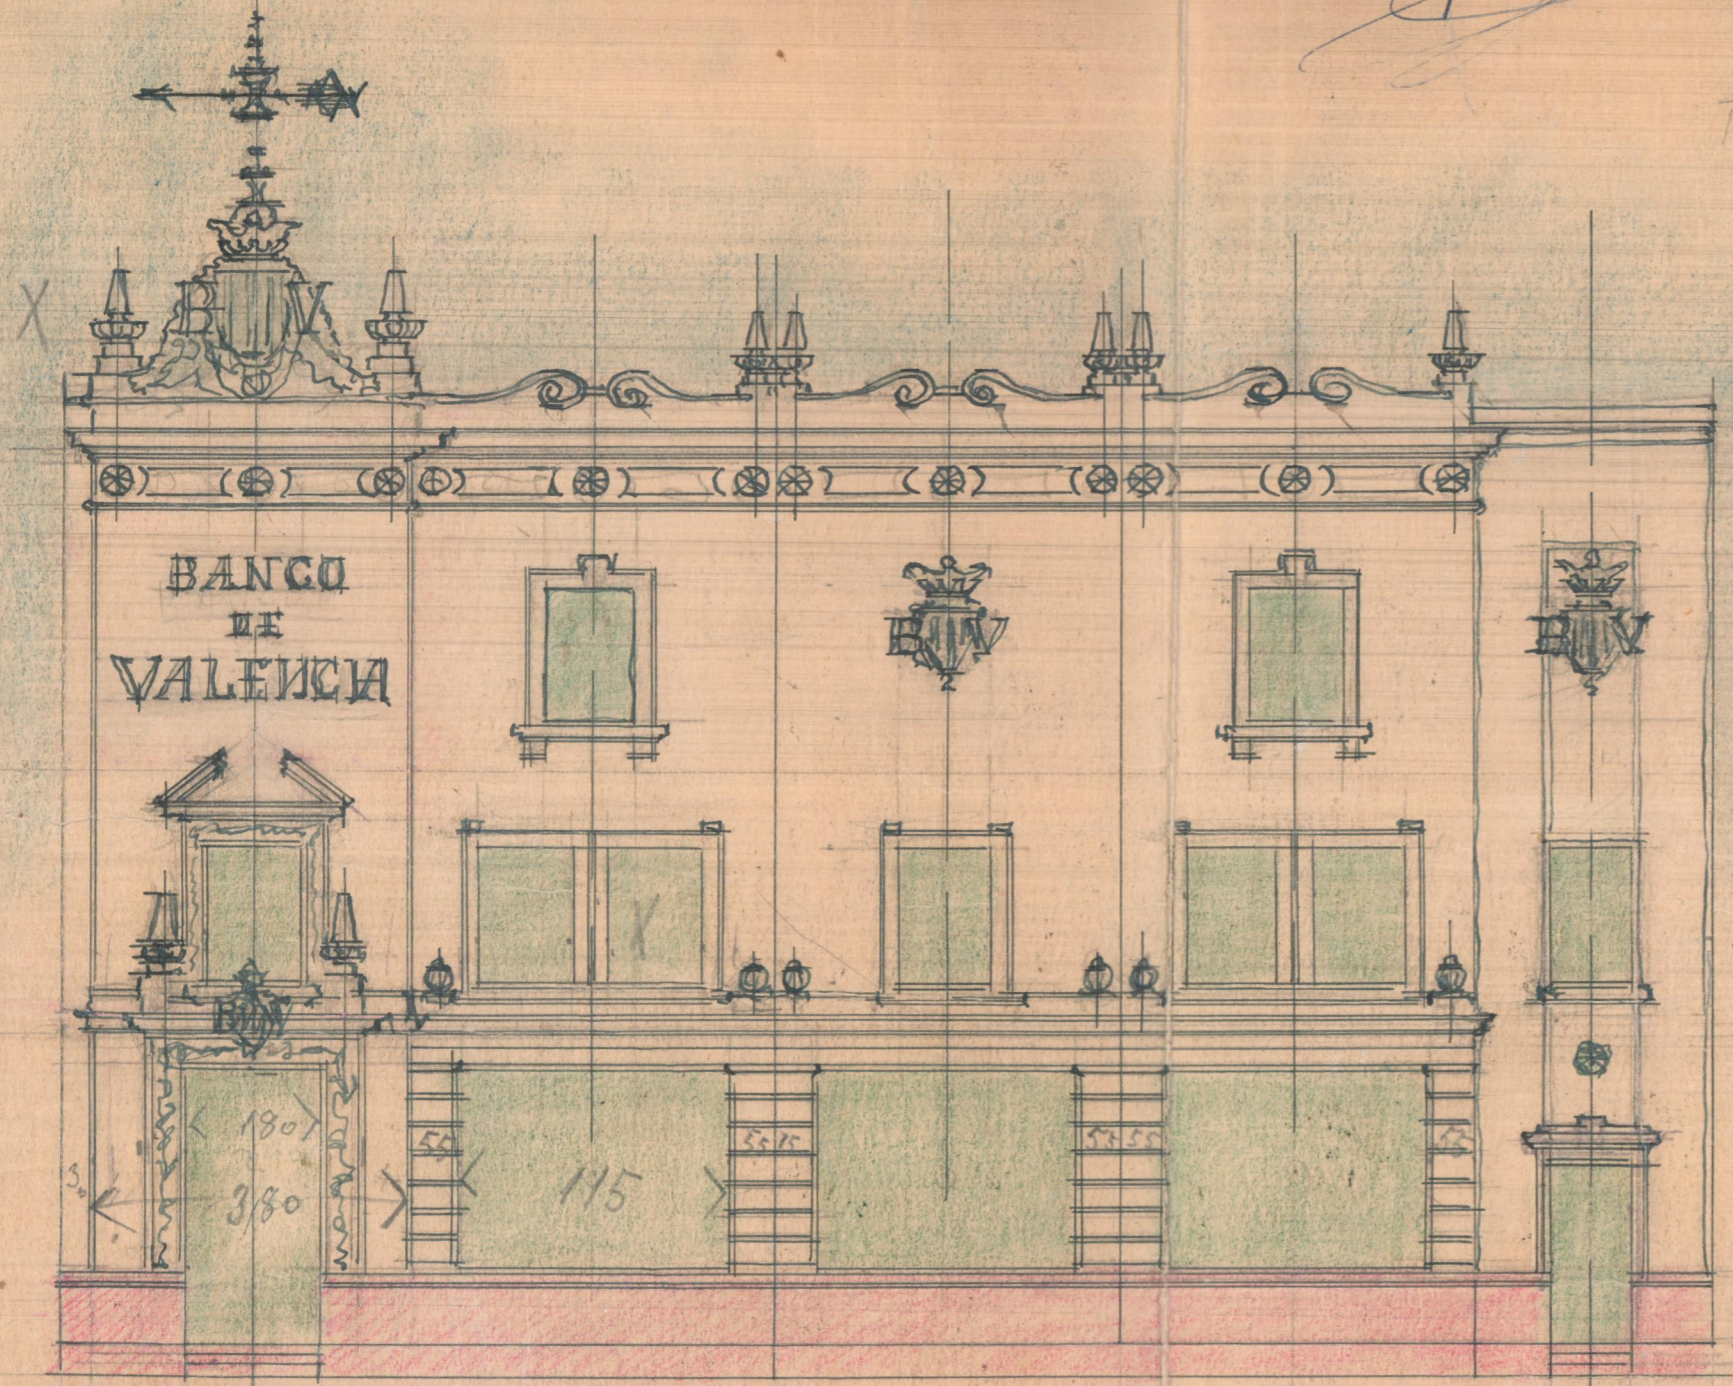

950
 CALLE DE

460
 CHARLAN

440
 CALLE DE

FACHADA'S

SECCION AB
 128°