



$$860 \times 560 = 45'36$$

$$780 \times 220 = 17'16$$

$$\underline{62'52}$$

560

810

EDIFICIO VECINO

62'52 m<sup>2</sup>

220

780

CALLE


EDIFICIO DEL BANCO

95'25 m<sup>2</sup>

CALLE


Propiedad


Plano de la propiedad del B de V  
con la medianera de la propiedad colindante  
Escala = 1/100

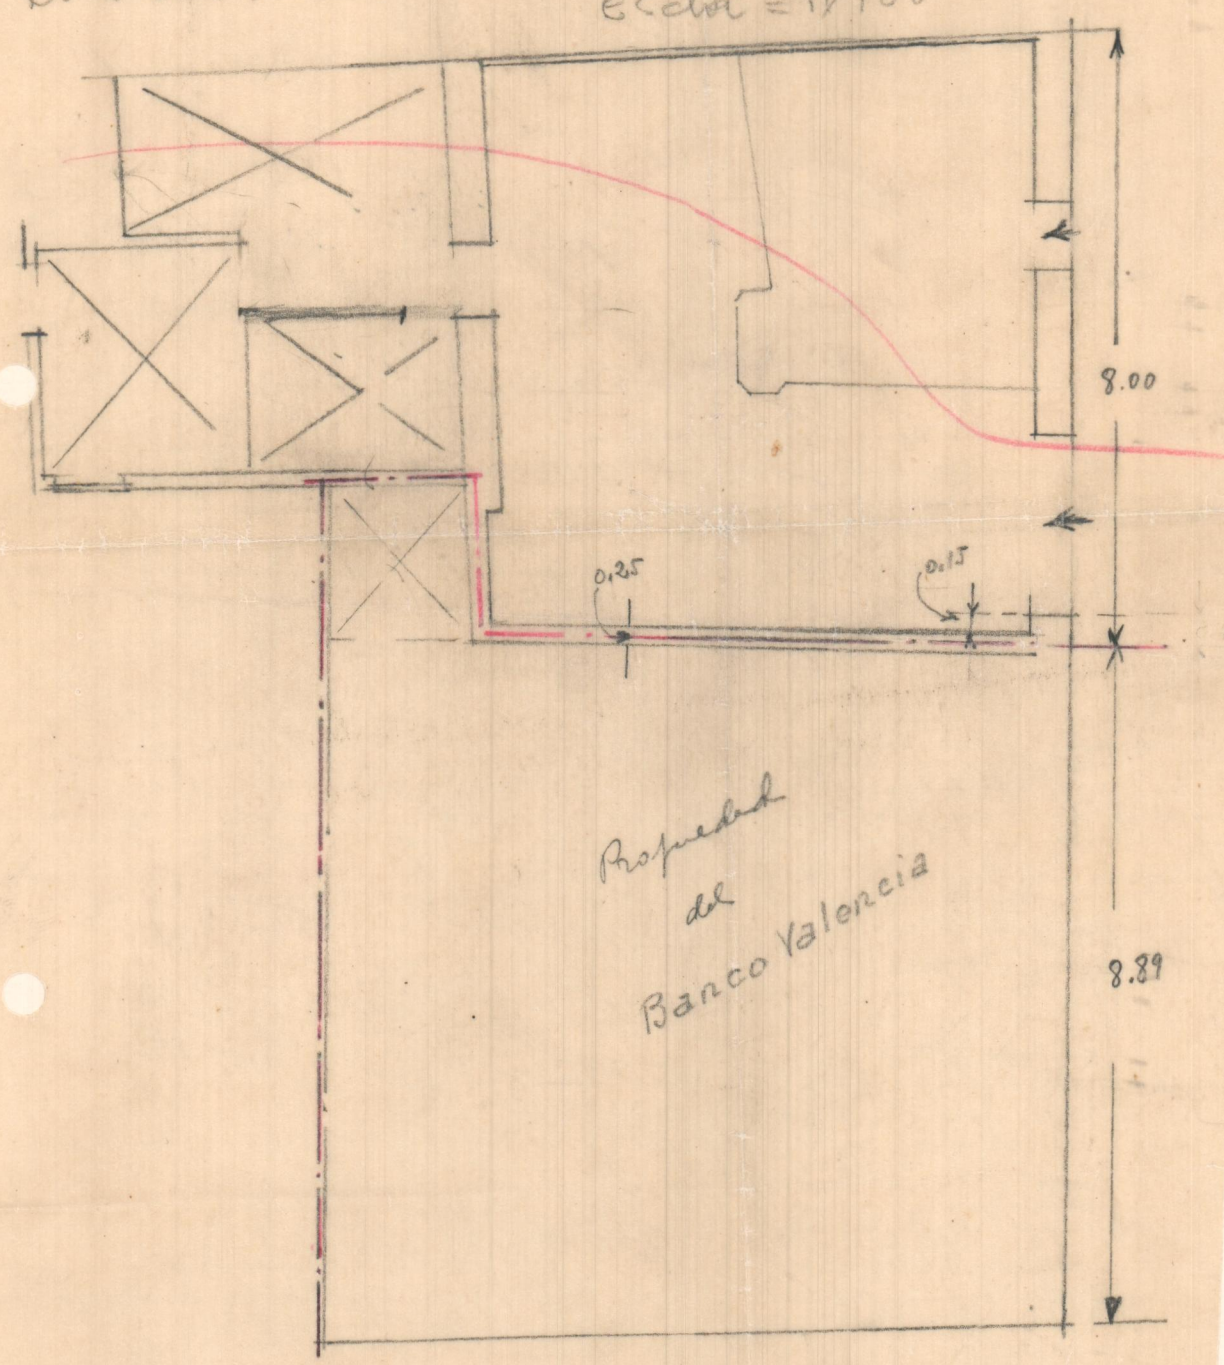

Propiedad  
del  
Banco Valencia

9.80

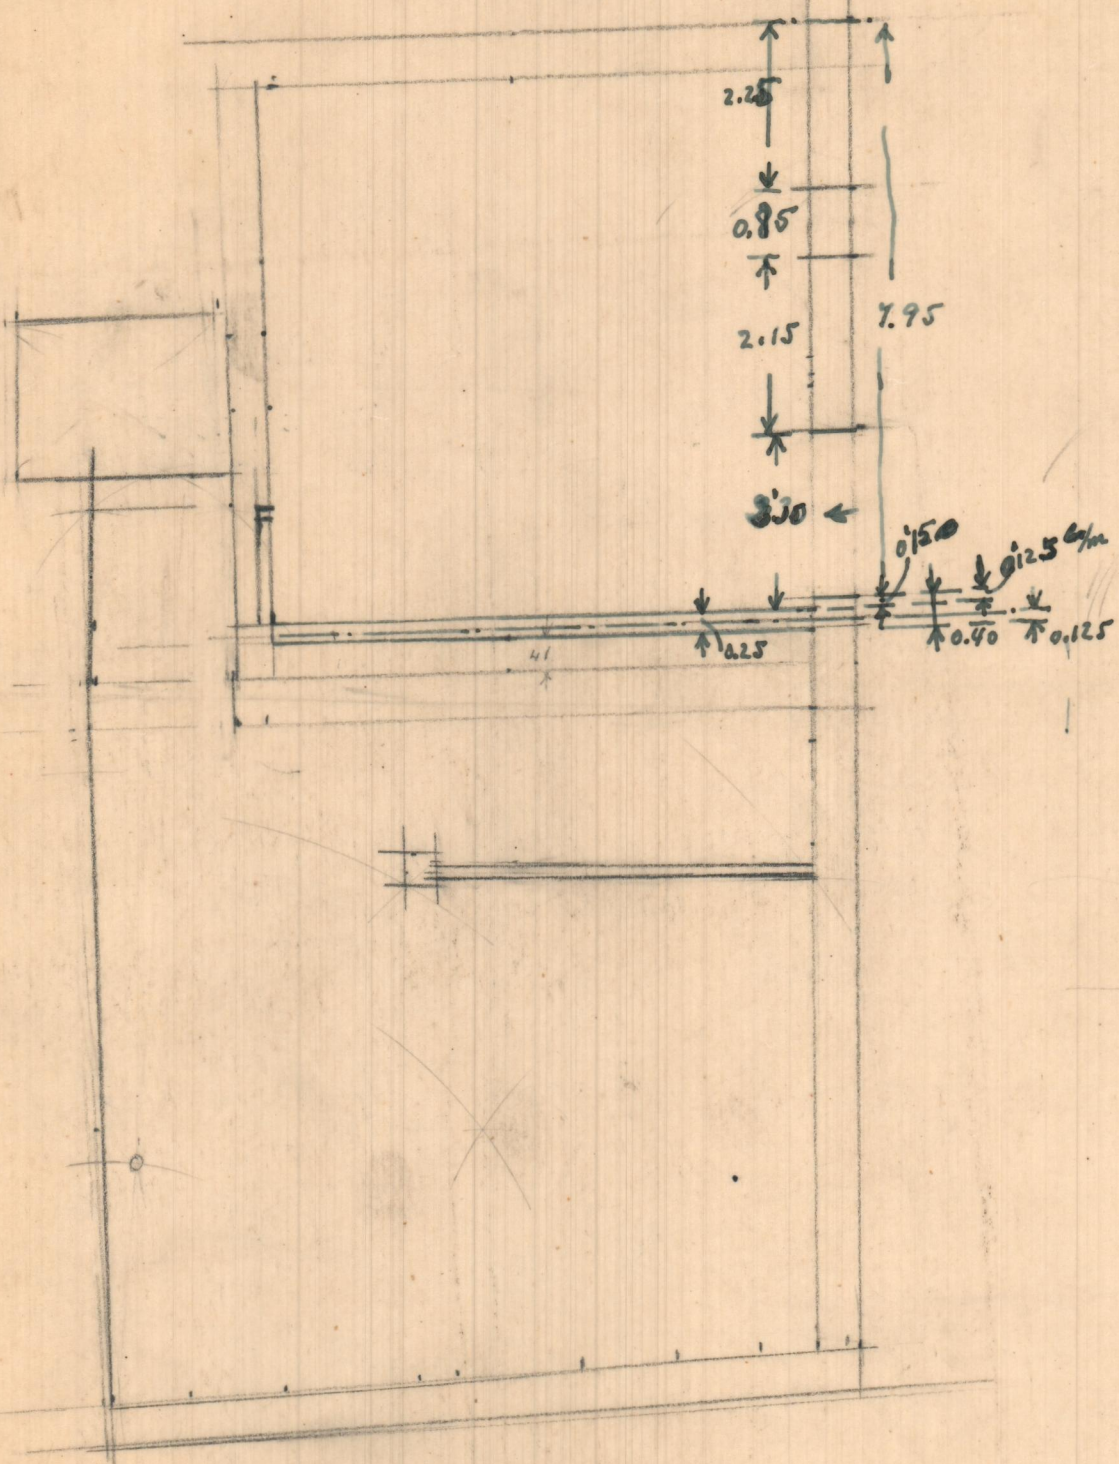

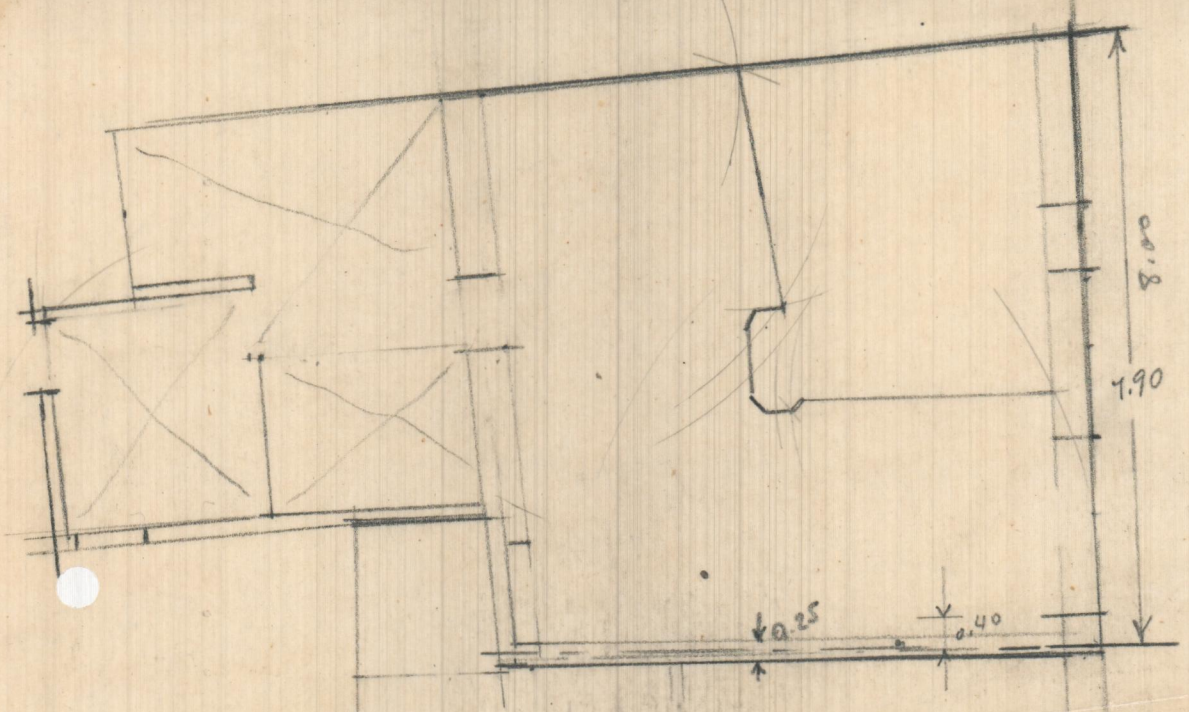

Bancos de Valencia  
Aleora

8.88