


1 cm = 1 m.

Calle Calvario

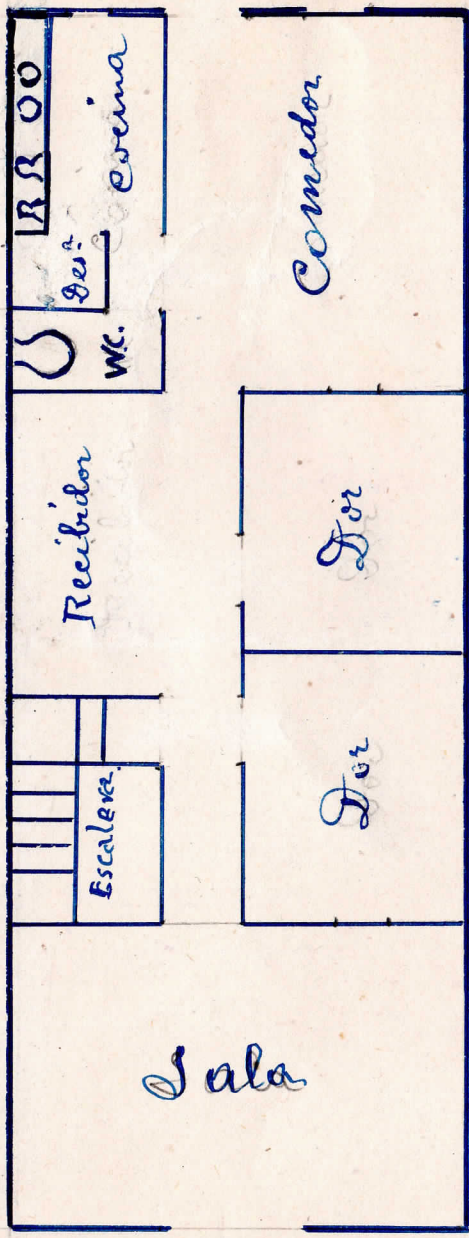


Plaza Generalismo.

ALFORA

Planta baja.

2 cm. = 1 m.

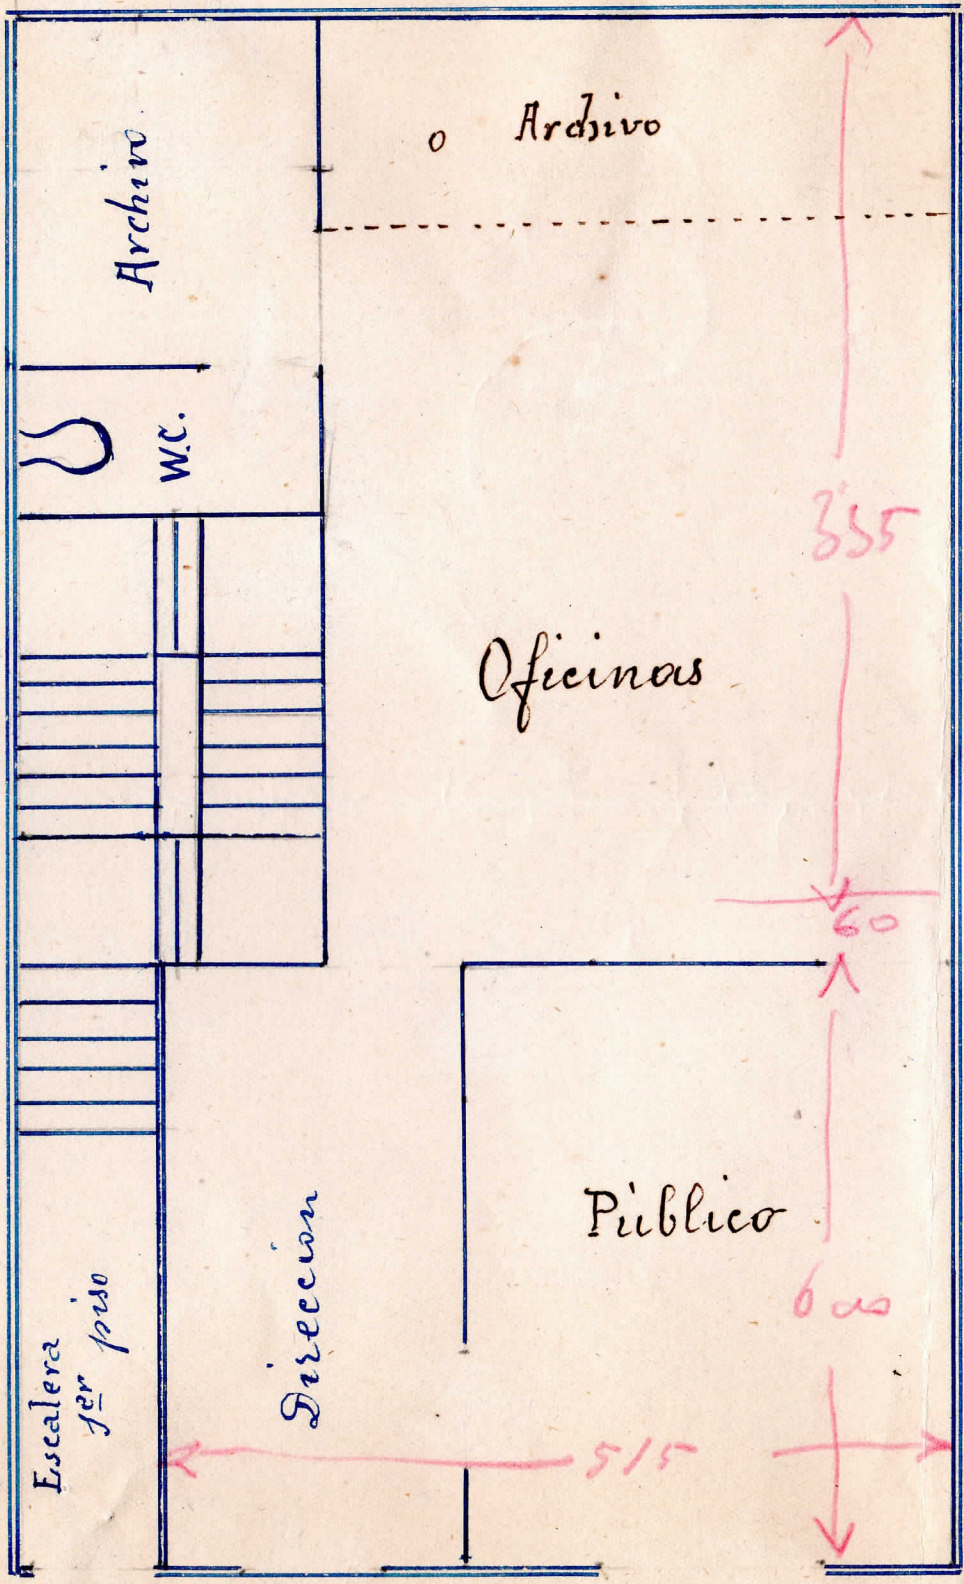

Archivo

o Archivo

W.C.

Oficinas

Publico

Direccion

Escalera
1er piso

355

60

600

515