



		1
Propietario:	Escala = 1:1.000	Valencia - Septiembre - 1978.
INSTRUCCIÓN POPULAR S.A.	SITUACIÓN.	El Arquitecto:

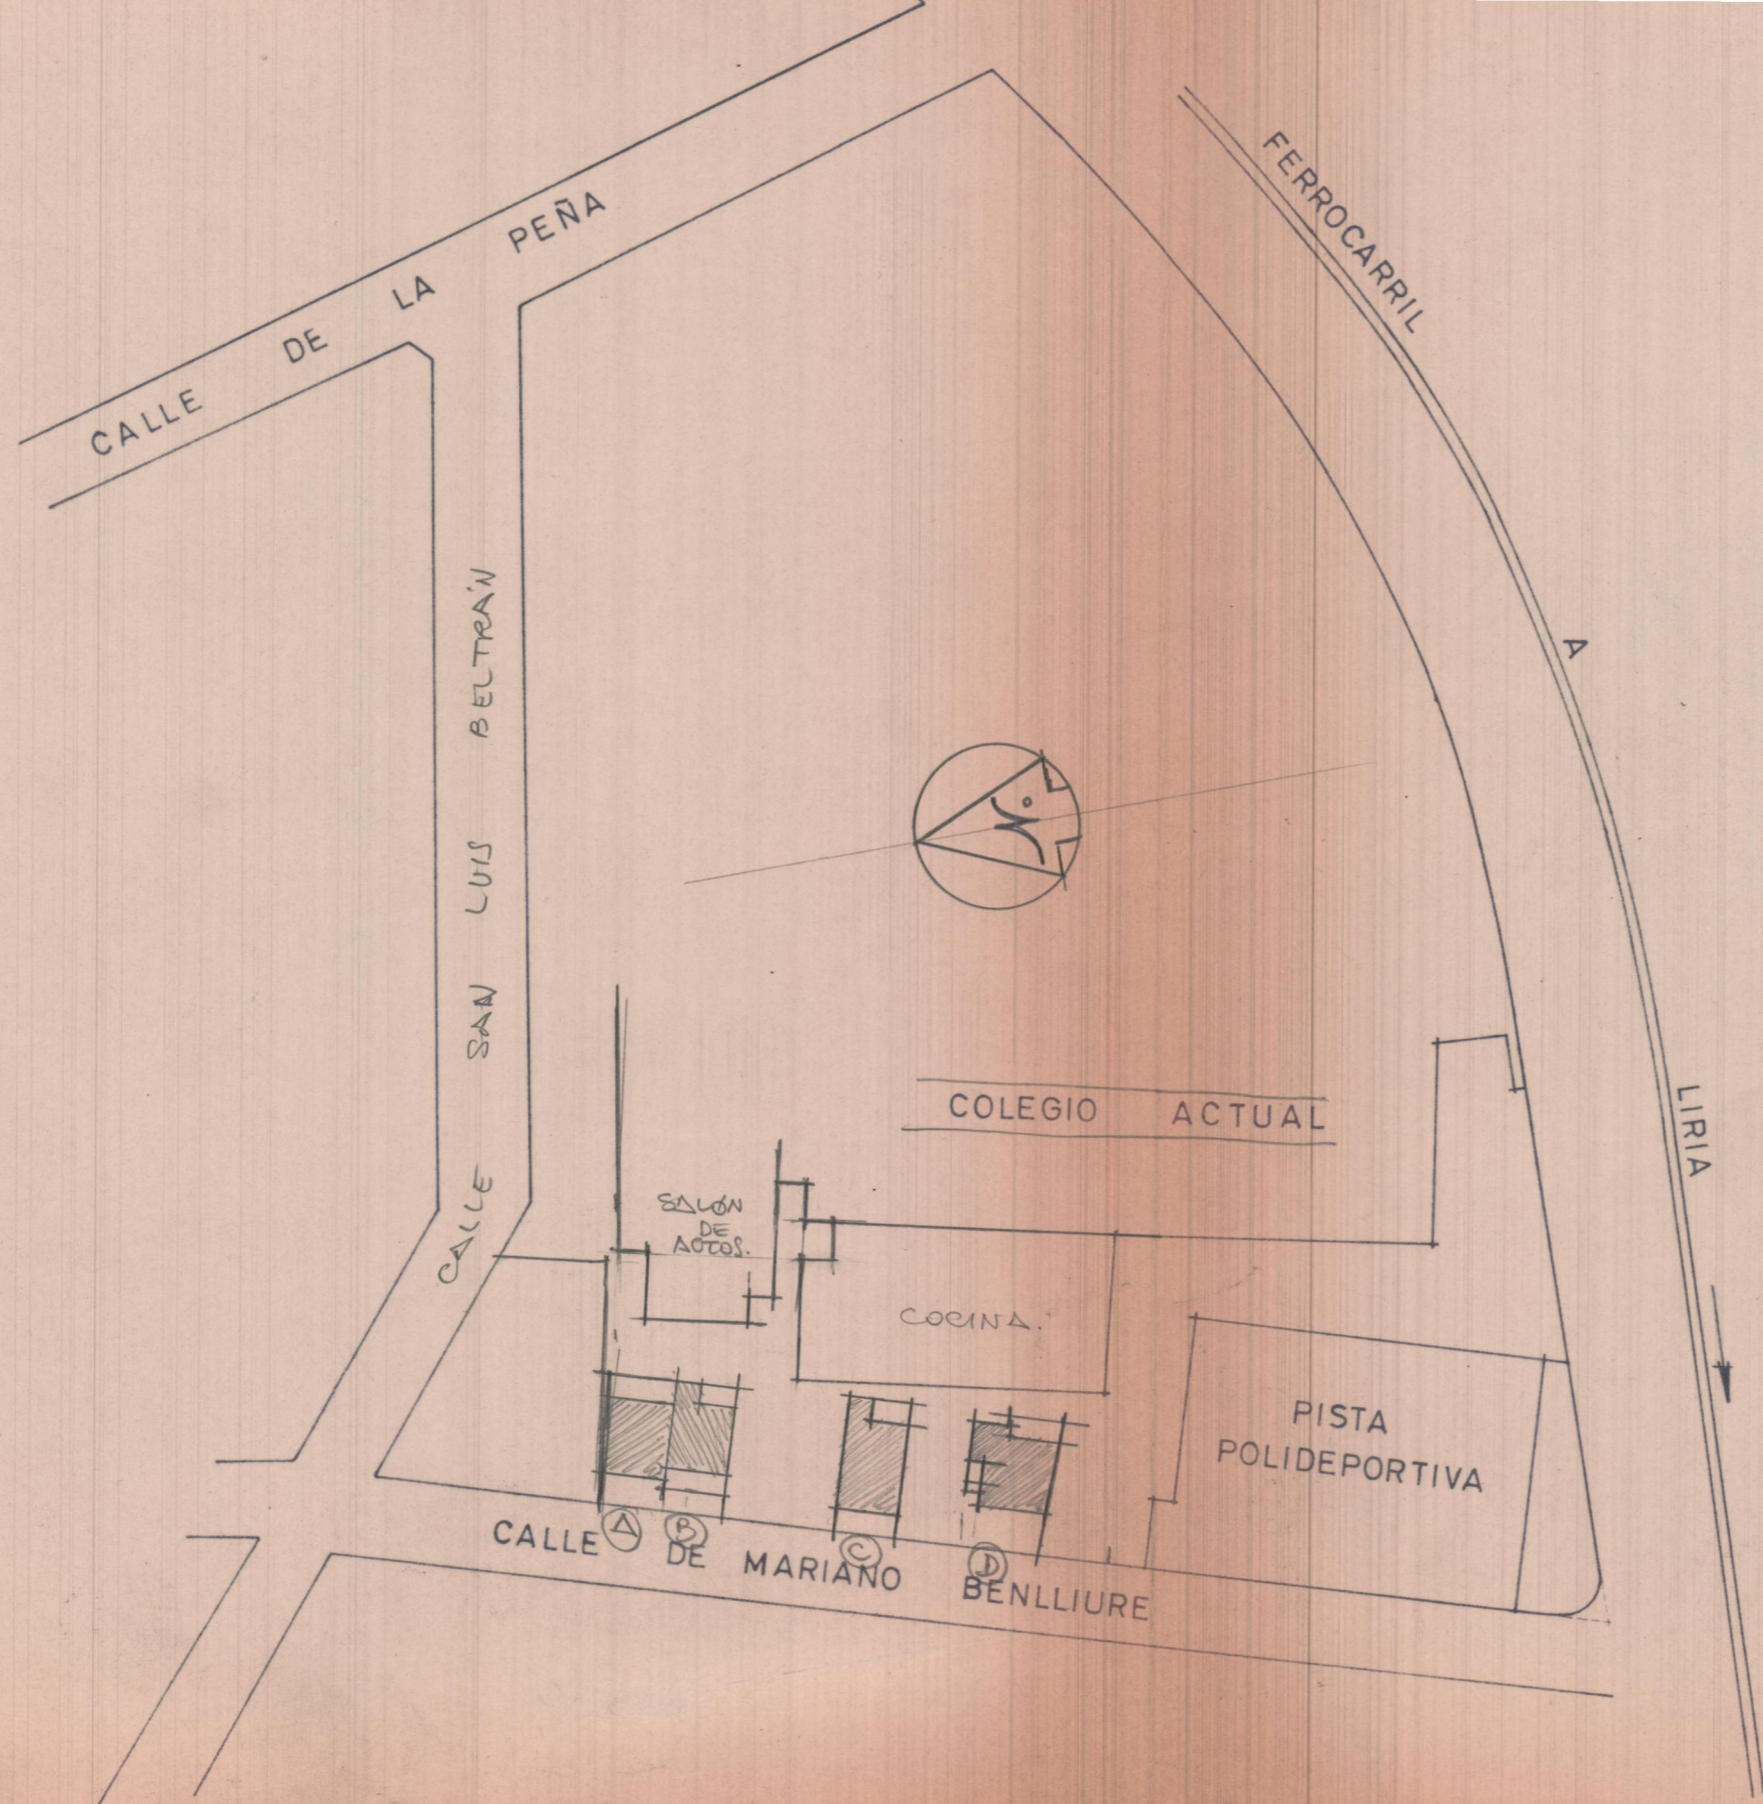

PISTA POLIDEPORTIVA

PATERNA

Escala = 1:1000

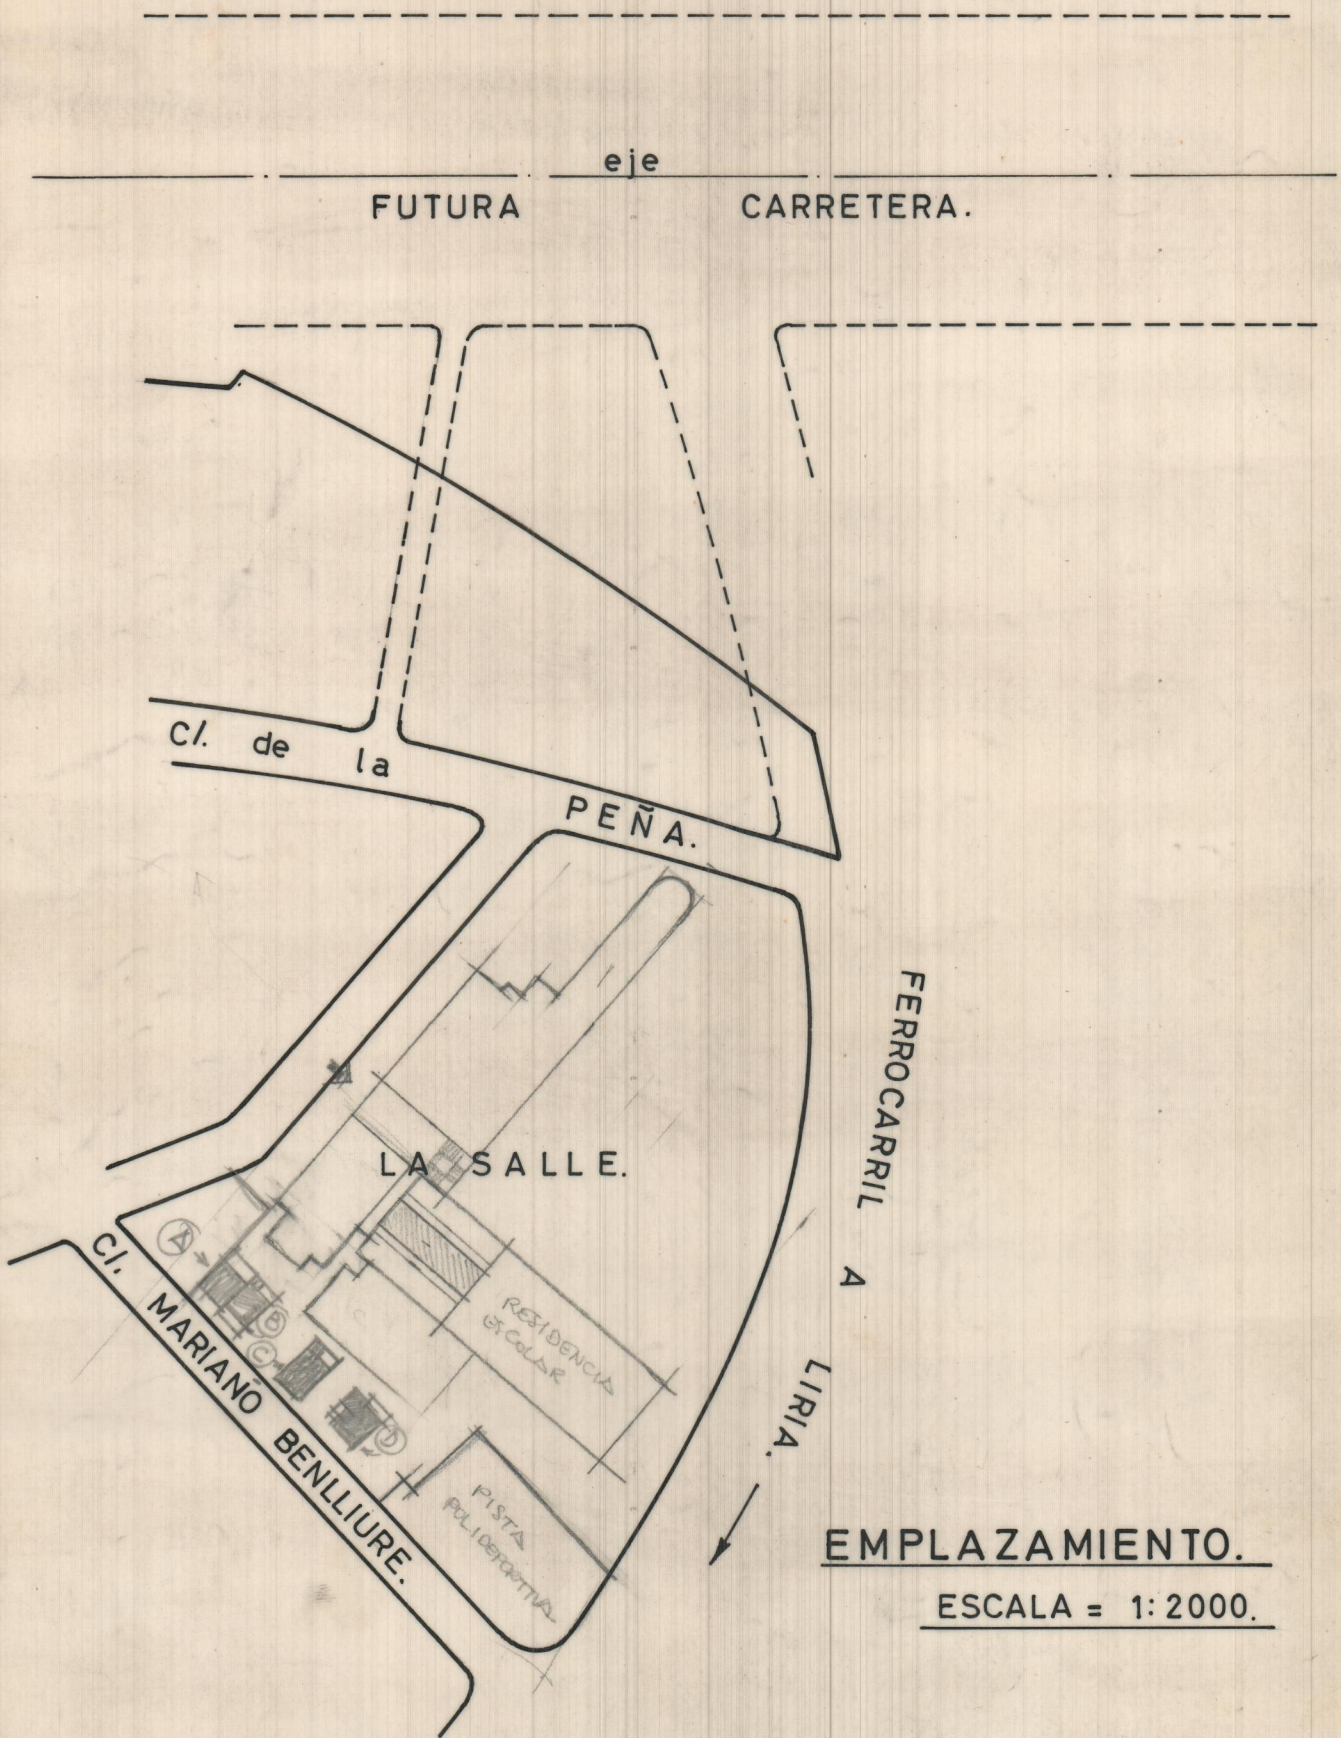

EMPLAZAMIENTO.  
ESCALA = 1:2000.

Dr. ARQUITECTO:

valencia - enero - 1972.