


©

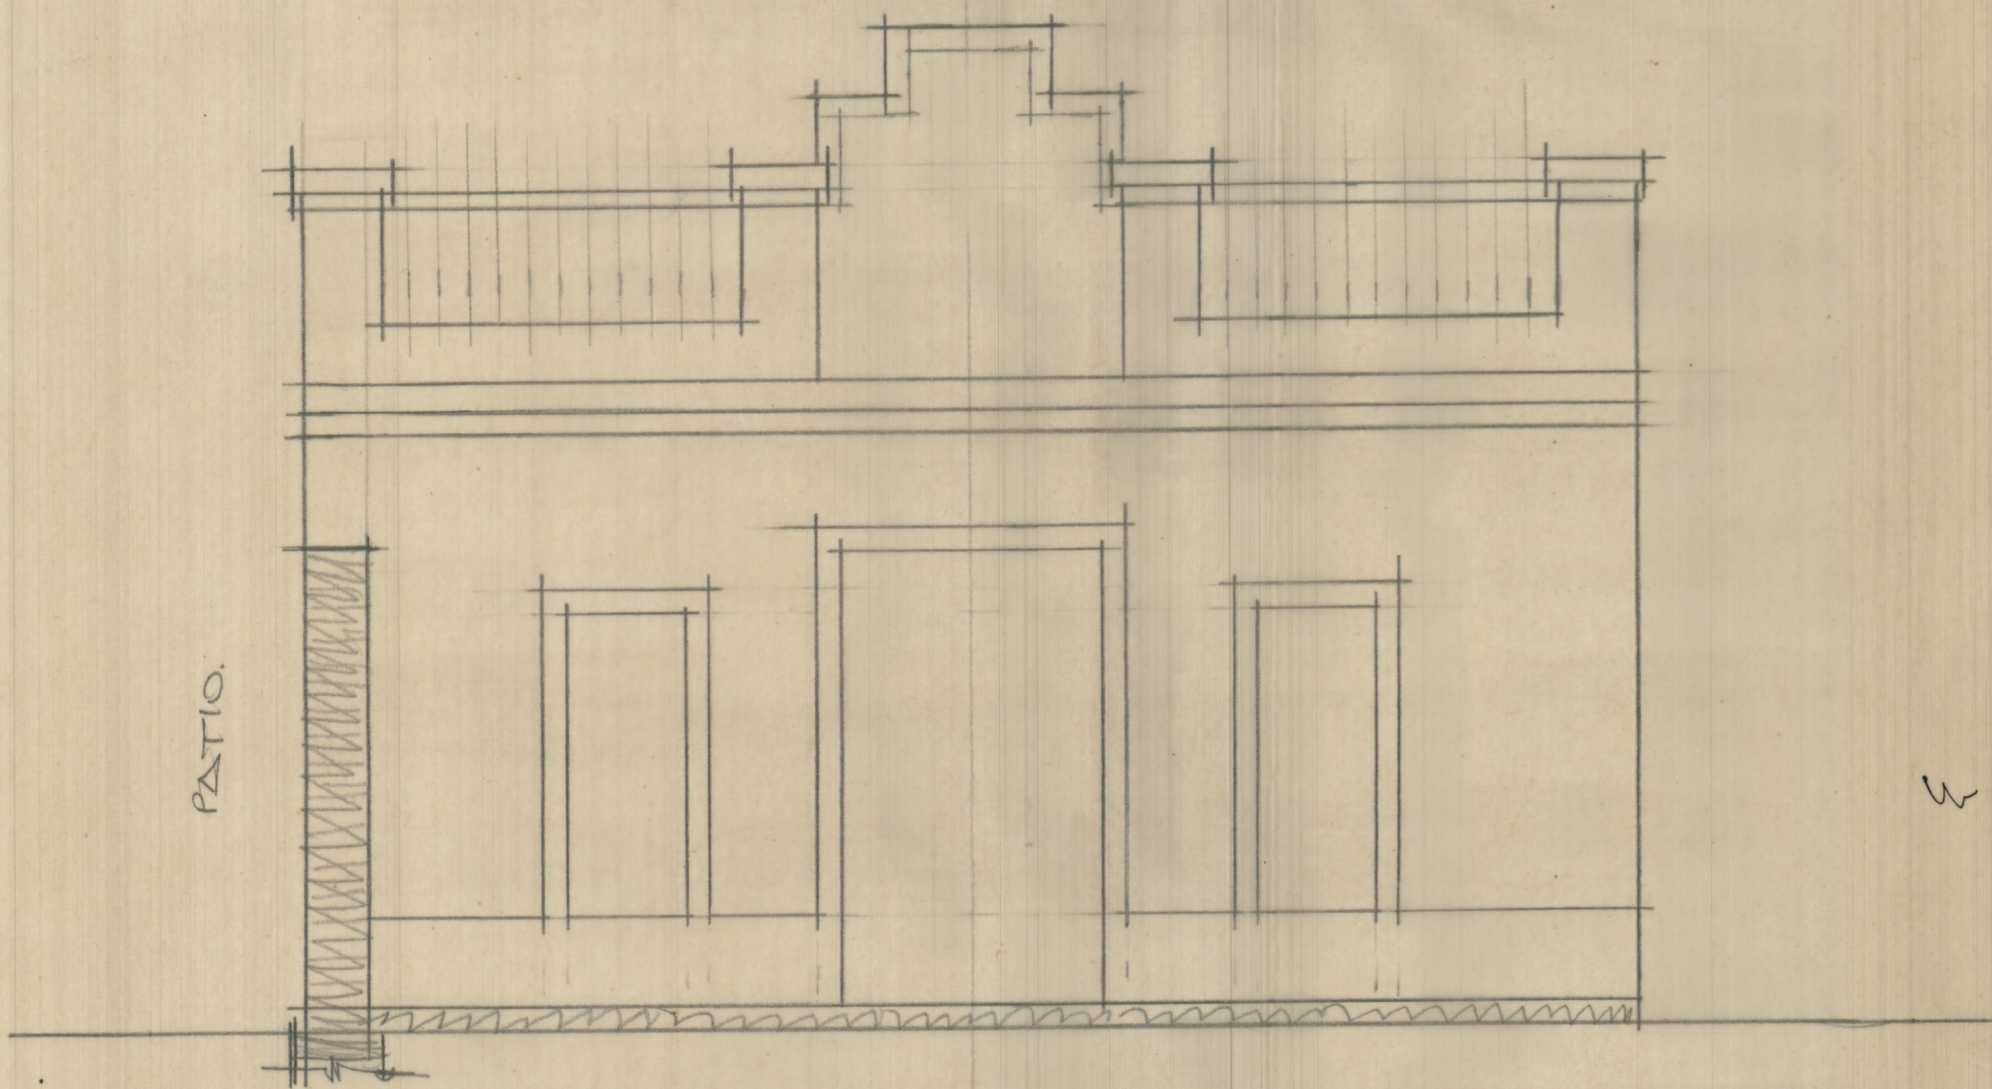


PATIO.

PRINCIPAL

ESCALA = 1:50

17-JULIO-78

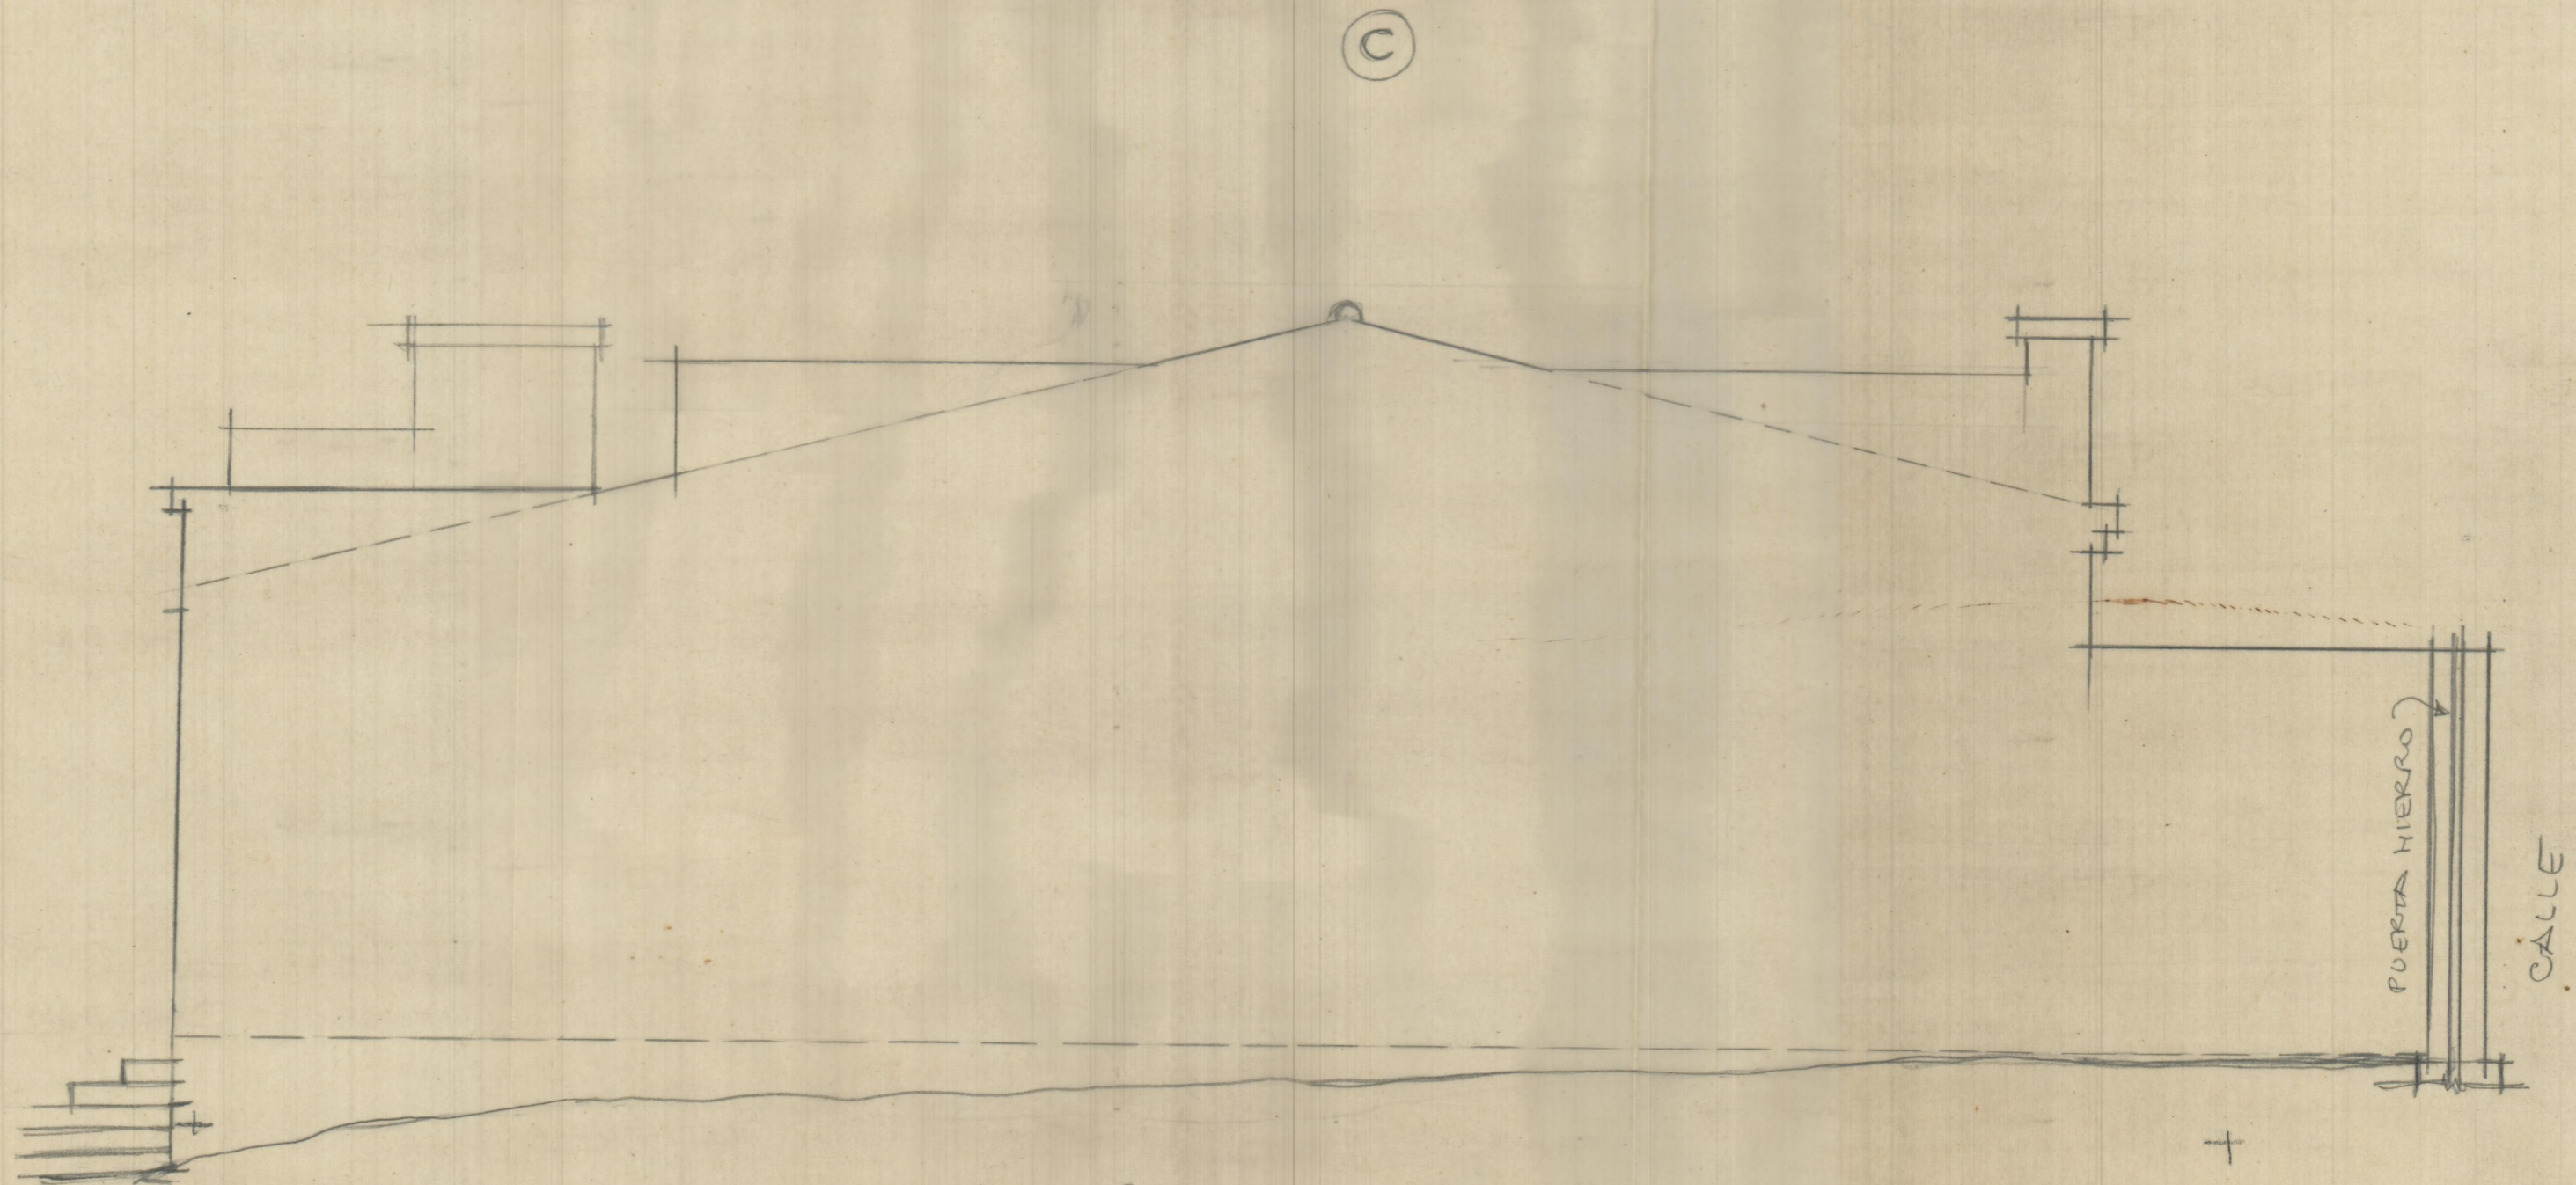


LATERAL
IZQUIERDO.

ESCALA = 1:50

17-JULIO-78

©

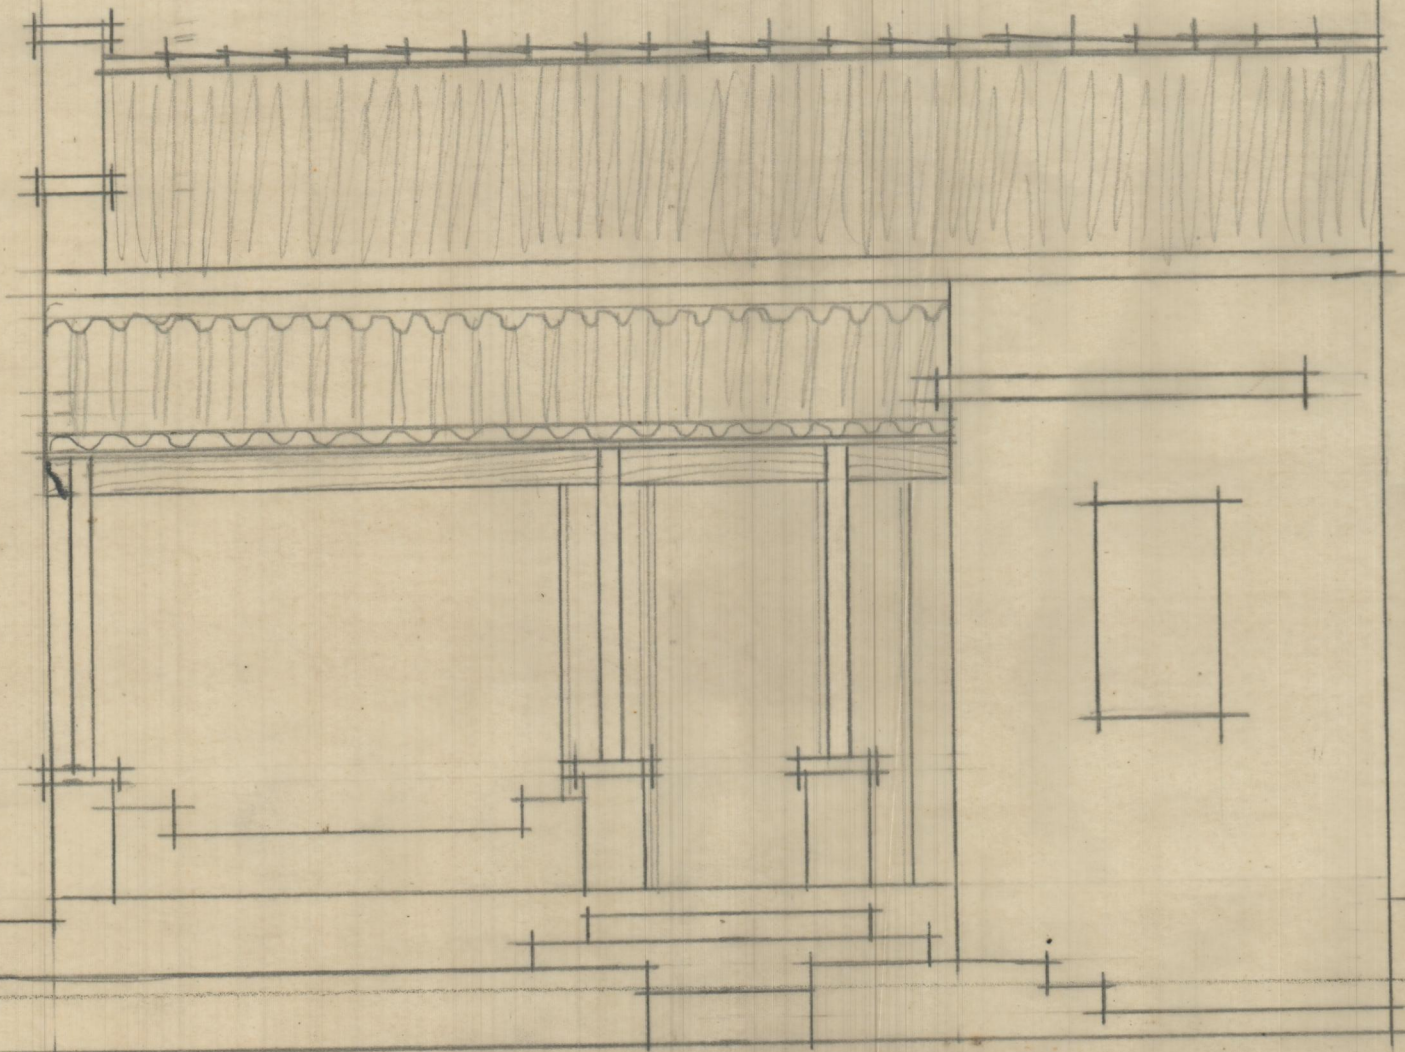


POSTERIOR

ESCALA = 1:50

17-JULIO-78

©

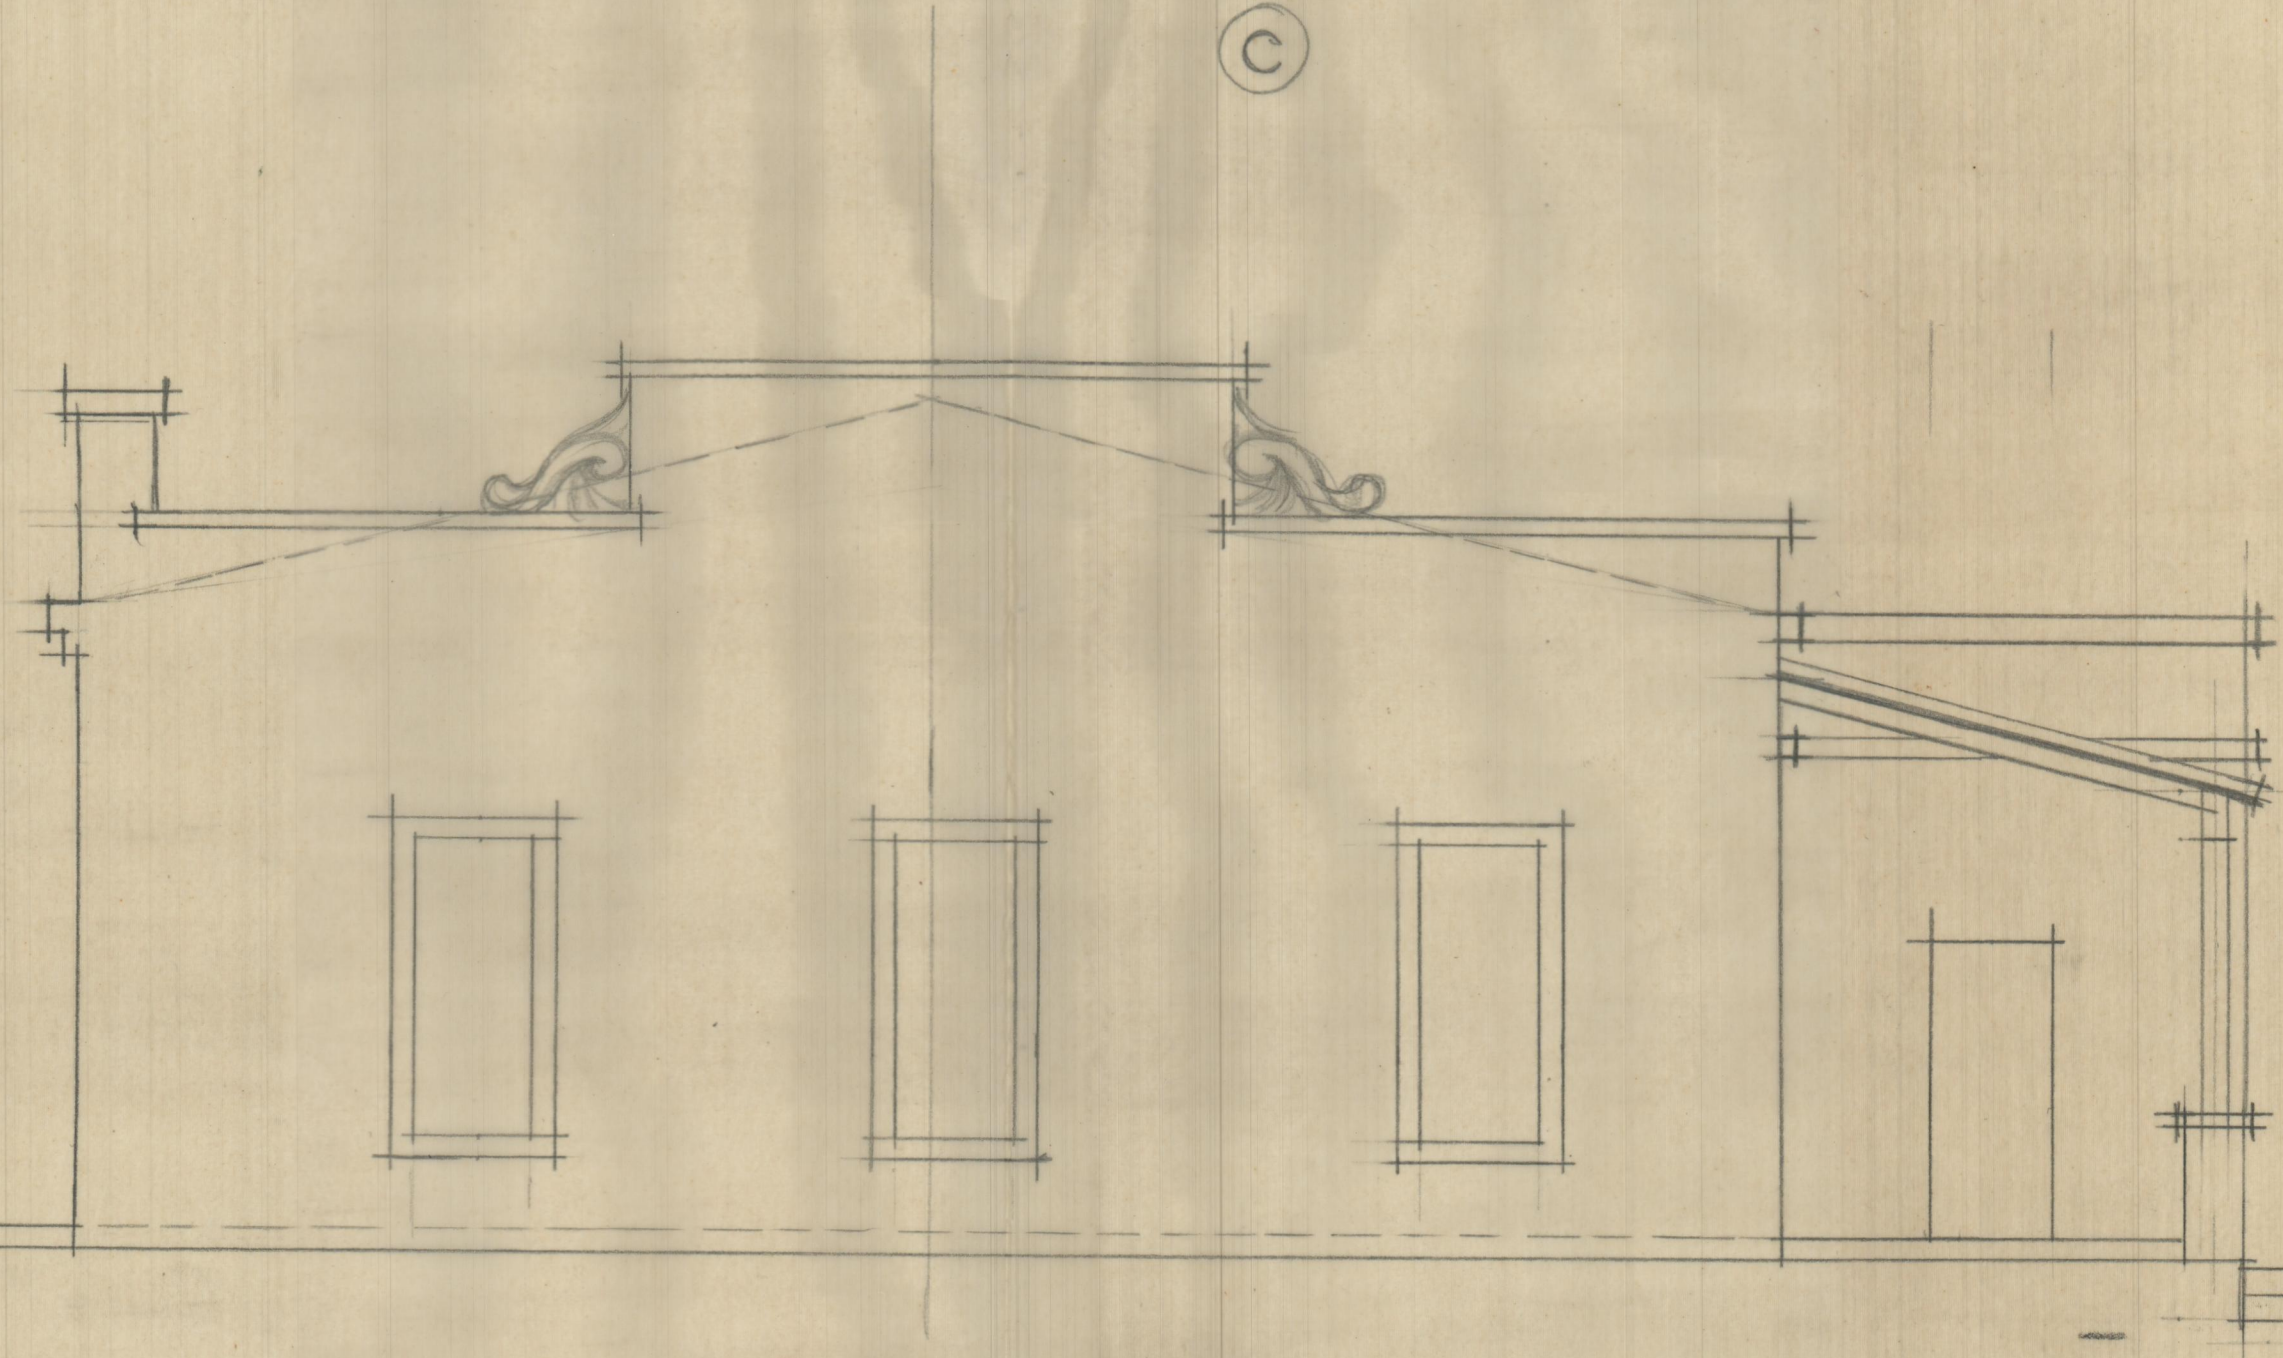

W
CEXCA
K

44

13

LATERAL
DERECHO

ESCA = 1:50

Wm

14-JULIO-78