



①

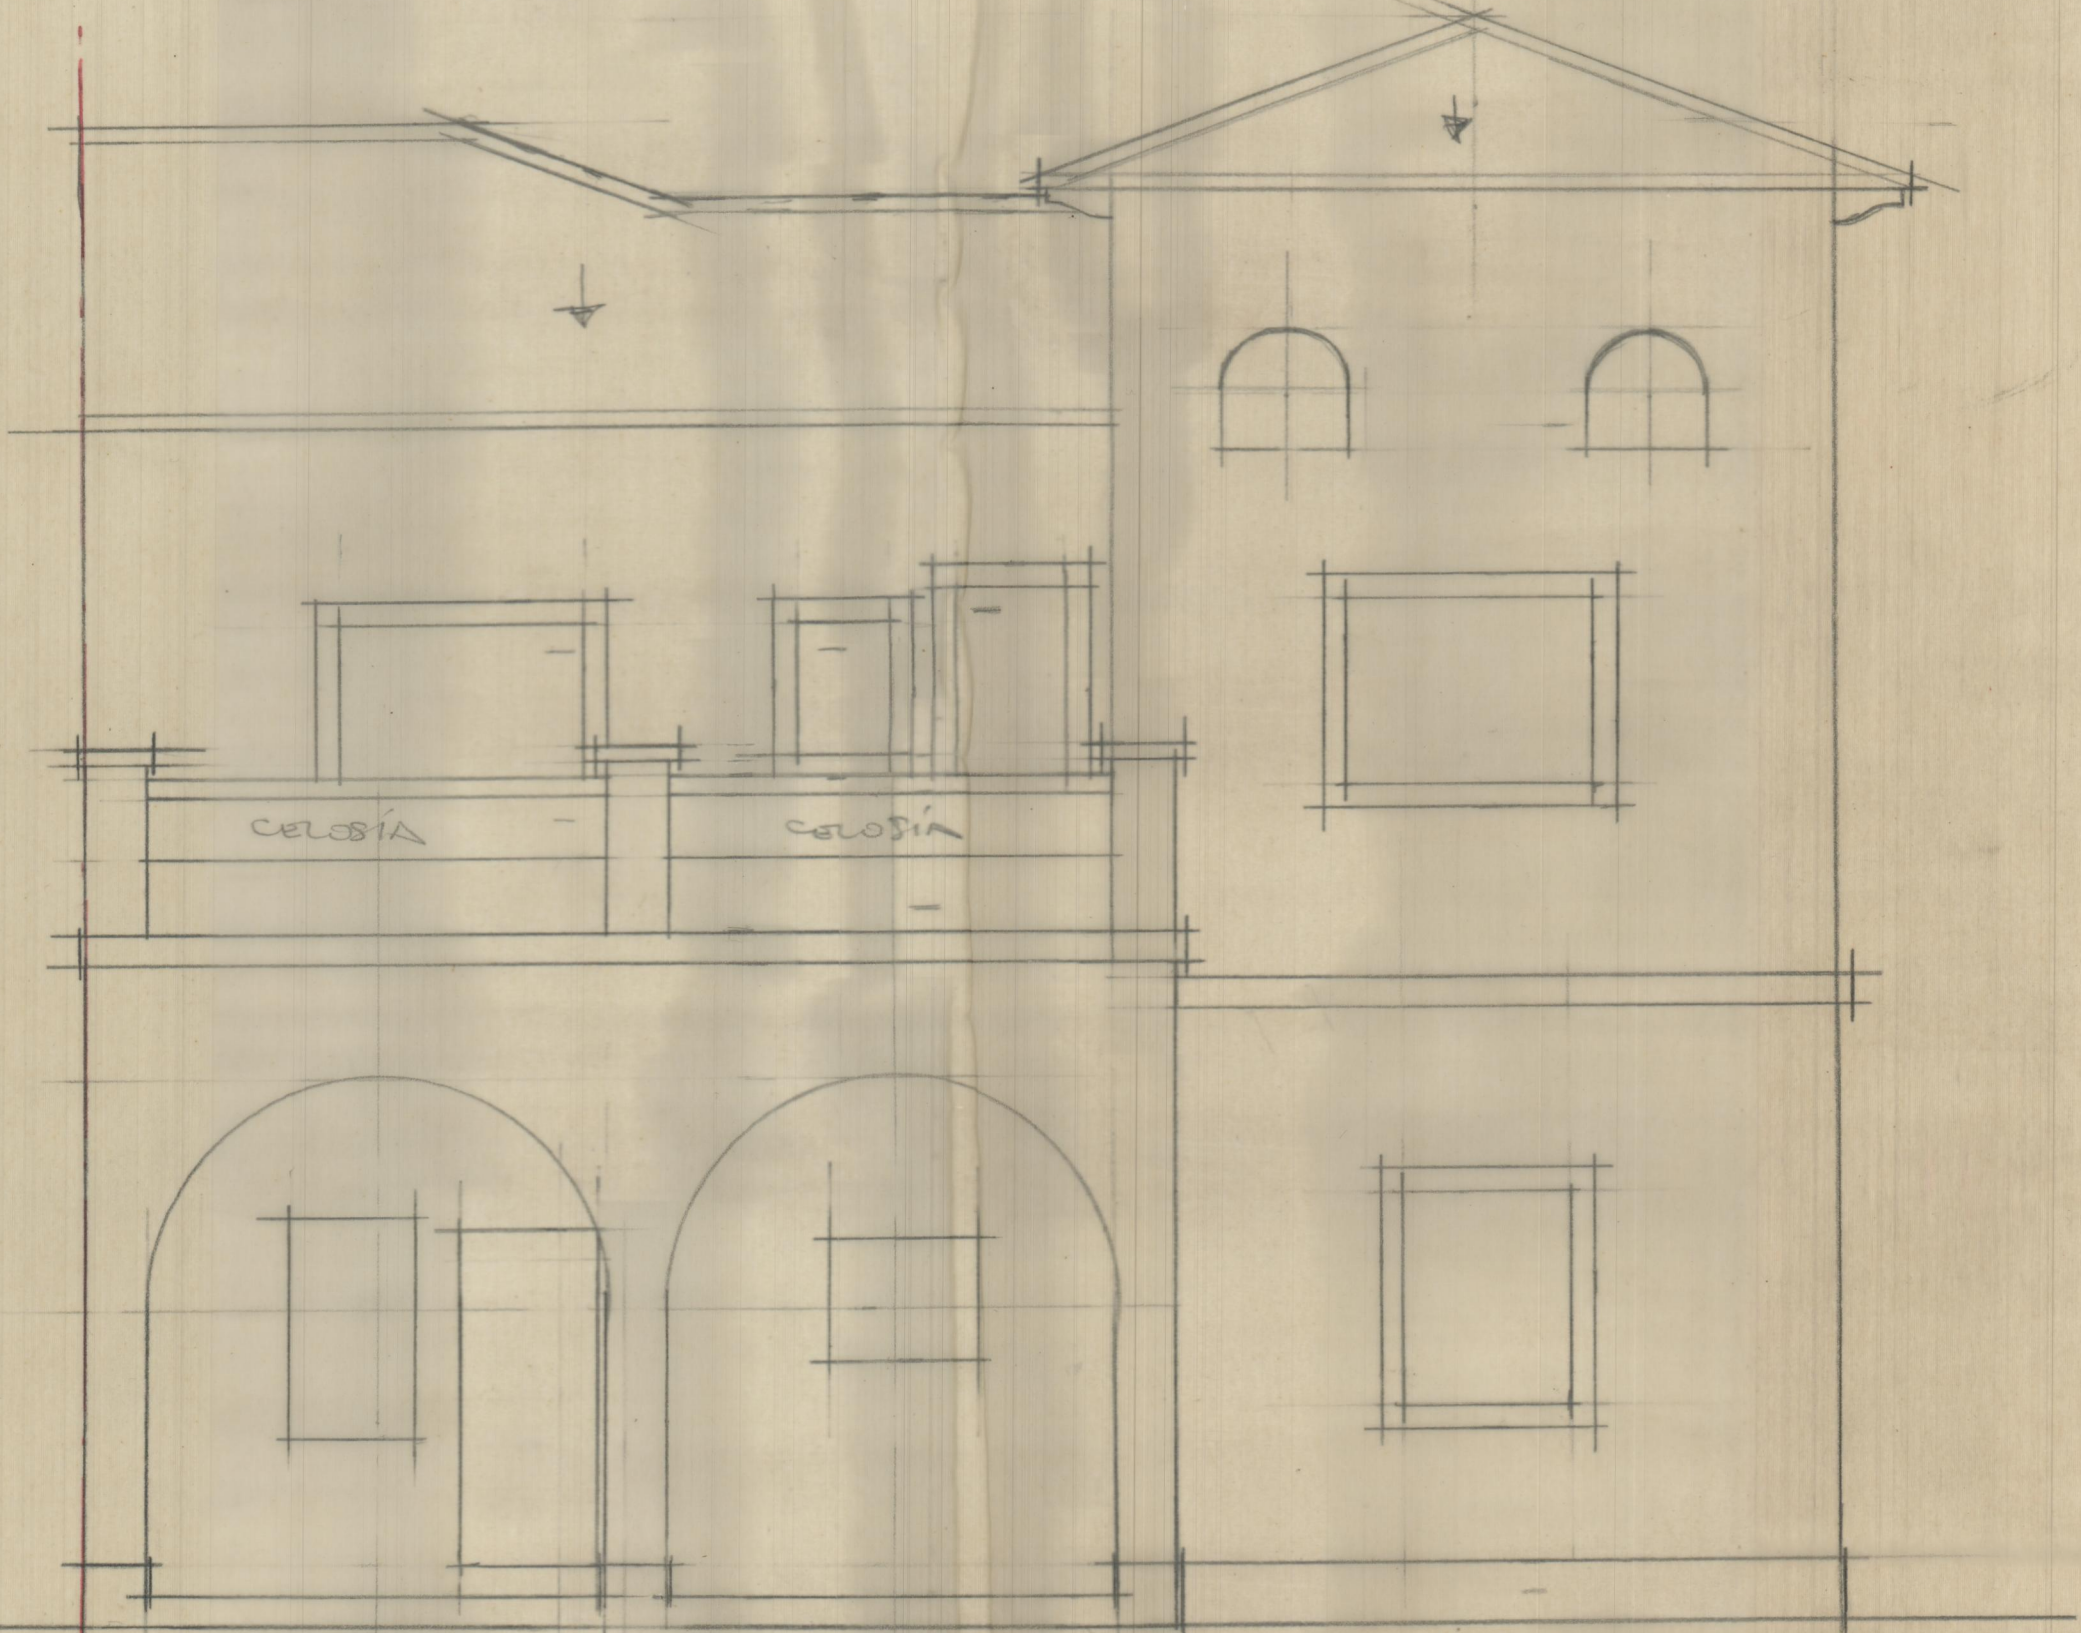

LATERAL  
IZQUIERDO

ESCALA = 1:50

20-JULIO-78

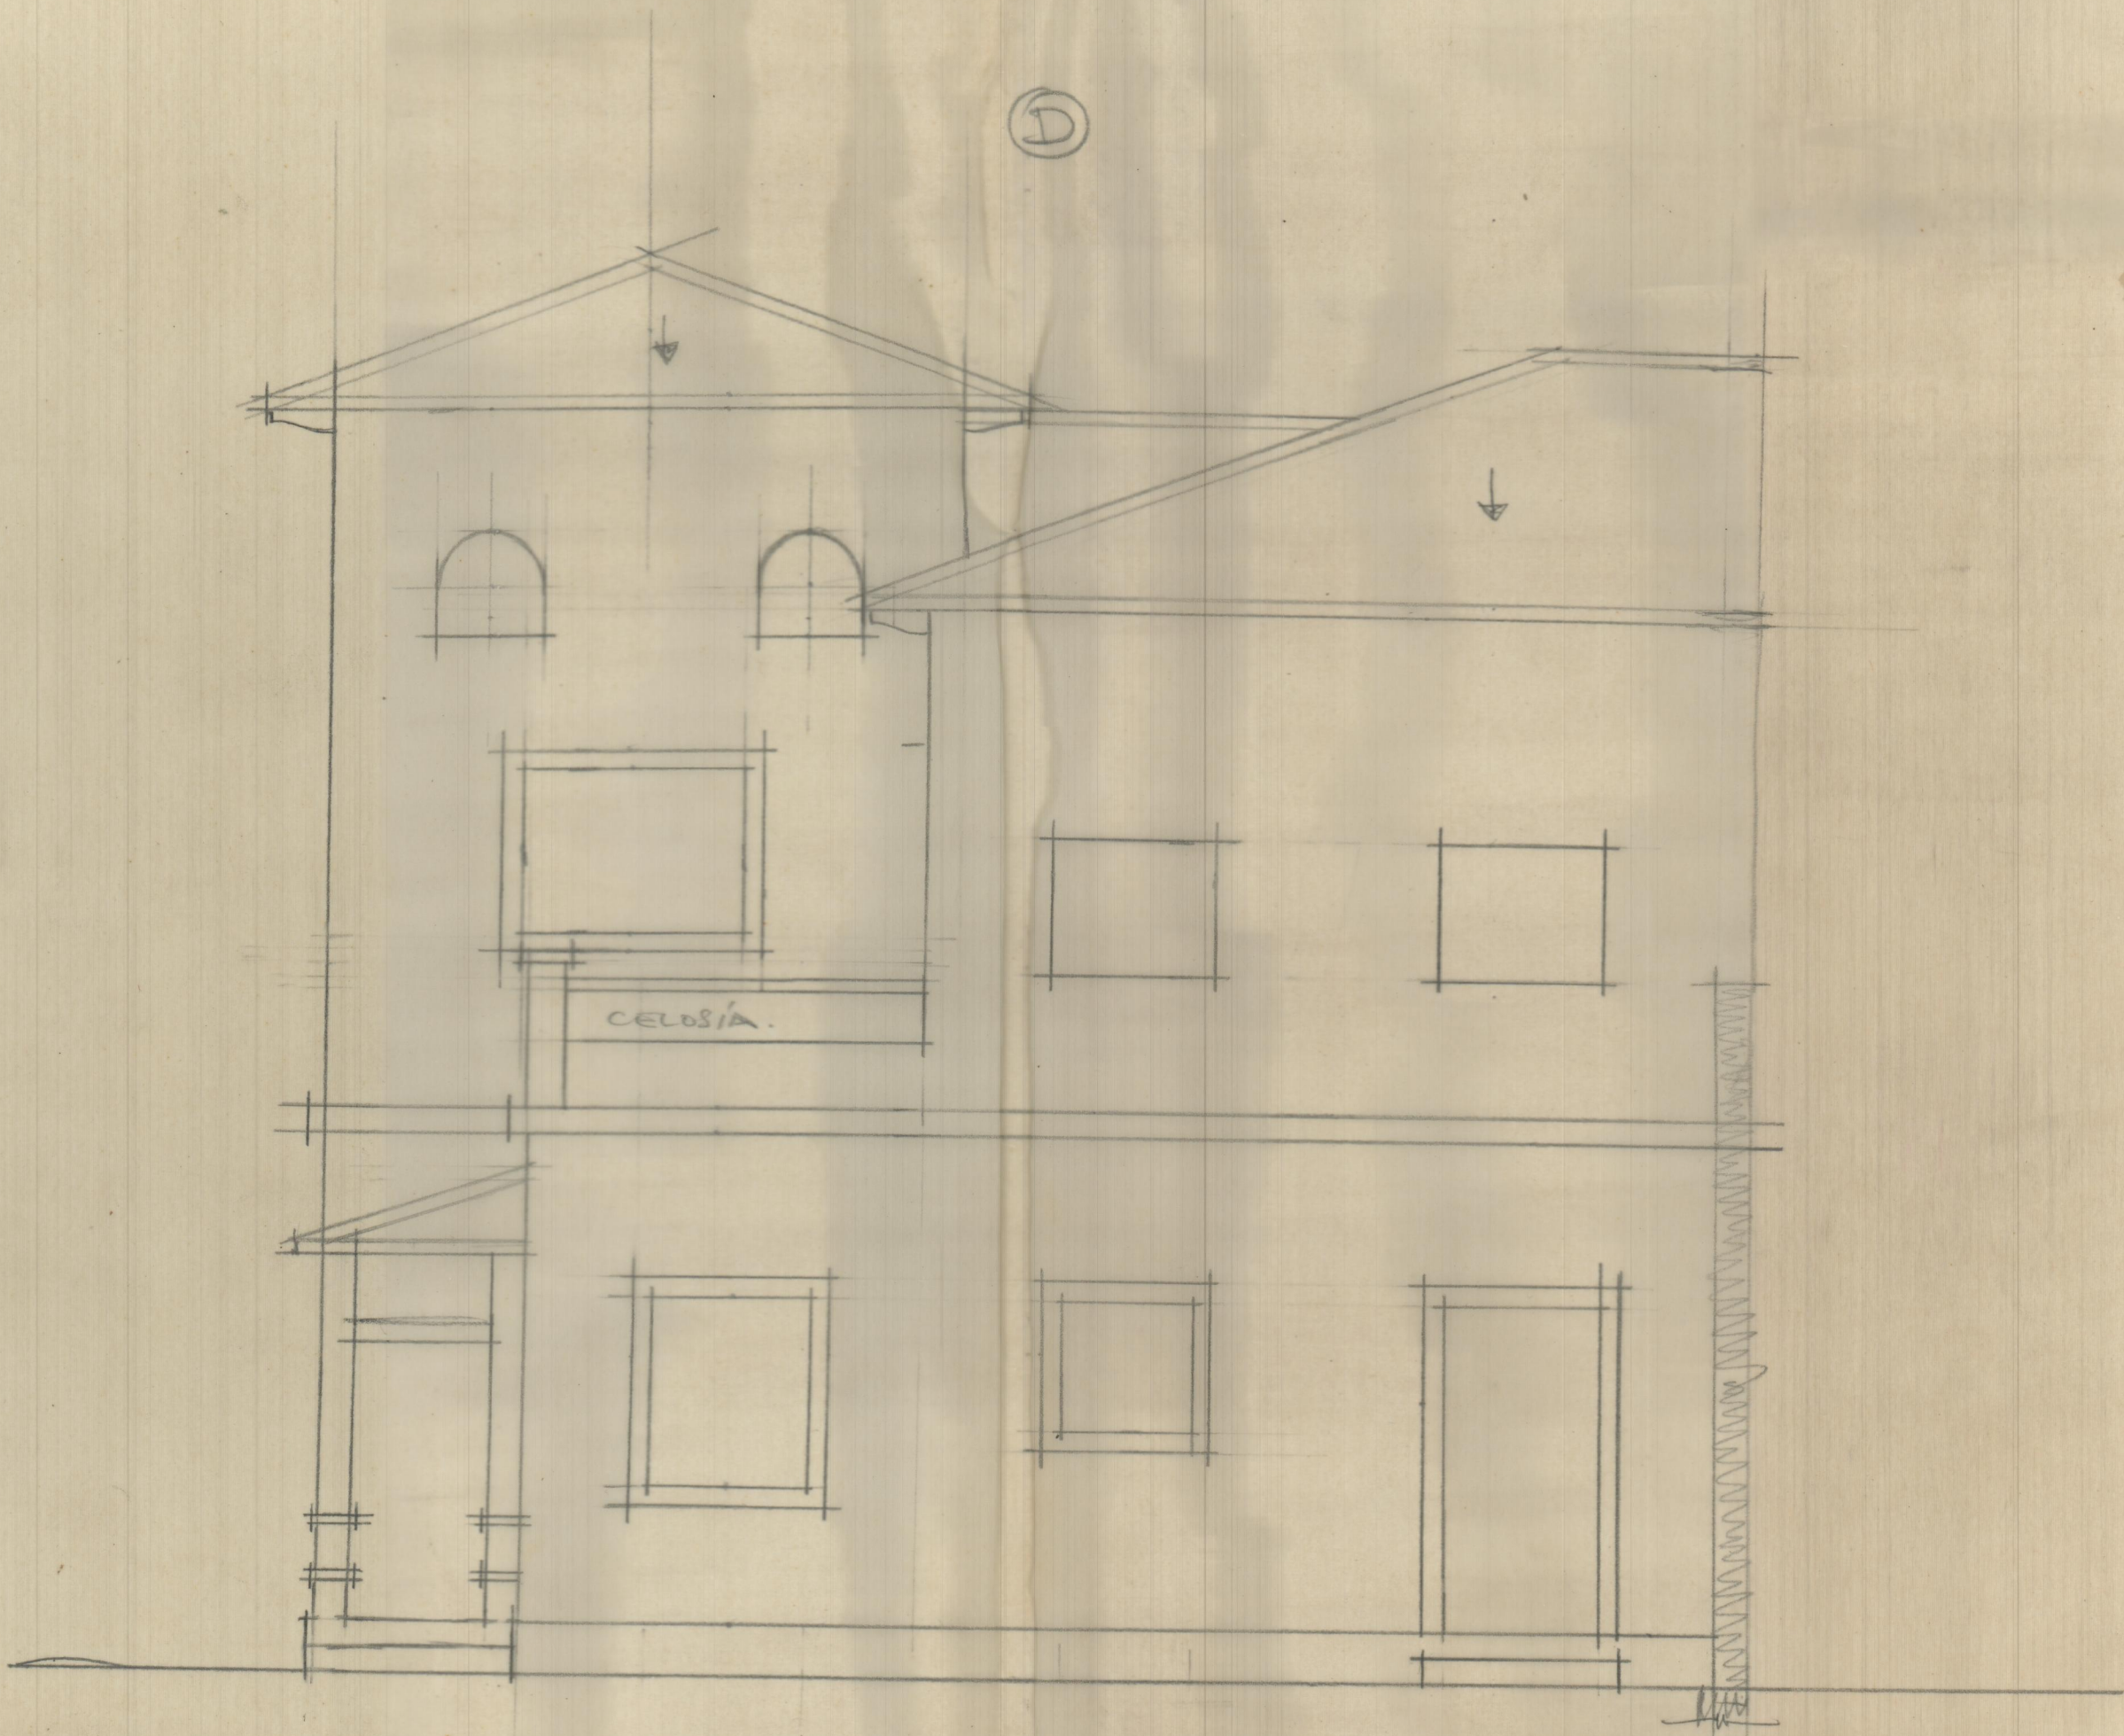


LATERAL  
DERECHO

39

ESCALA = 1:50

18-JULIO-78

①

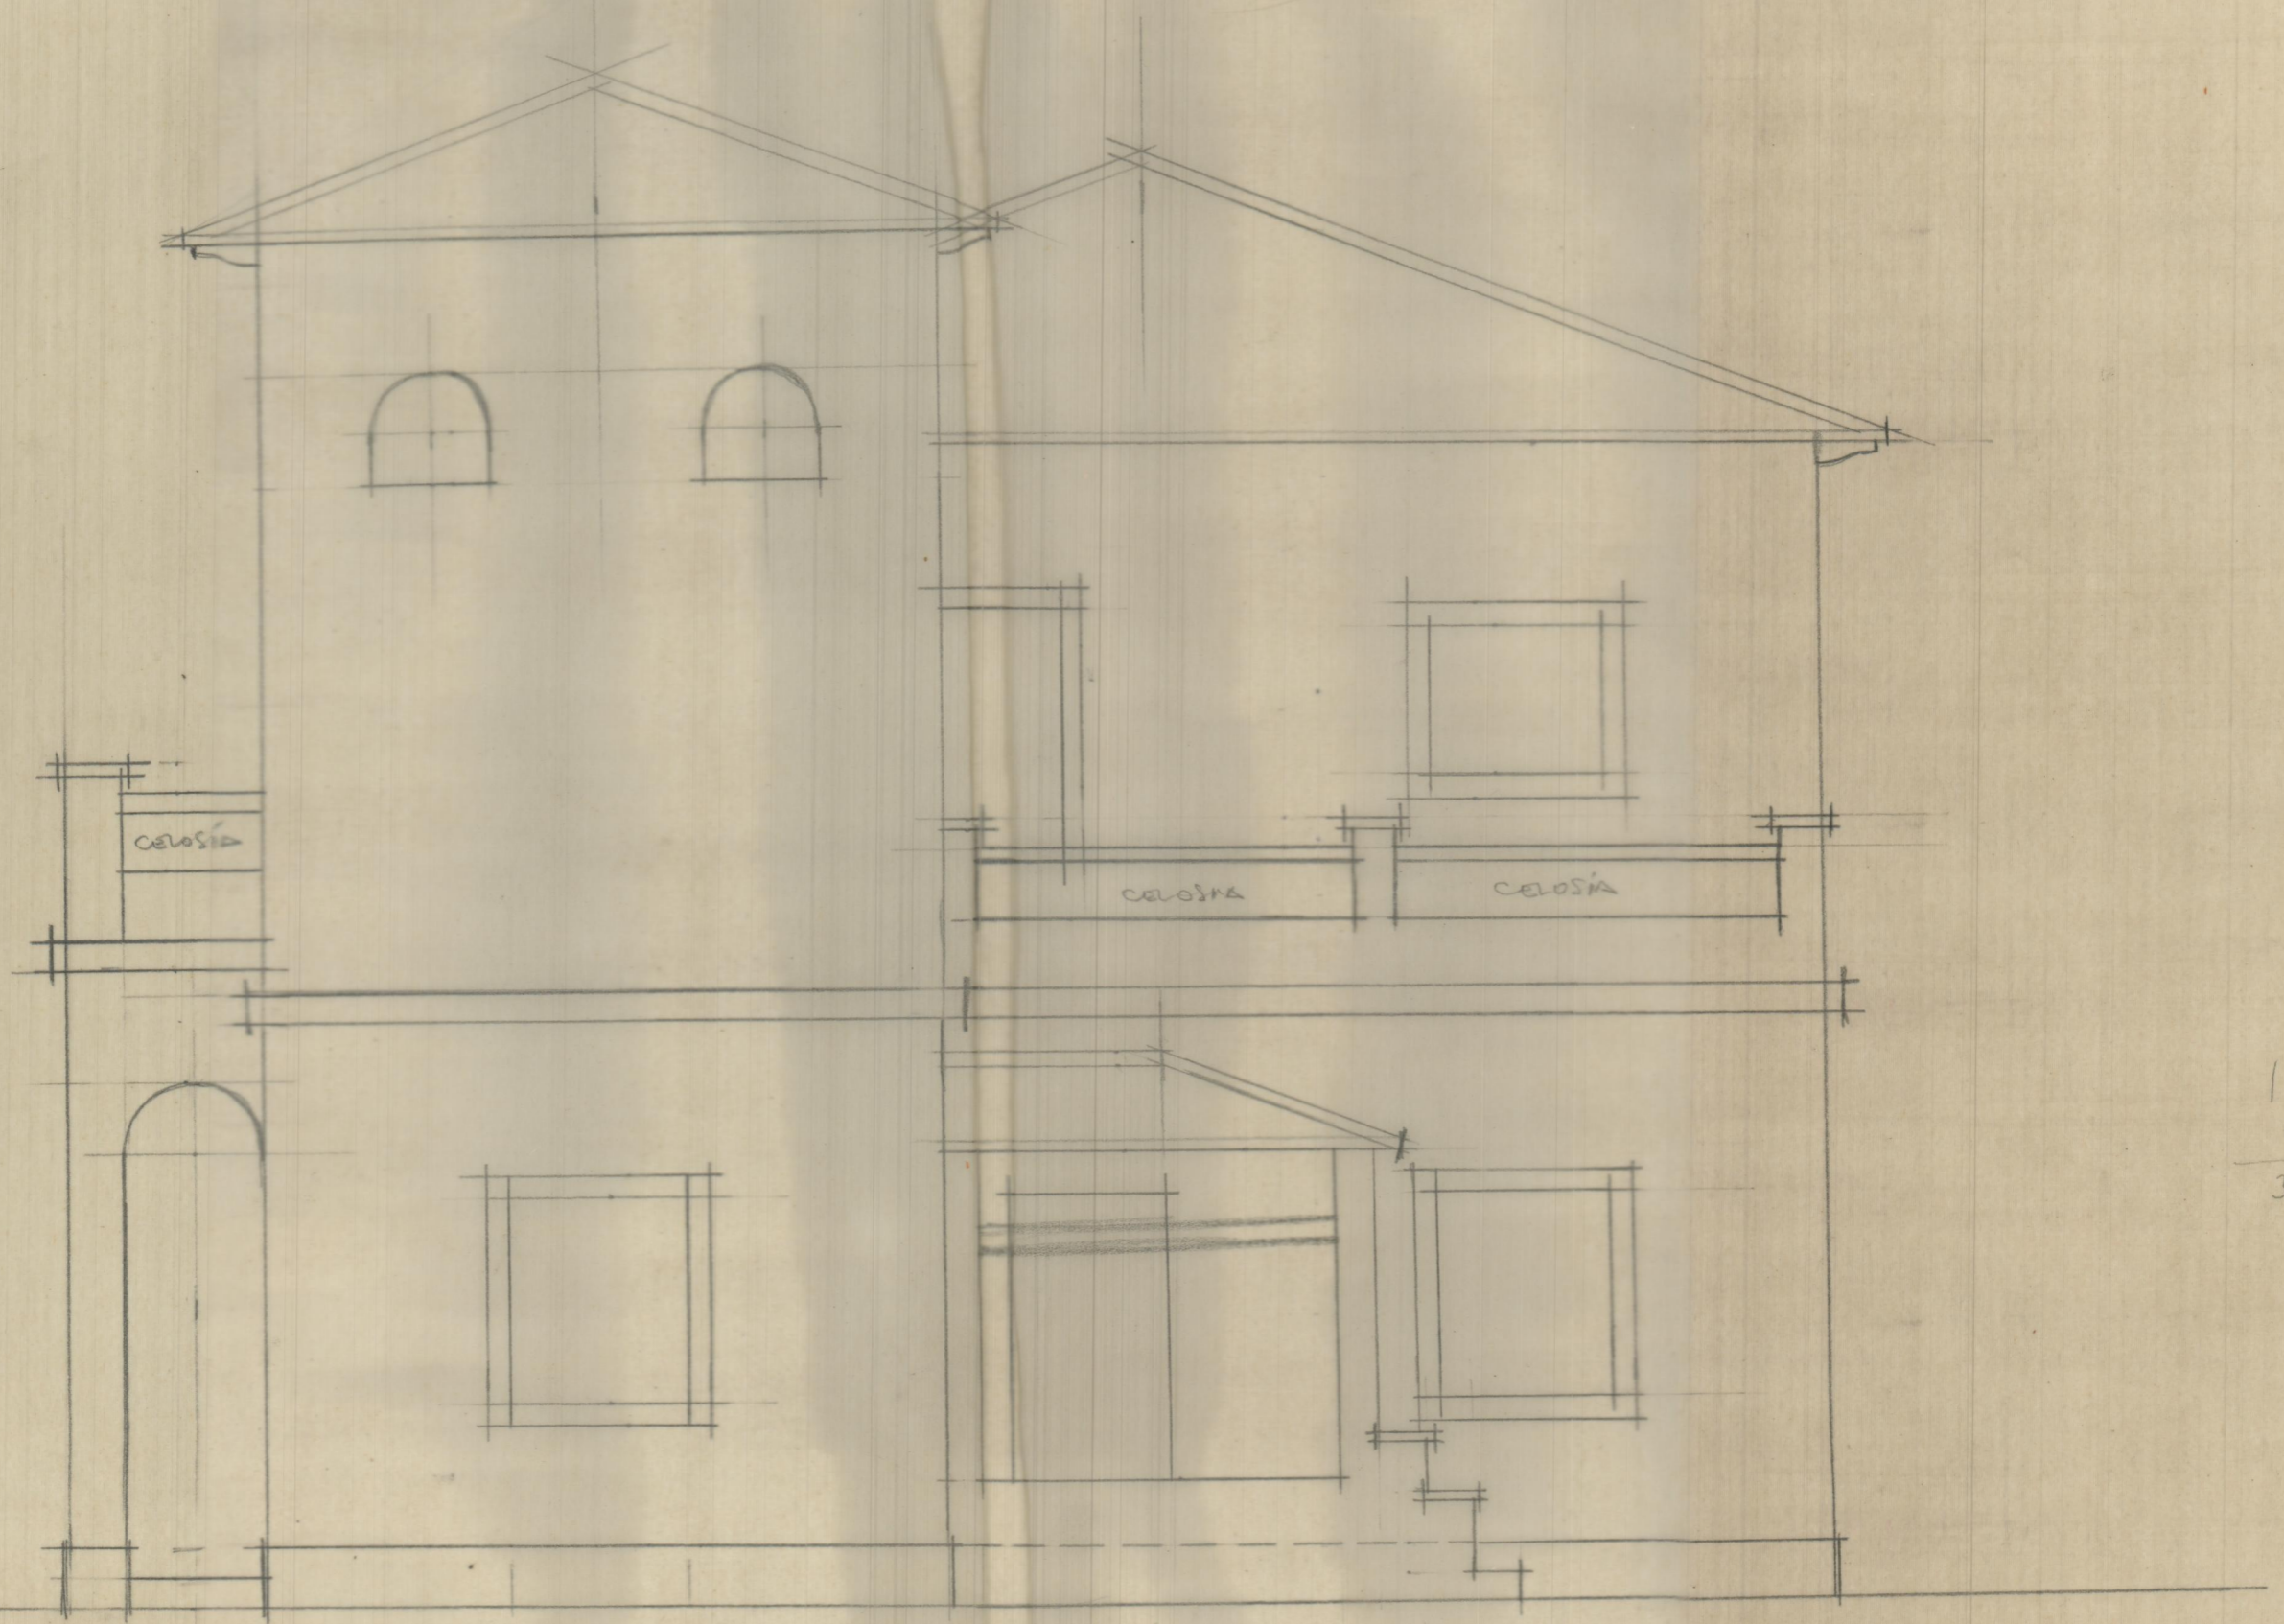

PRINCIPAL

ESCALA = 1:50

18-JULIO-78

125  
86  
39