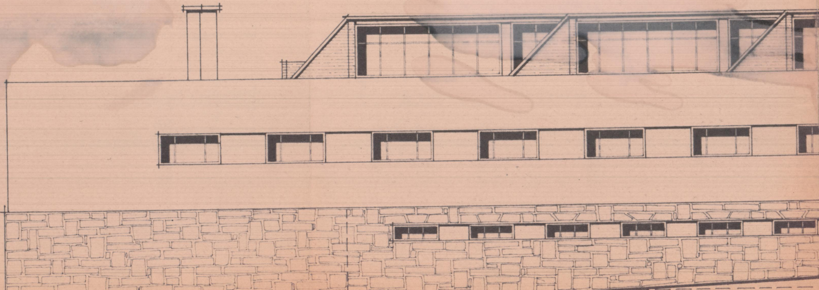

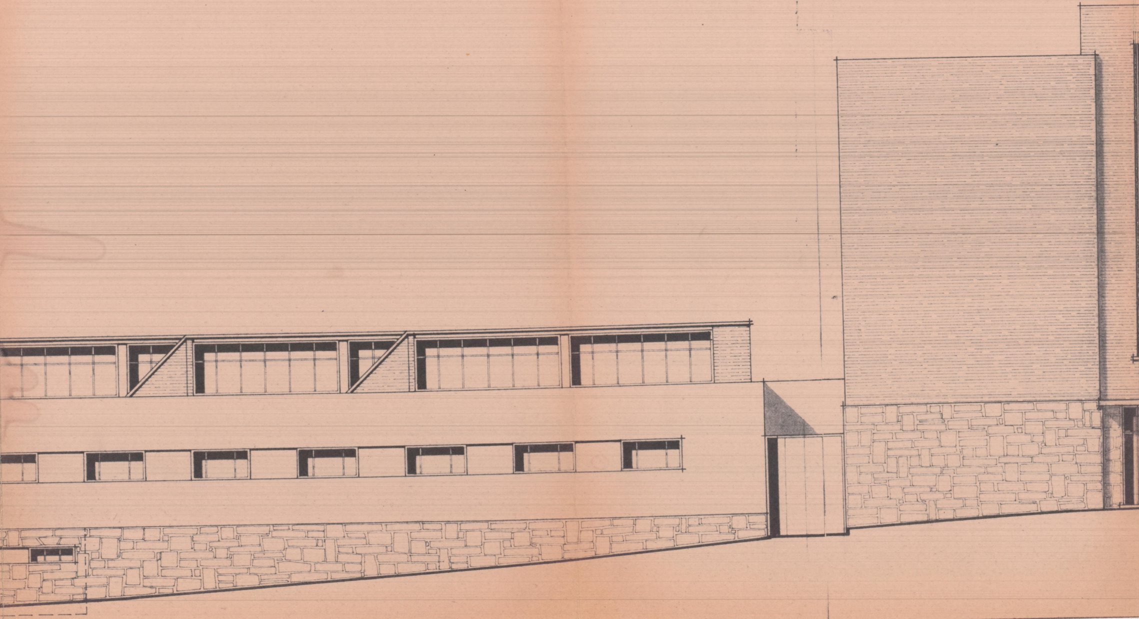

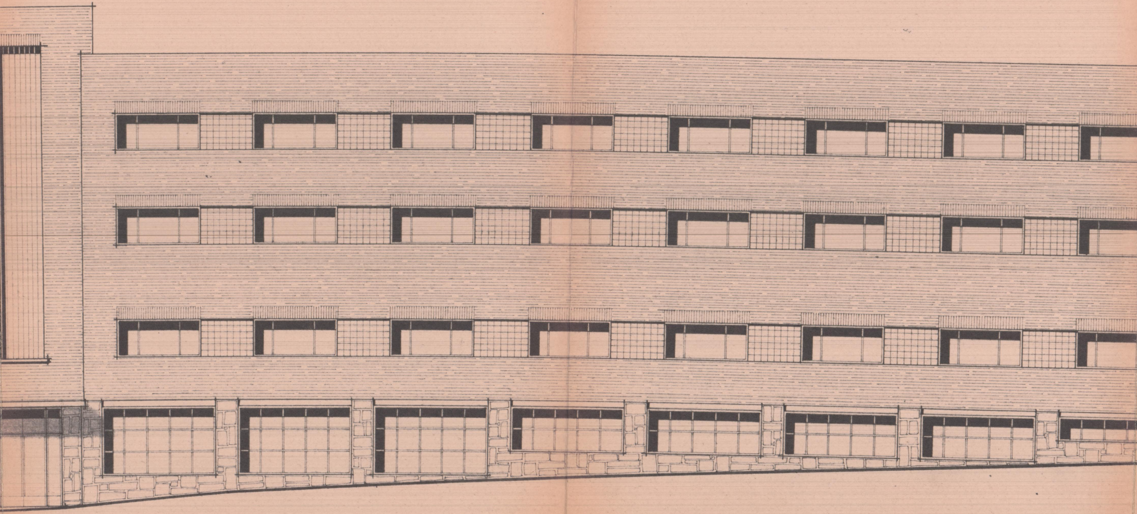

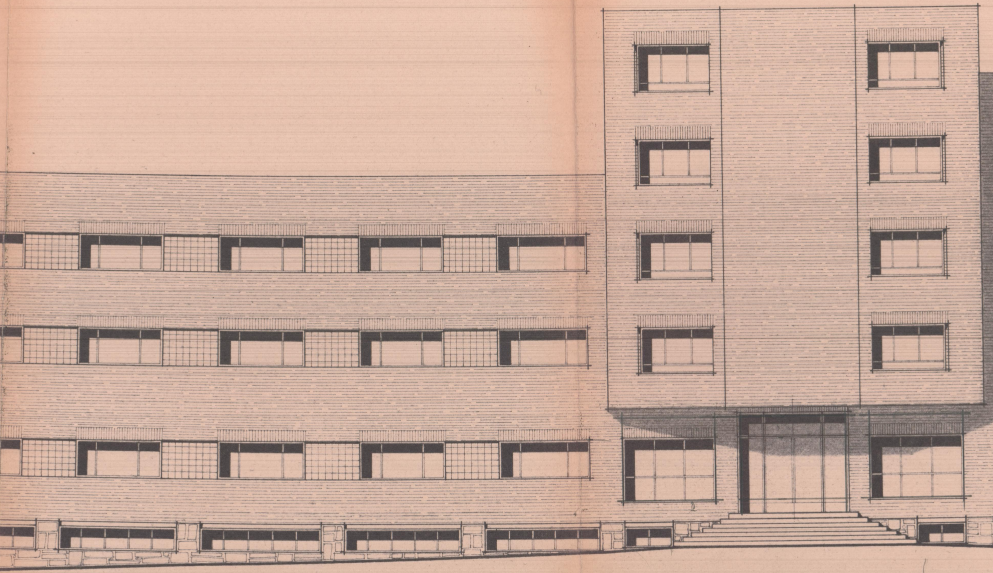

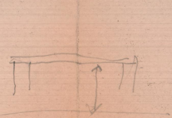

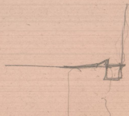

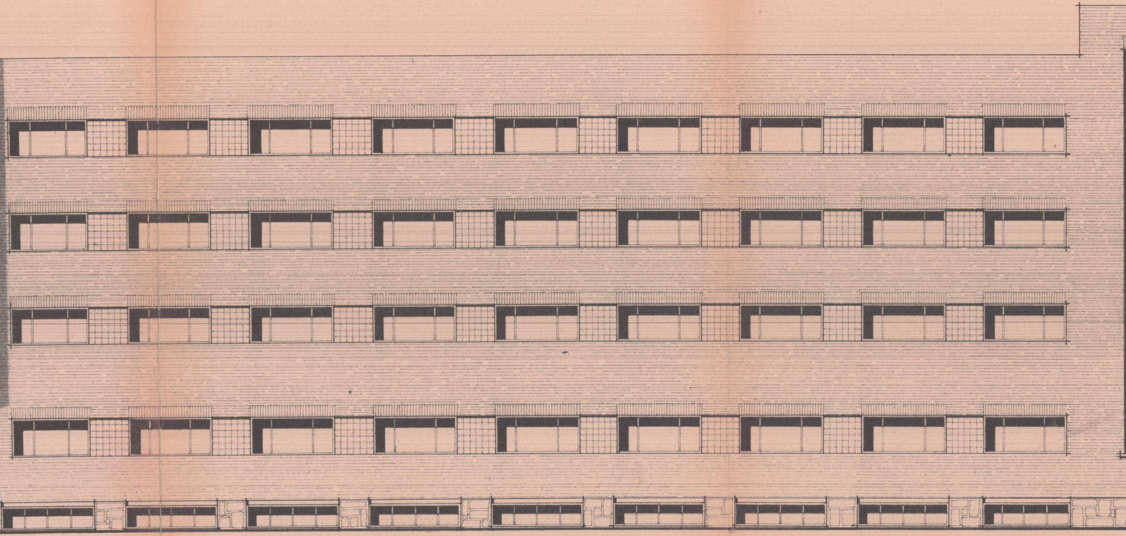

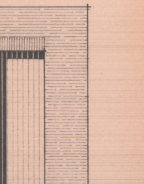

COLEGIO OFICIAL DE ARQUITECTOS DE LA ZONA DE VALENCIA
VISADO EN
- 6 MAY 1967
EL SECRETARIO

Escala
1:100

CENTRO PROFAL·
Paterna

Hoja
10

Propietario
COLEGIO
"LA SALLE"

Alzado
a la
carretera.

Valencia-Enero-19
El Arquitecto:
Emilio Rieta