

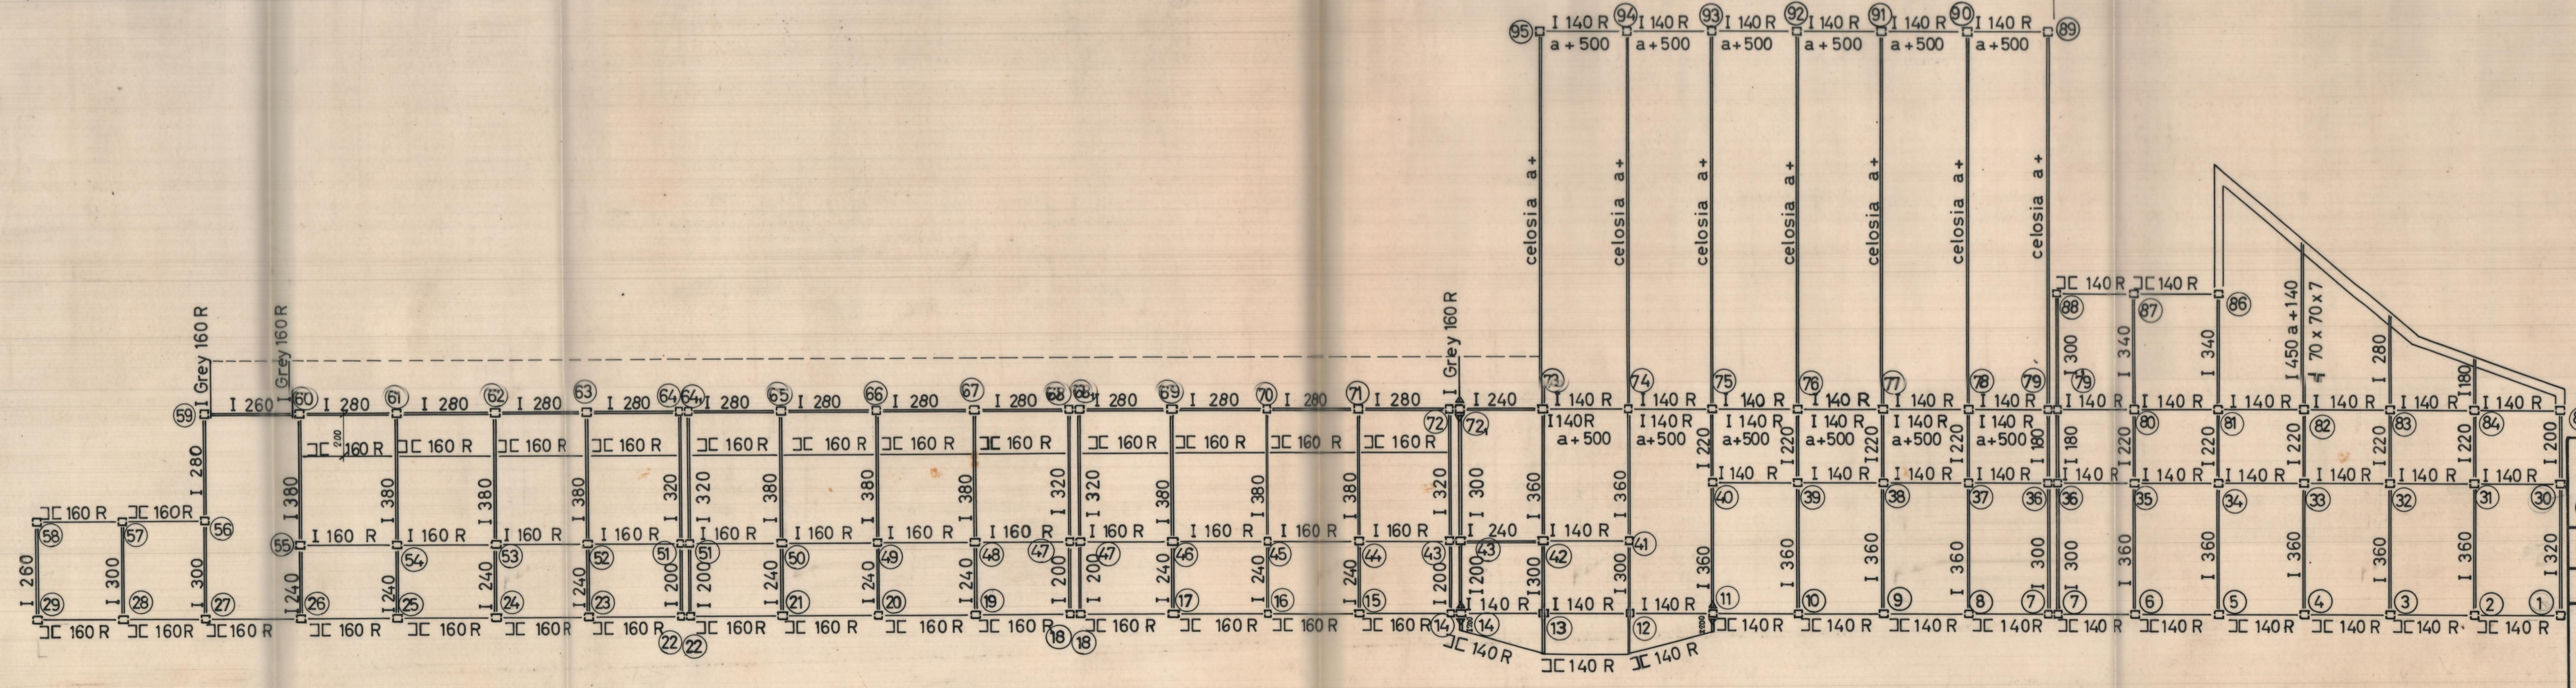
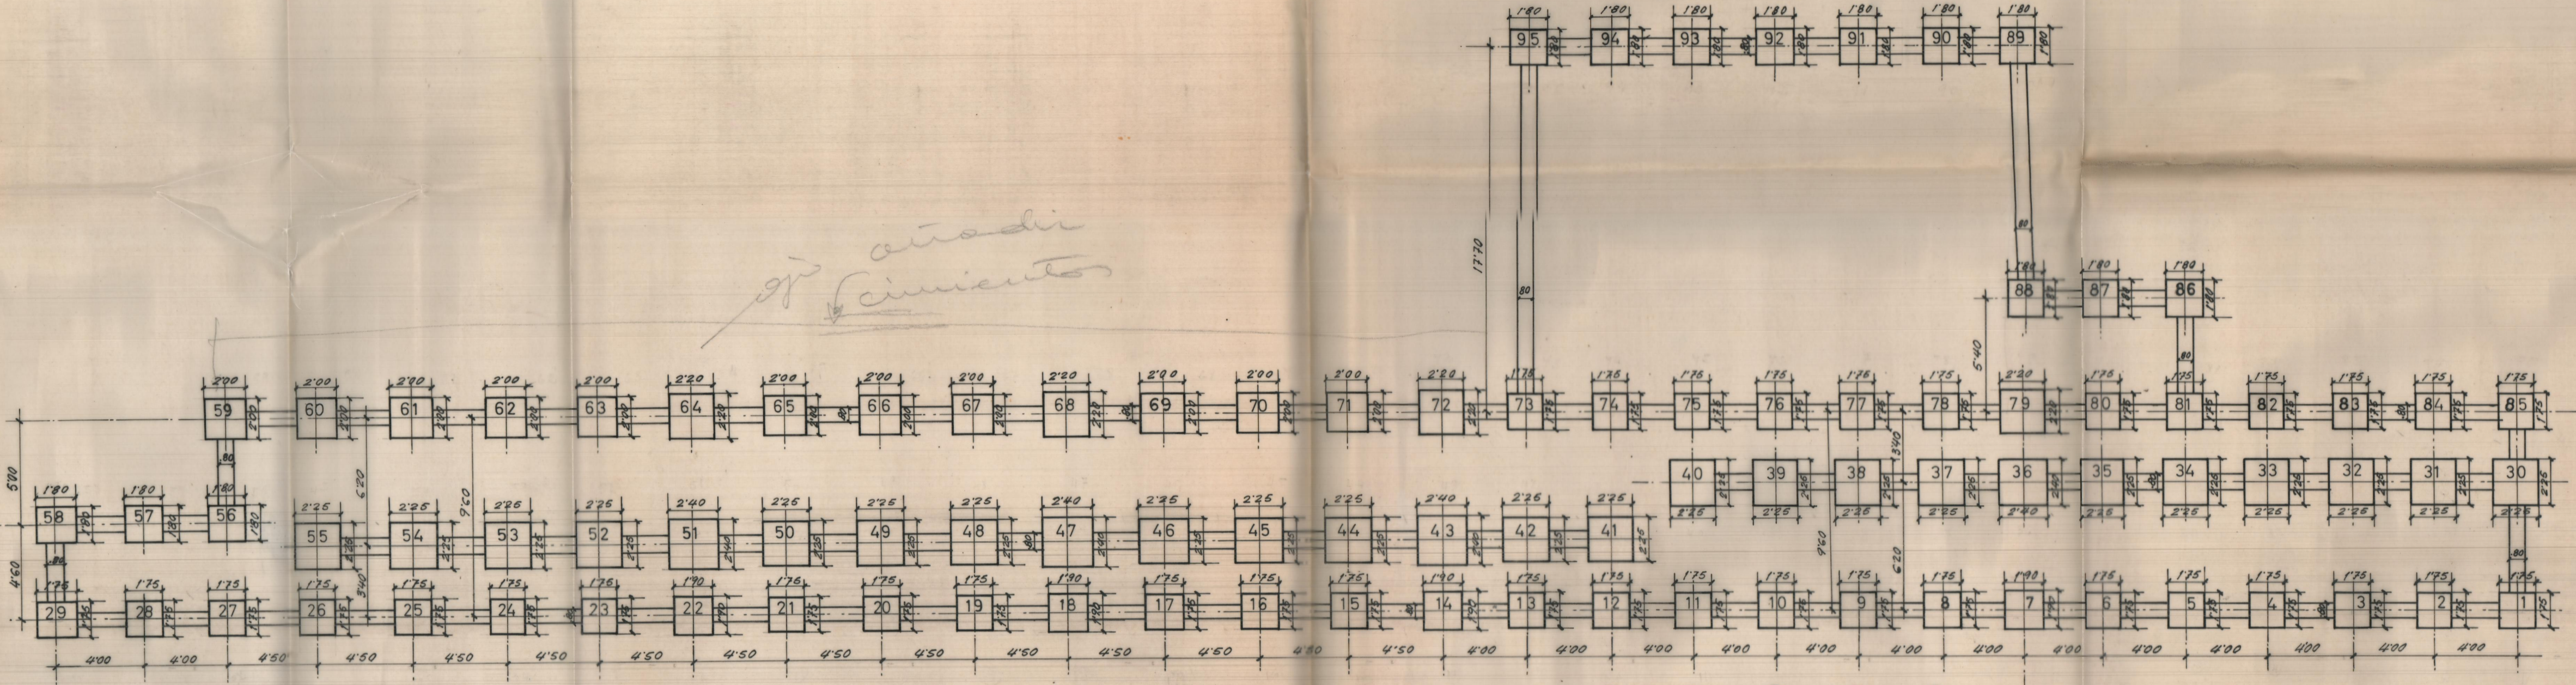



*gr. ático
↓
cimientos*

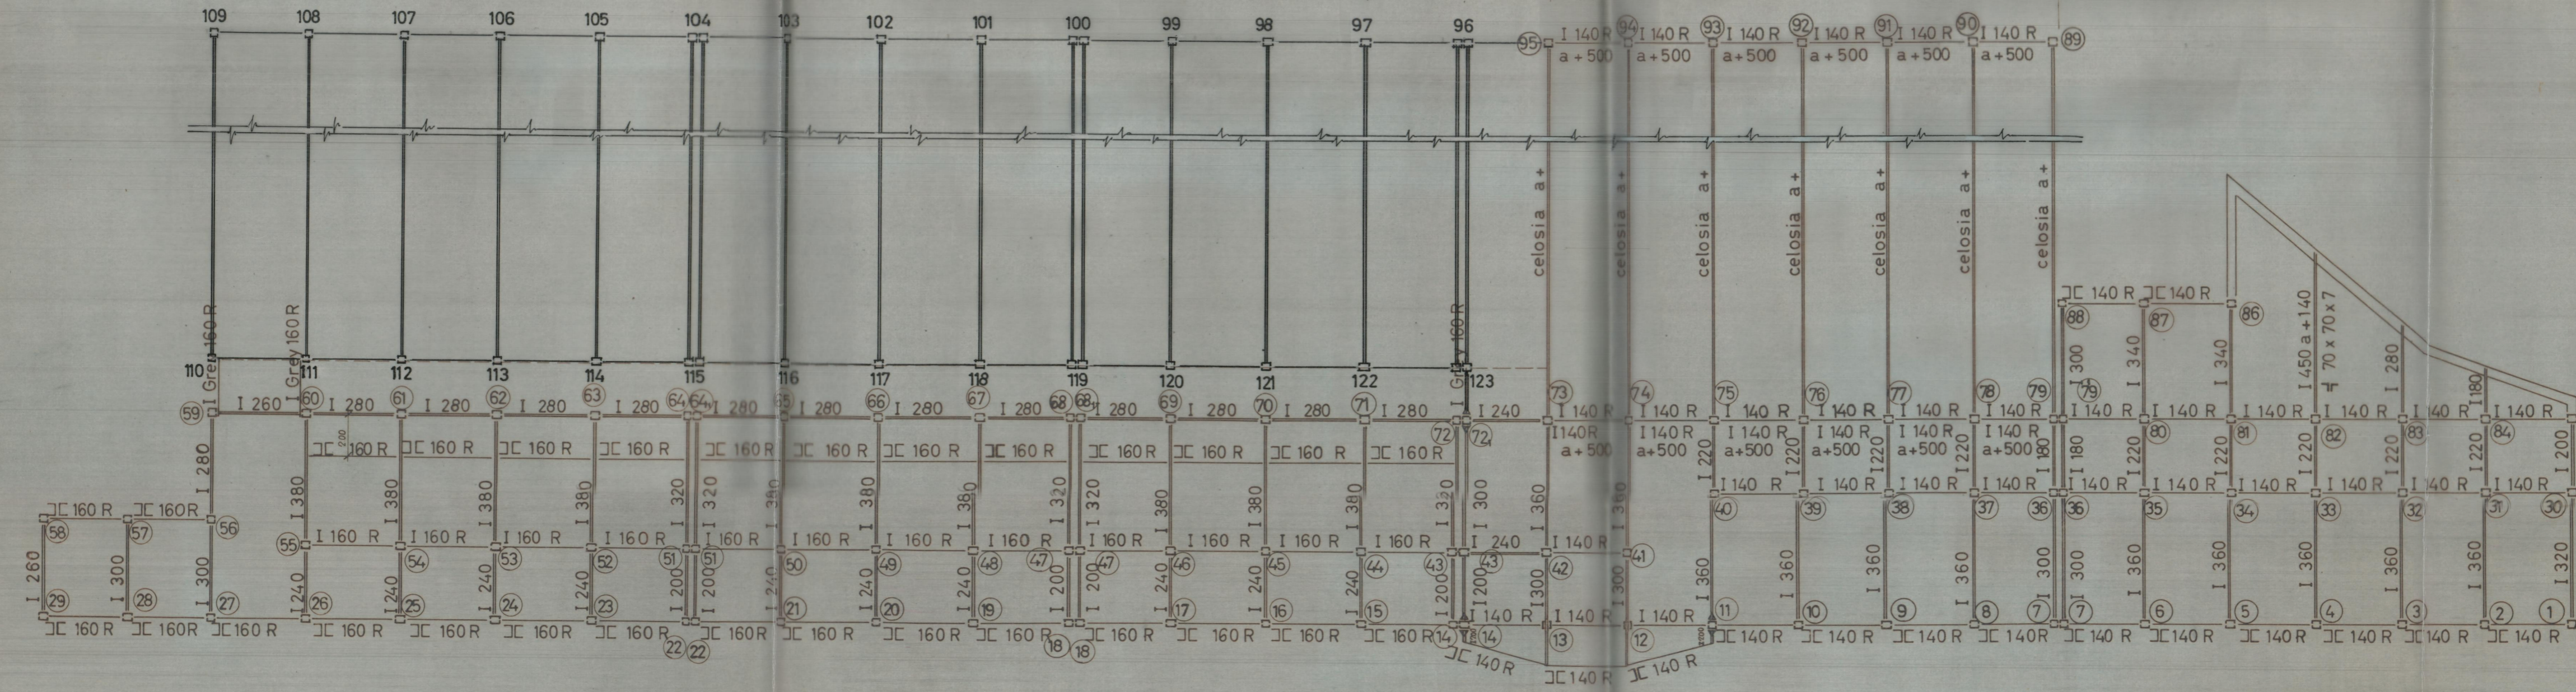

COLEGIO "LA SALLE"
PATERNÀ.
CENTRO LABORAL.
CIMENTOS Y ESTRUCTURA
ESCALA = 1:5200. HOJA N° 4
*Valencia - Septiembre 1965
Los Arquitectos:*

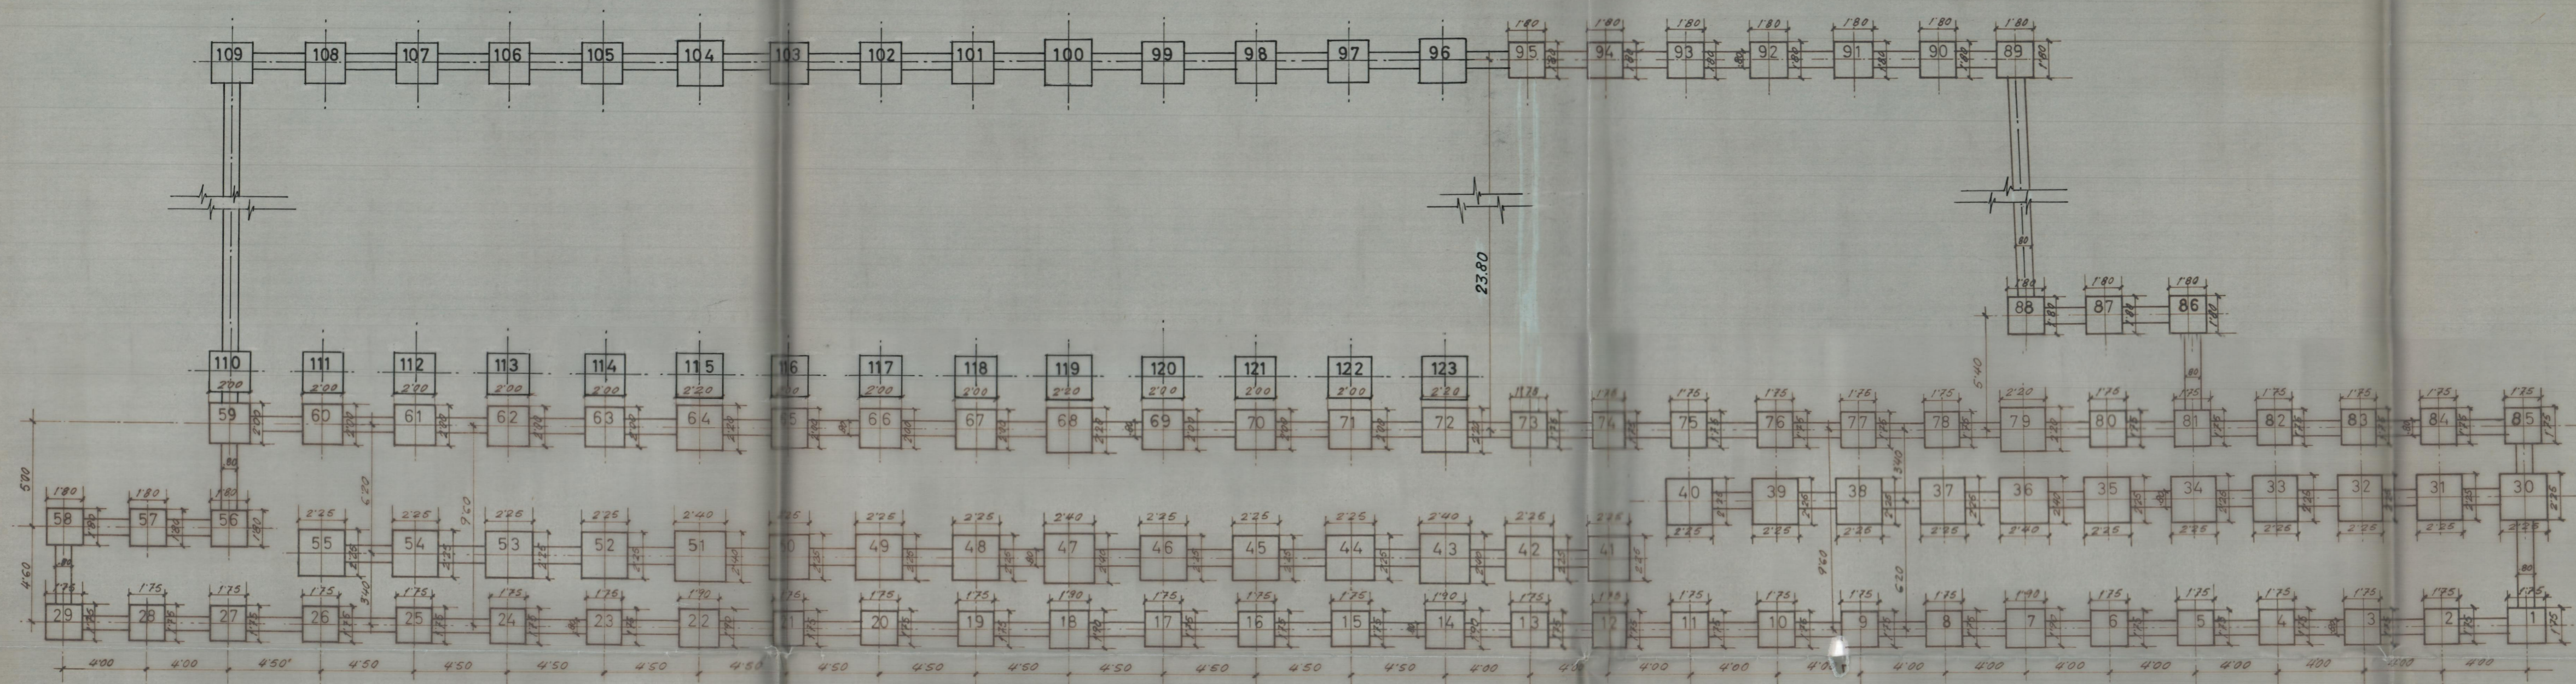


COLEGIO "LA SALLE"
 PATERNA.
CENTRO LABORAL
CIMENTOS Y ESTRUCTURA
 ESCALA = 1:200. HOJA N.º 8
 Valencia - Septiembre 1965
 Los Arquitectos:
V. Riquelme
Leandro Riquelme

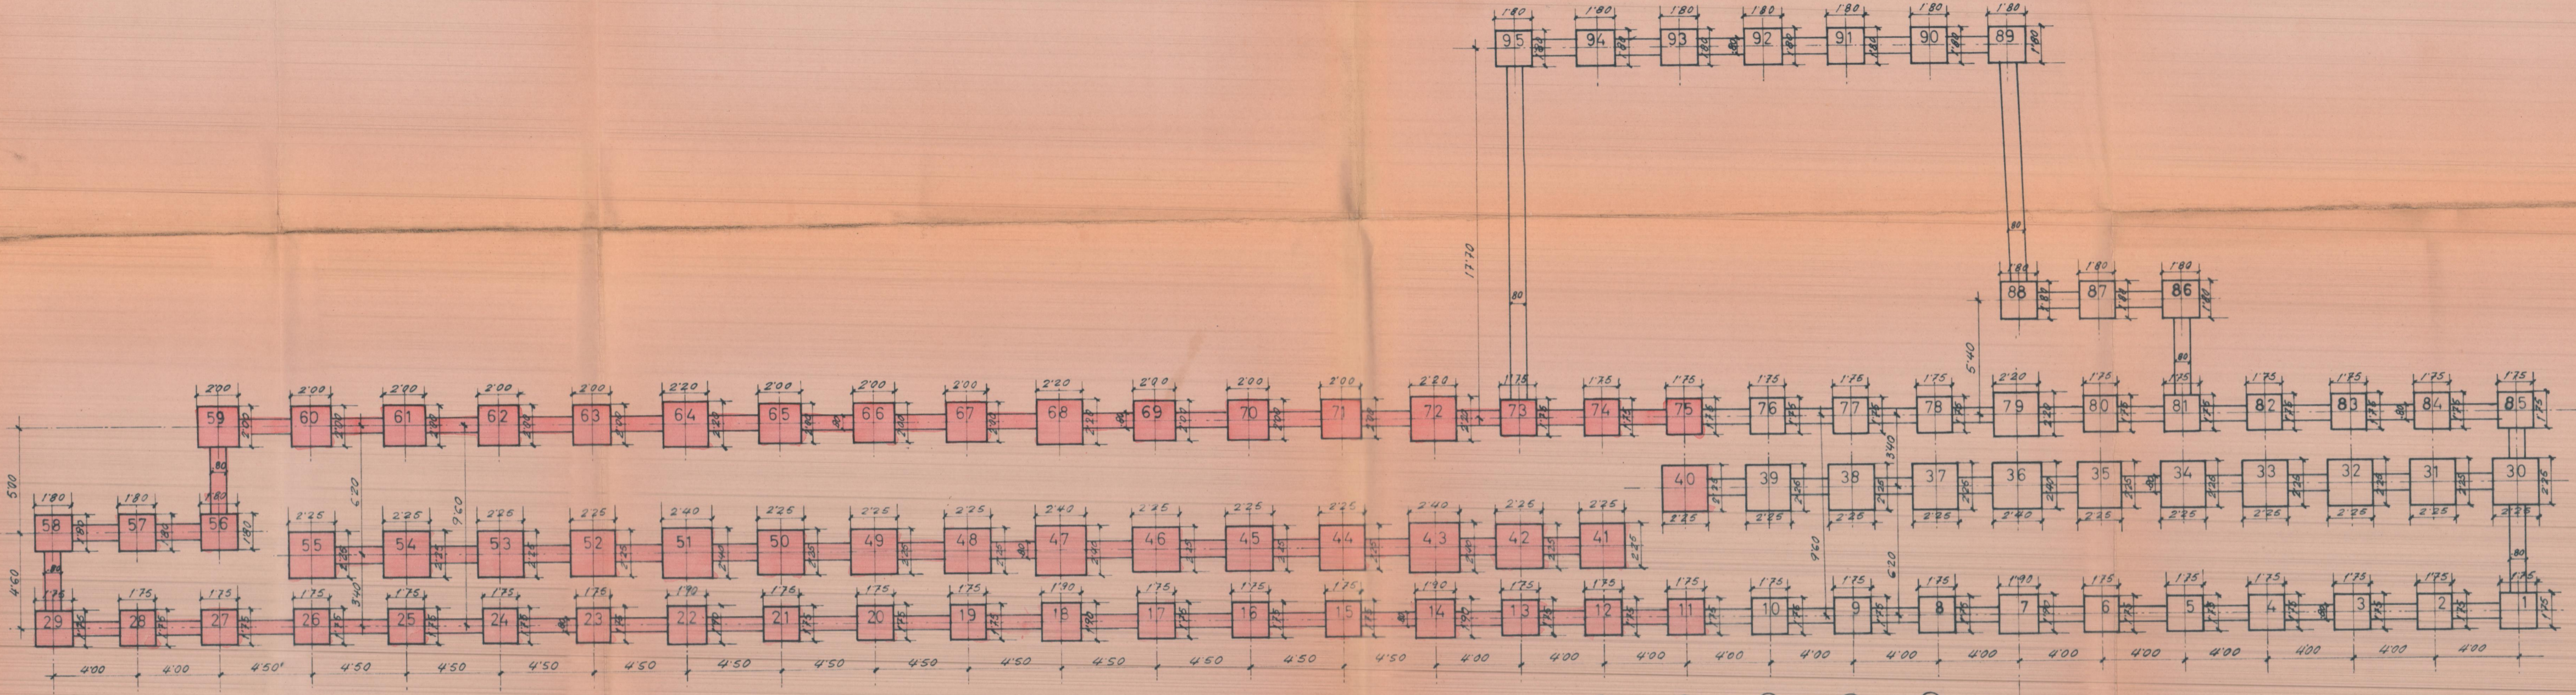

95 I 140 R a+500
 94 I 140 R a+500
 93 I 140 R a+500
 92 I 140 R a+500
 91 I 140 R a+500
 90 I 140 R a+500
 89

celosia a +
 celosia a +
 celosia a +
 celosia a +
 celosia a +
 celosia a +

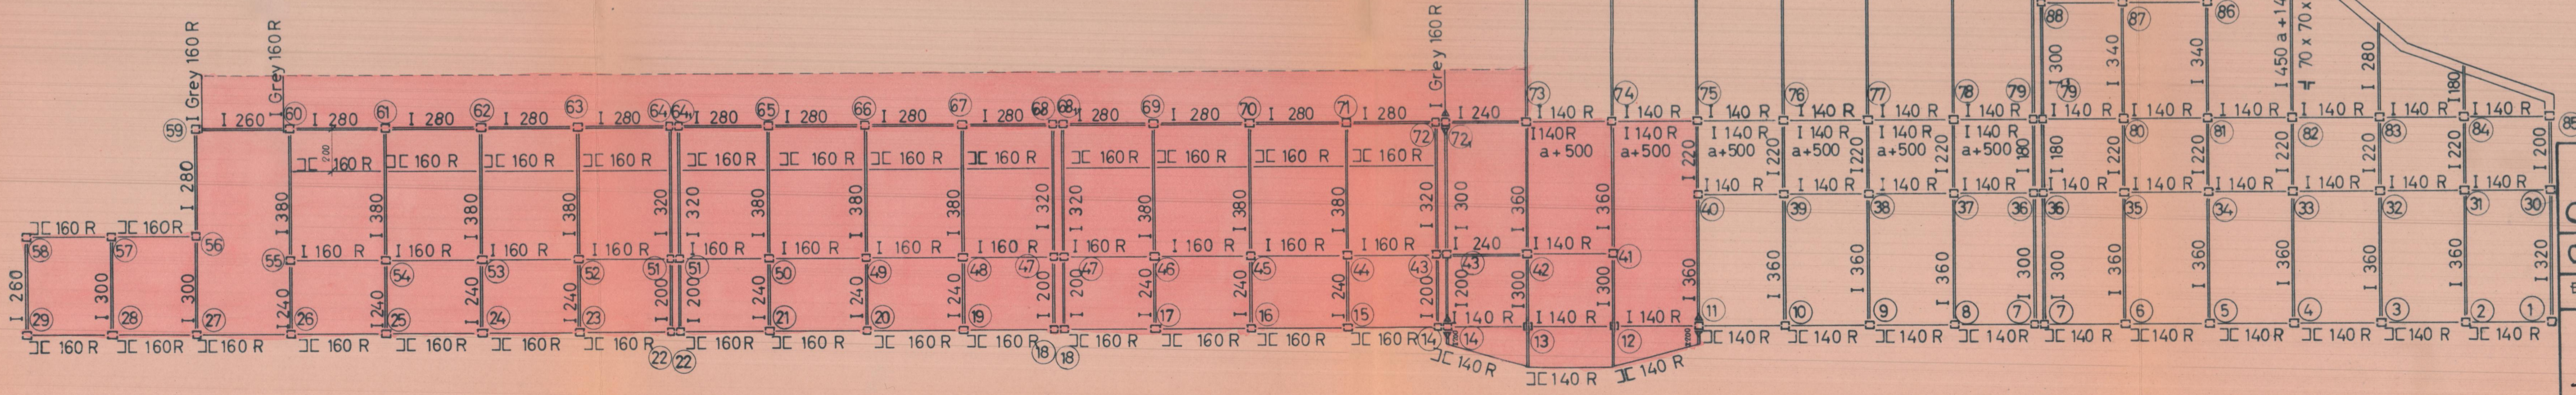

COLEGIO "LA SALLE"
 PATERNA.
CENTRO LABORAL
CIMENTOS Y ESTRUCTURA
 ESCALA = 1:200. HOJA N° 4

Valencia - Septiembre 1965
 Los Arquitectos:
Enrique Riera