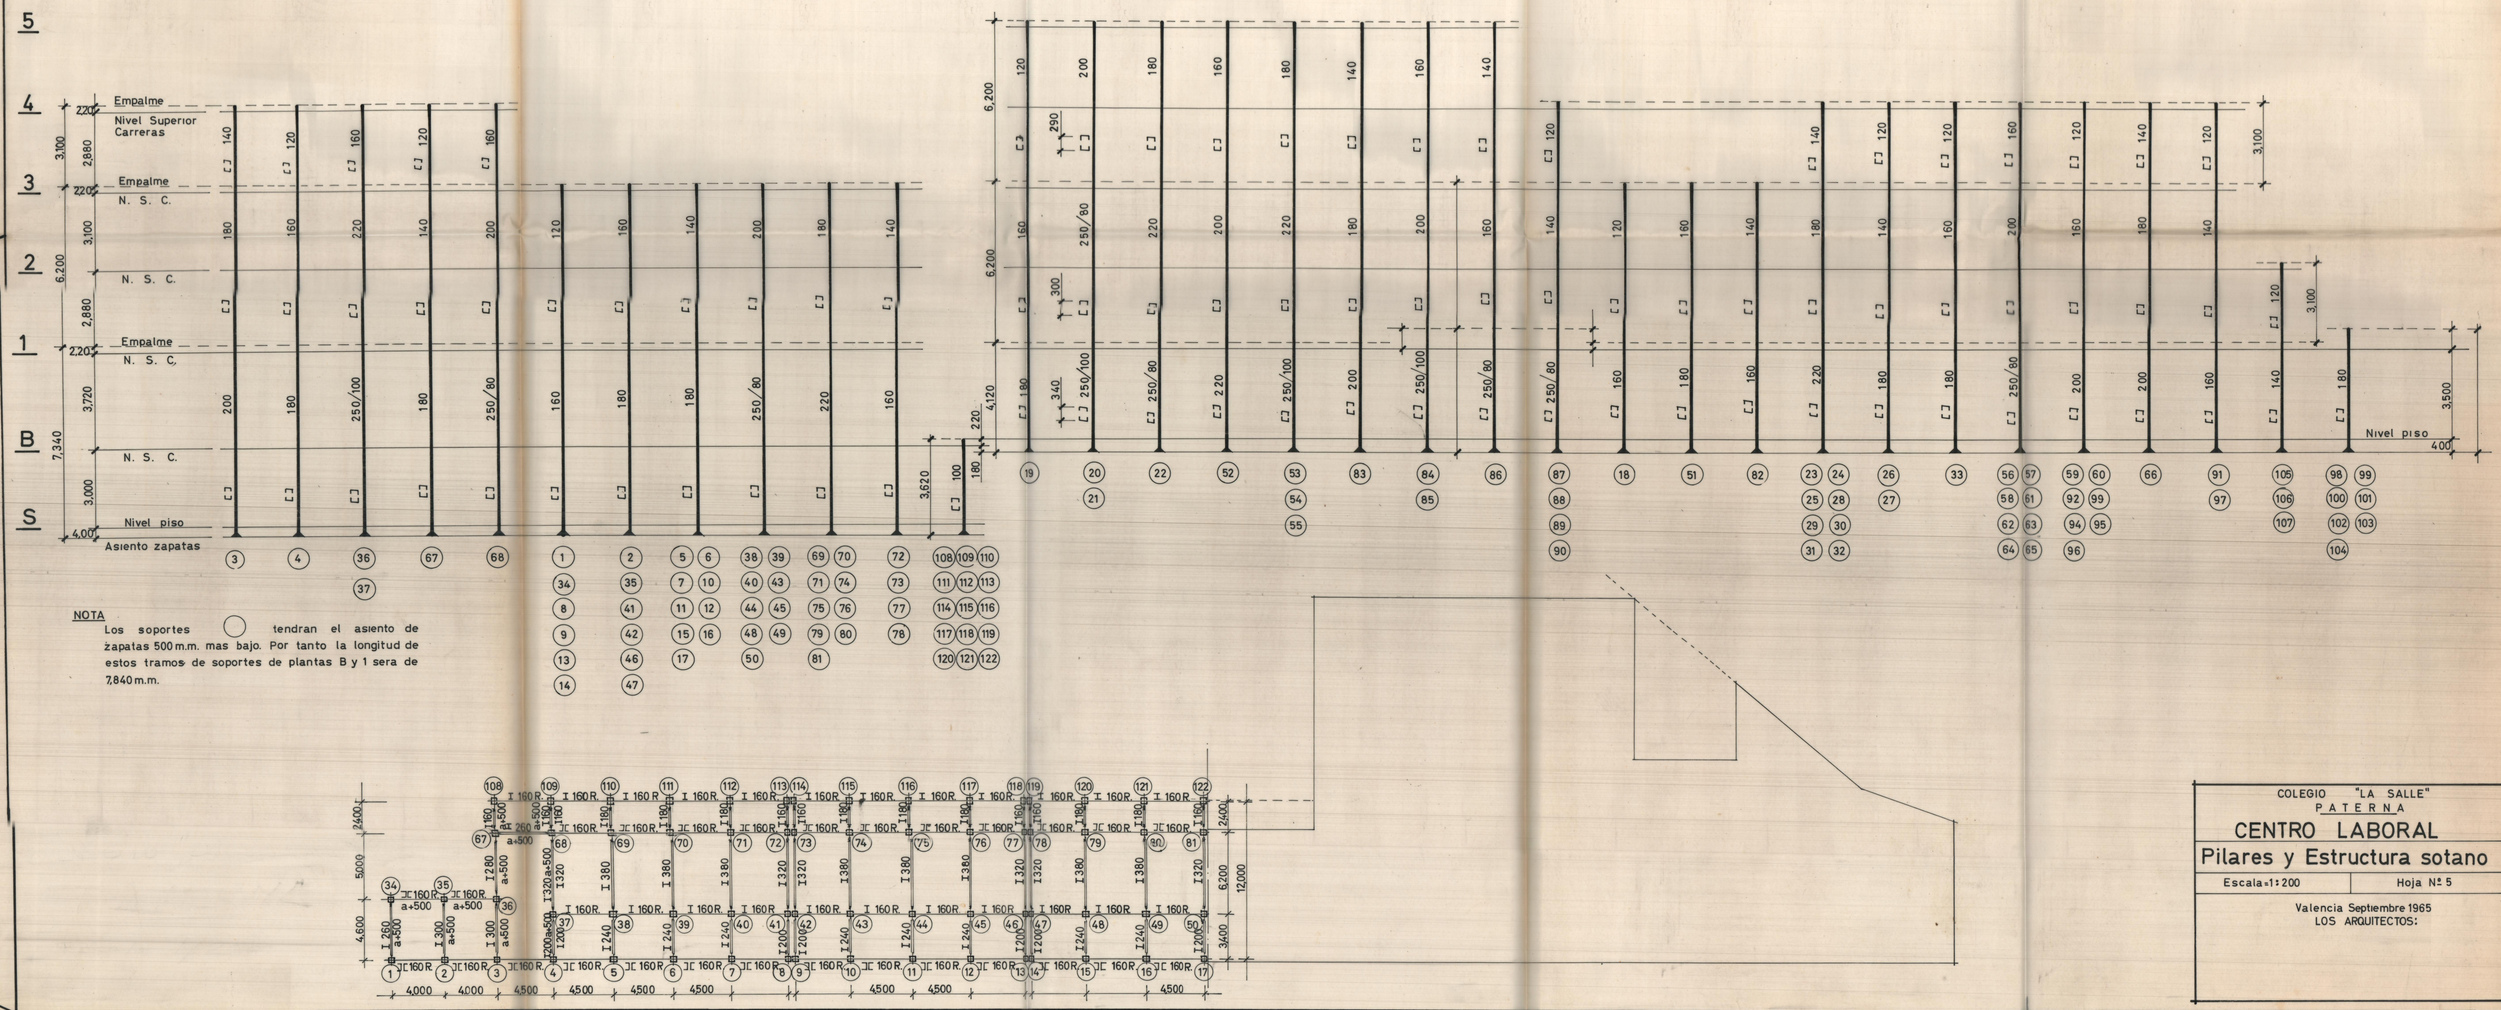

NOTA

Los soportes ◯ tendran el asiento de zapatas 500 m.m. mas bajo. Por tanto la longitud de estos tramos de soportes de plantas B y 1 sera de 7,840 m.m.

COLEGIO "LA SALLE"
PATERNA

CENTRO LABORAL

Pilares y Estructura sotano

Escala=1:200 | Hoja Nº 5

Valencia Septiembre 1965
LOS ARQUITECTOS:

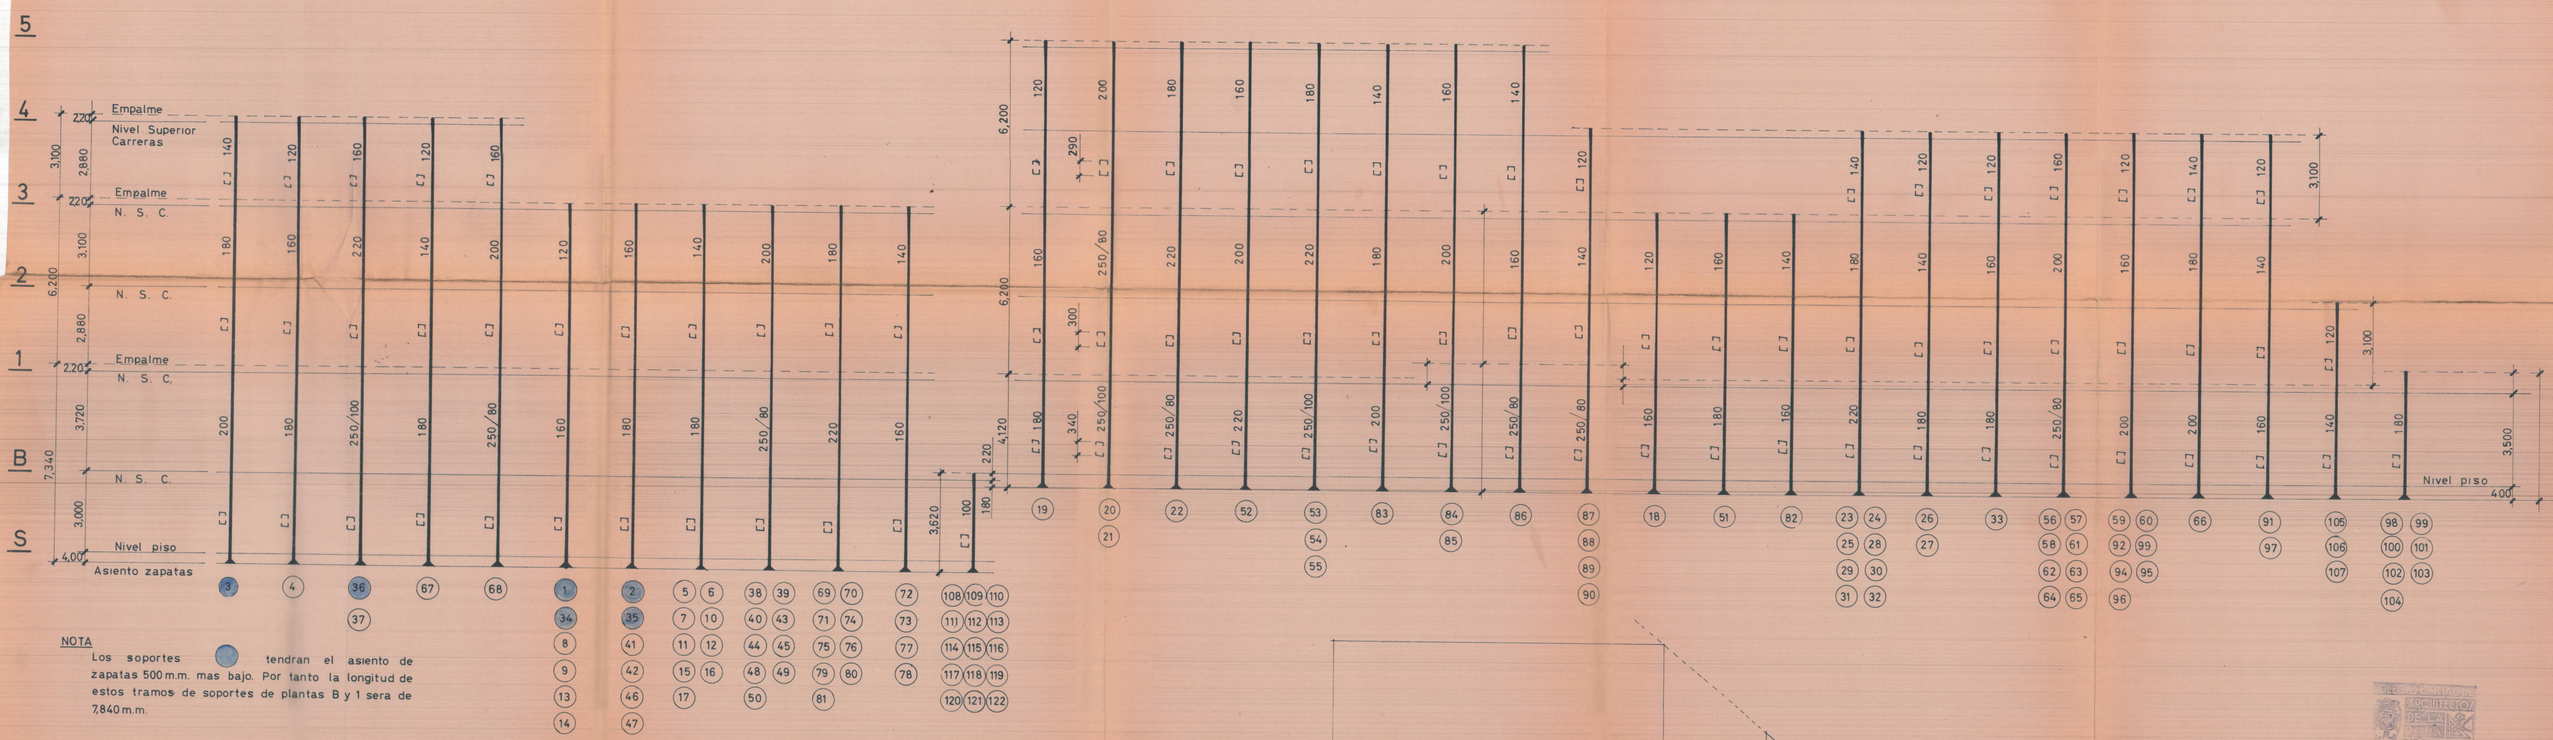

NOTA

Los soportes ● tendran el asiento de zapatas 500 m.m. mas bajo. Por tanto la longitud de estos tramos de soportes de plantas B y 1 sera de 7,840 m.m.

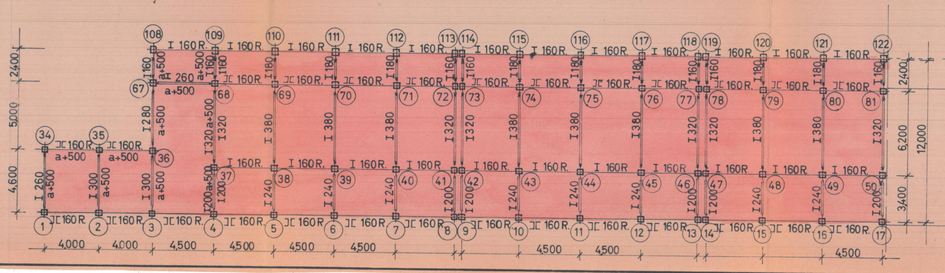

DELEGACION DE ARQUITECTOS DE LA PROVINCIA DE VALENCIA
VISADO EN

COLEGIO "LA SALLE"
PATERNA

CENTRO LABORAL

Pilares y Estructura sotano

Escala=1:200 | Hoja Nº 5

Valencia Septiembre 1965
LOS ARQUITECTOS:

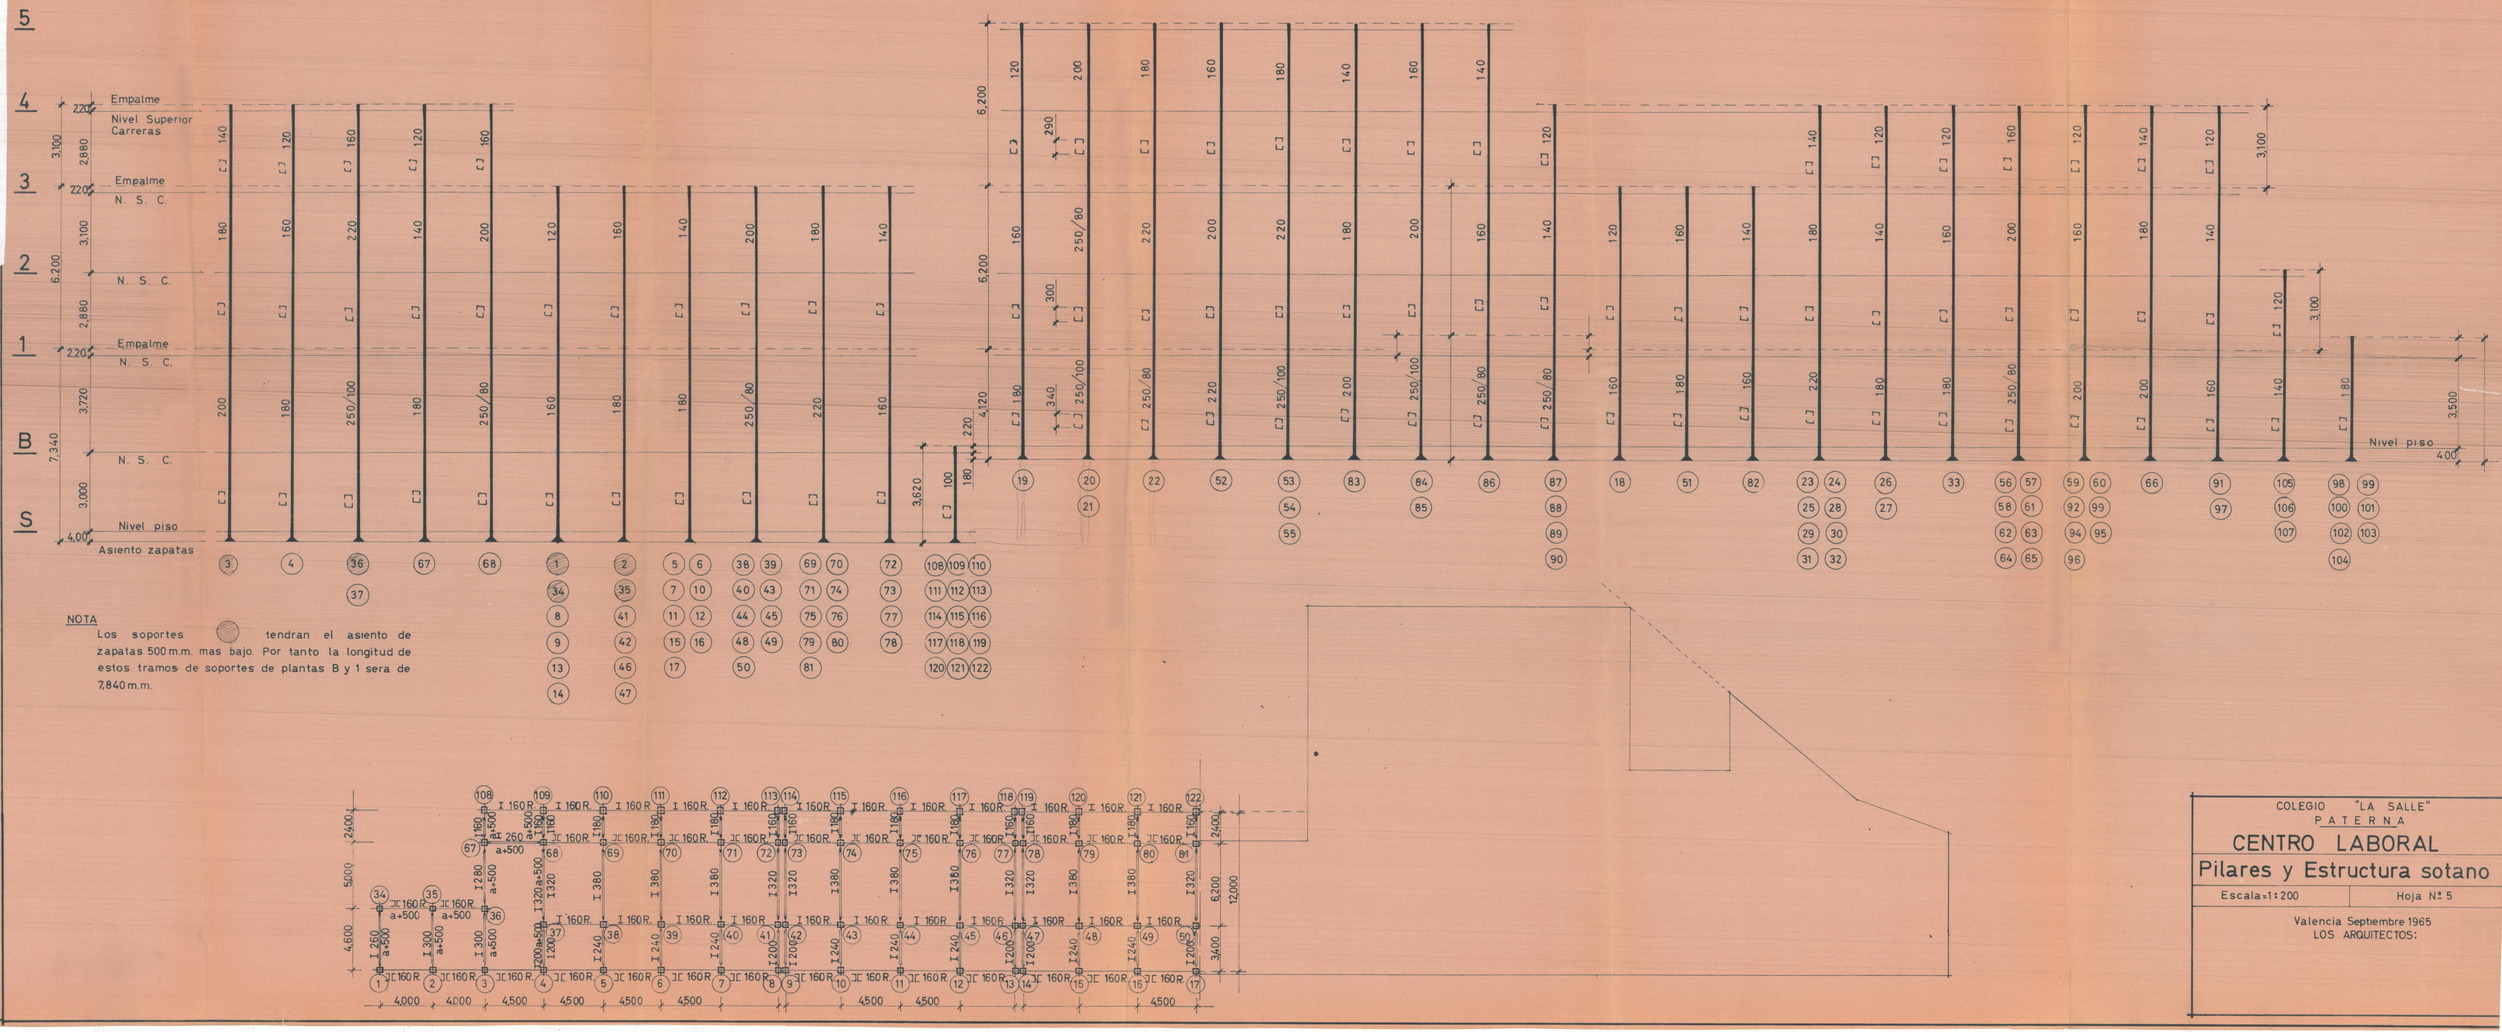

NOTA

Los soportes ▨ tendran el asiento de zapatas 500 m.m. mas bajo. Por tanto la longitud de estos tramos de soportes de plantas B y 1 sera de 7,840 m.m.

COLEGIO "LA SALLE"
PATERNA

CENTRO LABORAL

Pilares y Estructura sotano

Escala=1:200 | Hoja Nº 5

Valencia Septiembre 1965
LOS ARQUITECTOS: