COLEGIO "LA SALLE" - PATERNA.

Planta acotada.

CENTRO LABORAL.

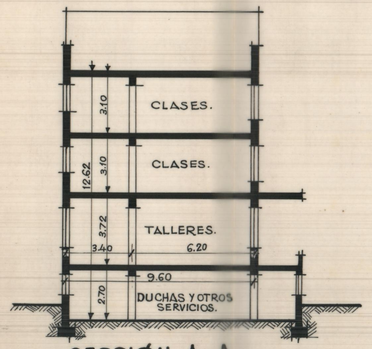

SECCIÓN A-A.

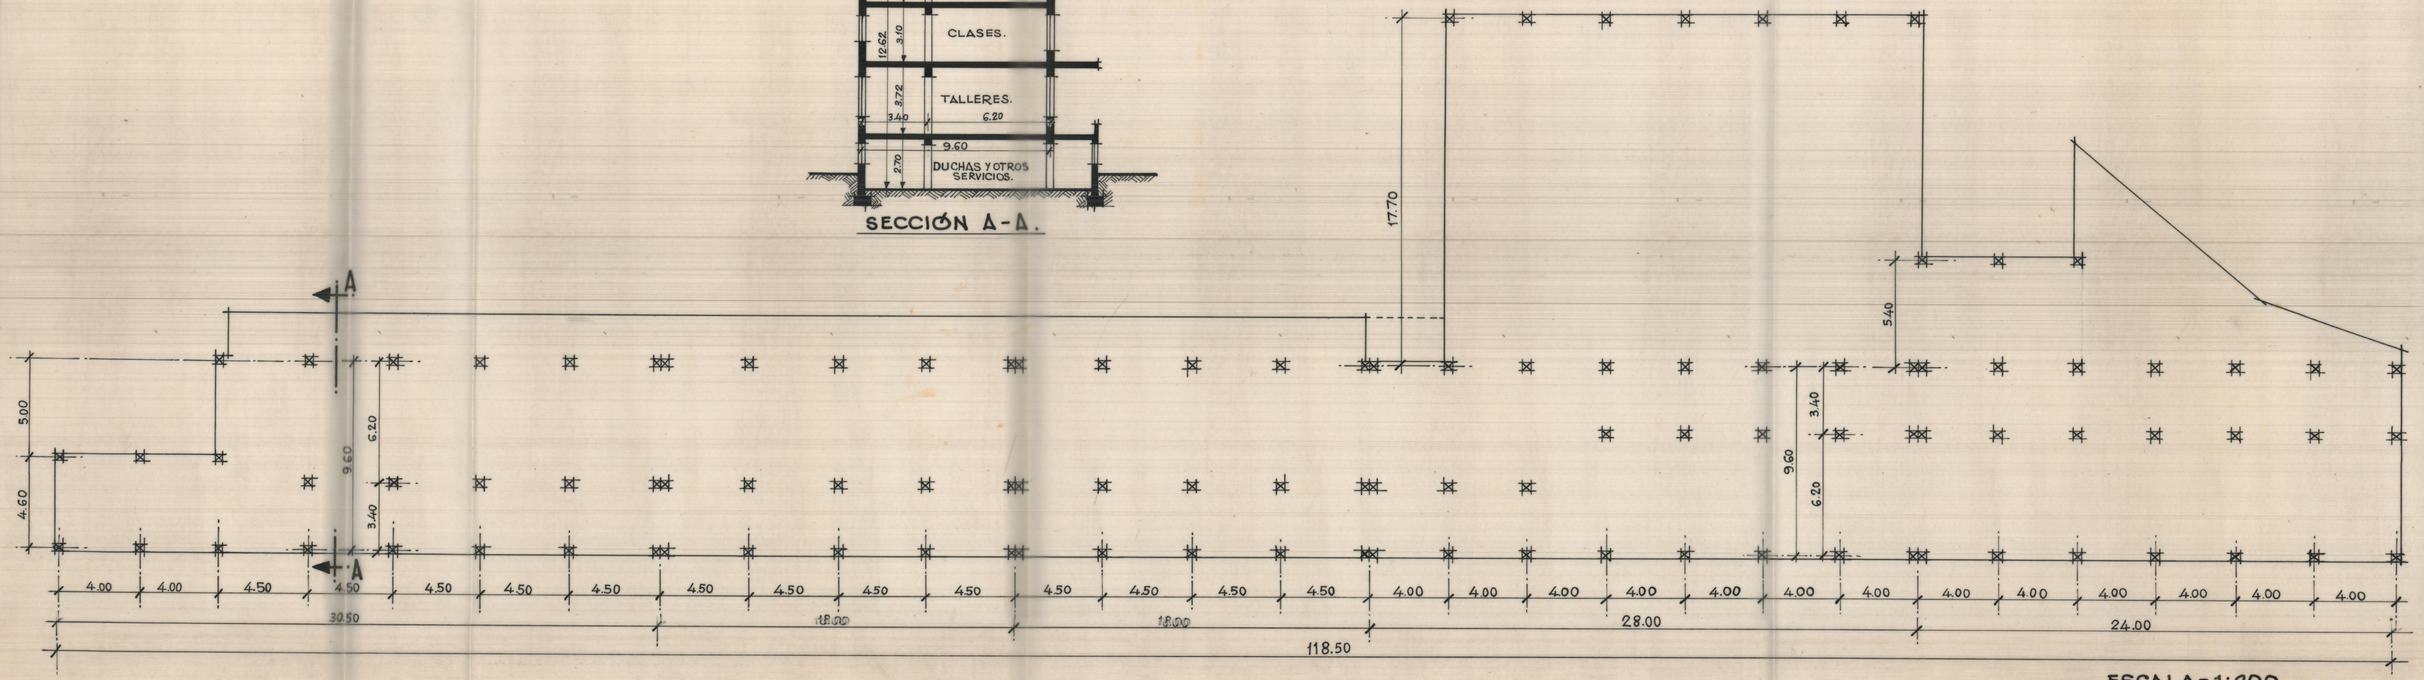

ESCALA=1:200.

Valencia - Septiembre-1965.-

EL ARQUITECTO:

COLEGIO "LA SALLE." - PATERNA.

Planta acotada.

CENTRO LABORAL.

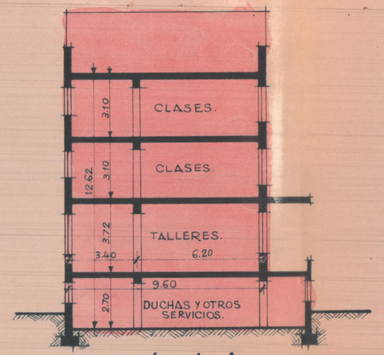

SECCIÓN A-A.

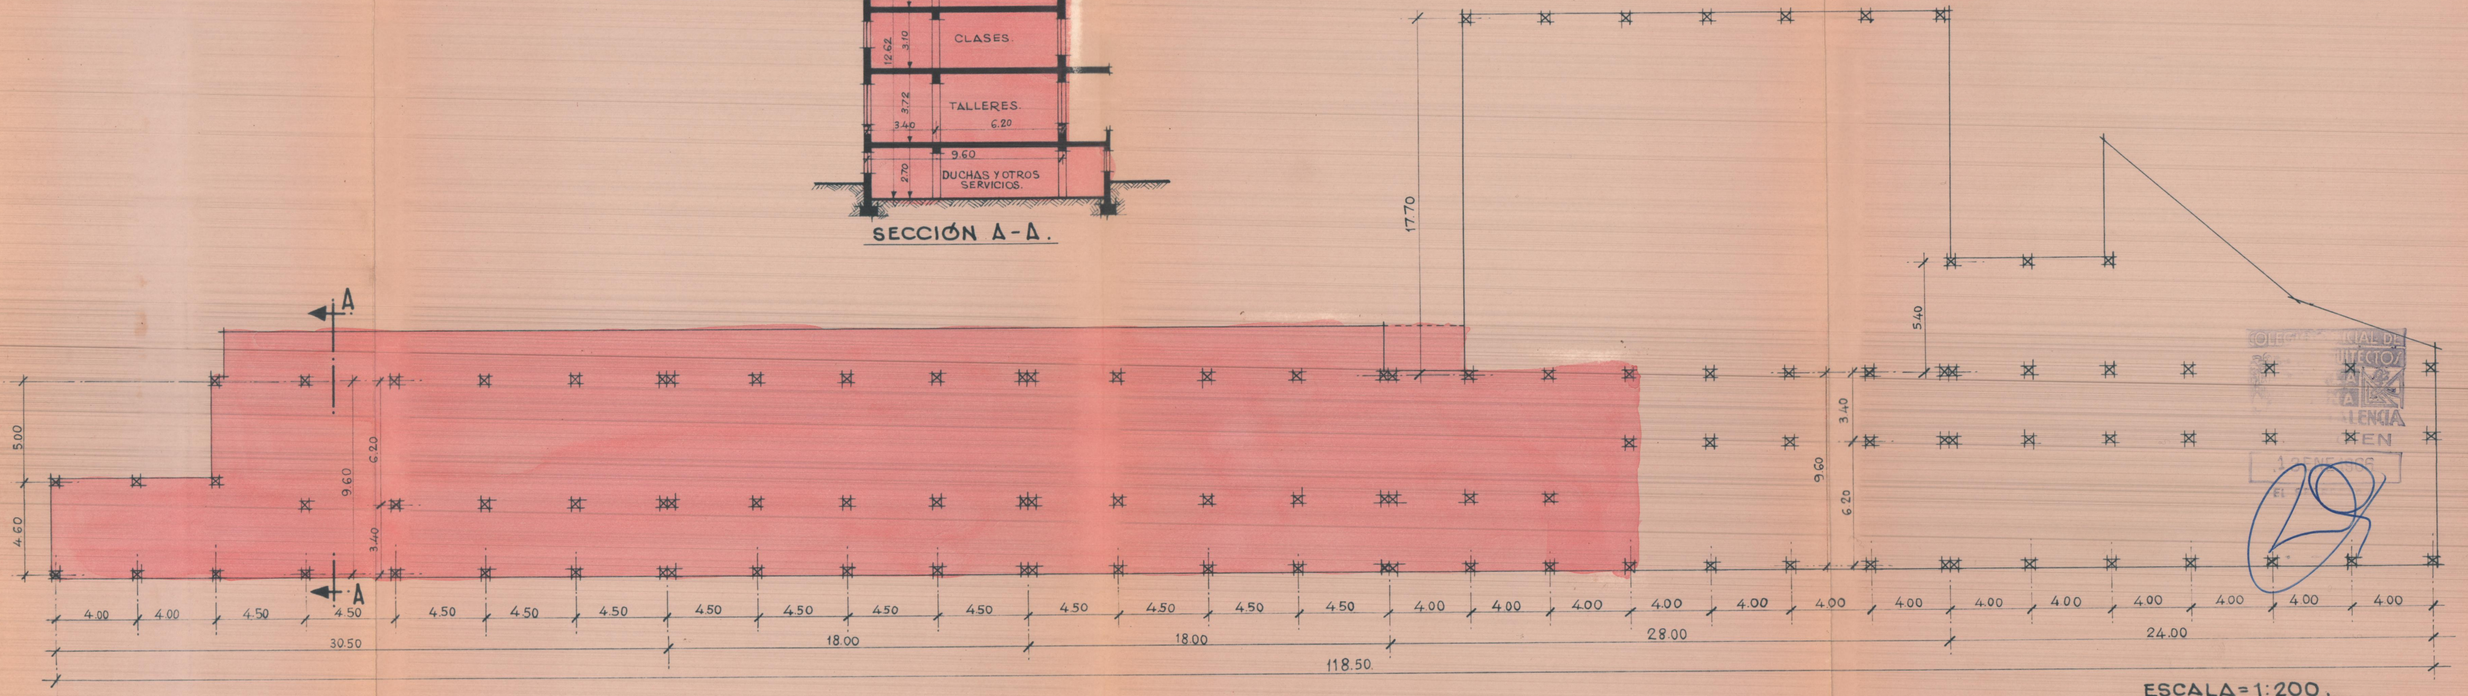

ESCALA = 1:200.

Valencia - Septiembre - 1965.-

EL ARQUITECTO:

COLEGIO "LA SALLE"
PATERNA

PLANTA ACOTADA

ESCALA 1:200 | HOJA Nº 6

VALENCIA SEPTIEMBRE 1965
LOS ARQUITECTOS:

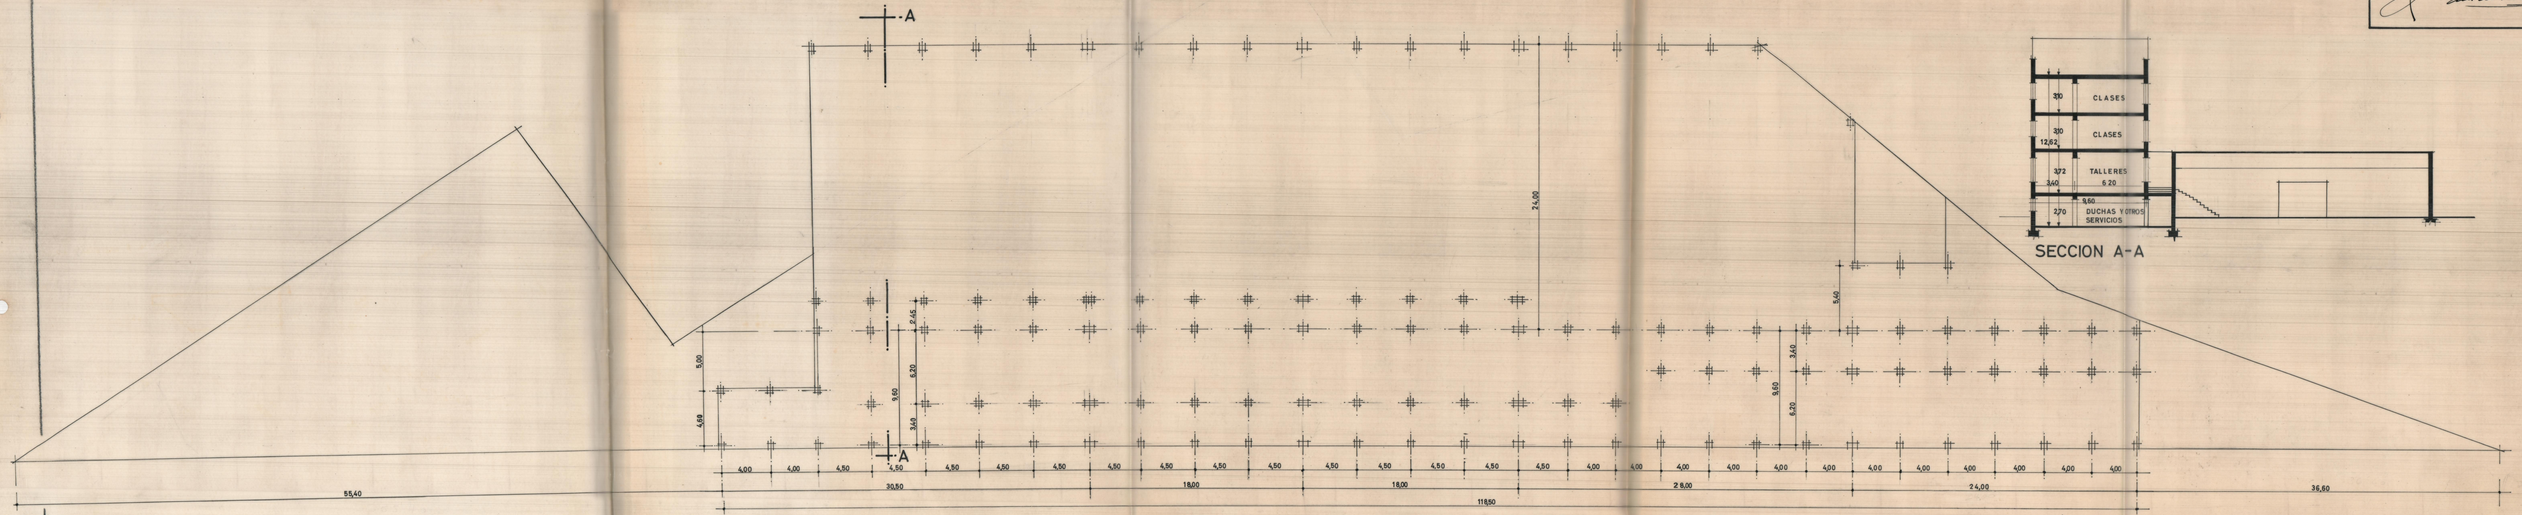

COLEGIO "LA SALLE" - PATERNA.

Planta acotada.

CENTRO LABORAL.

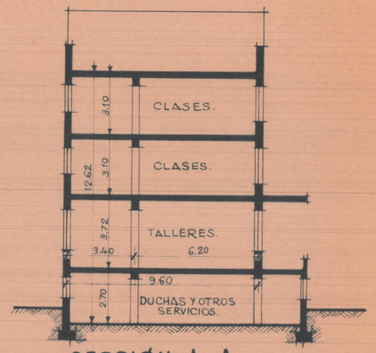

SECCIÓN A-A.

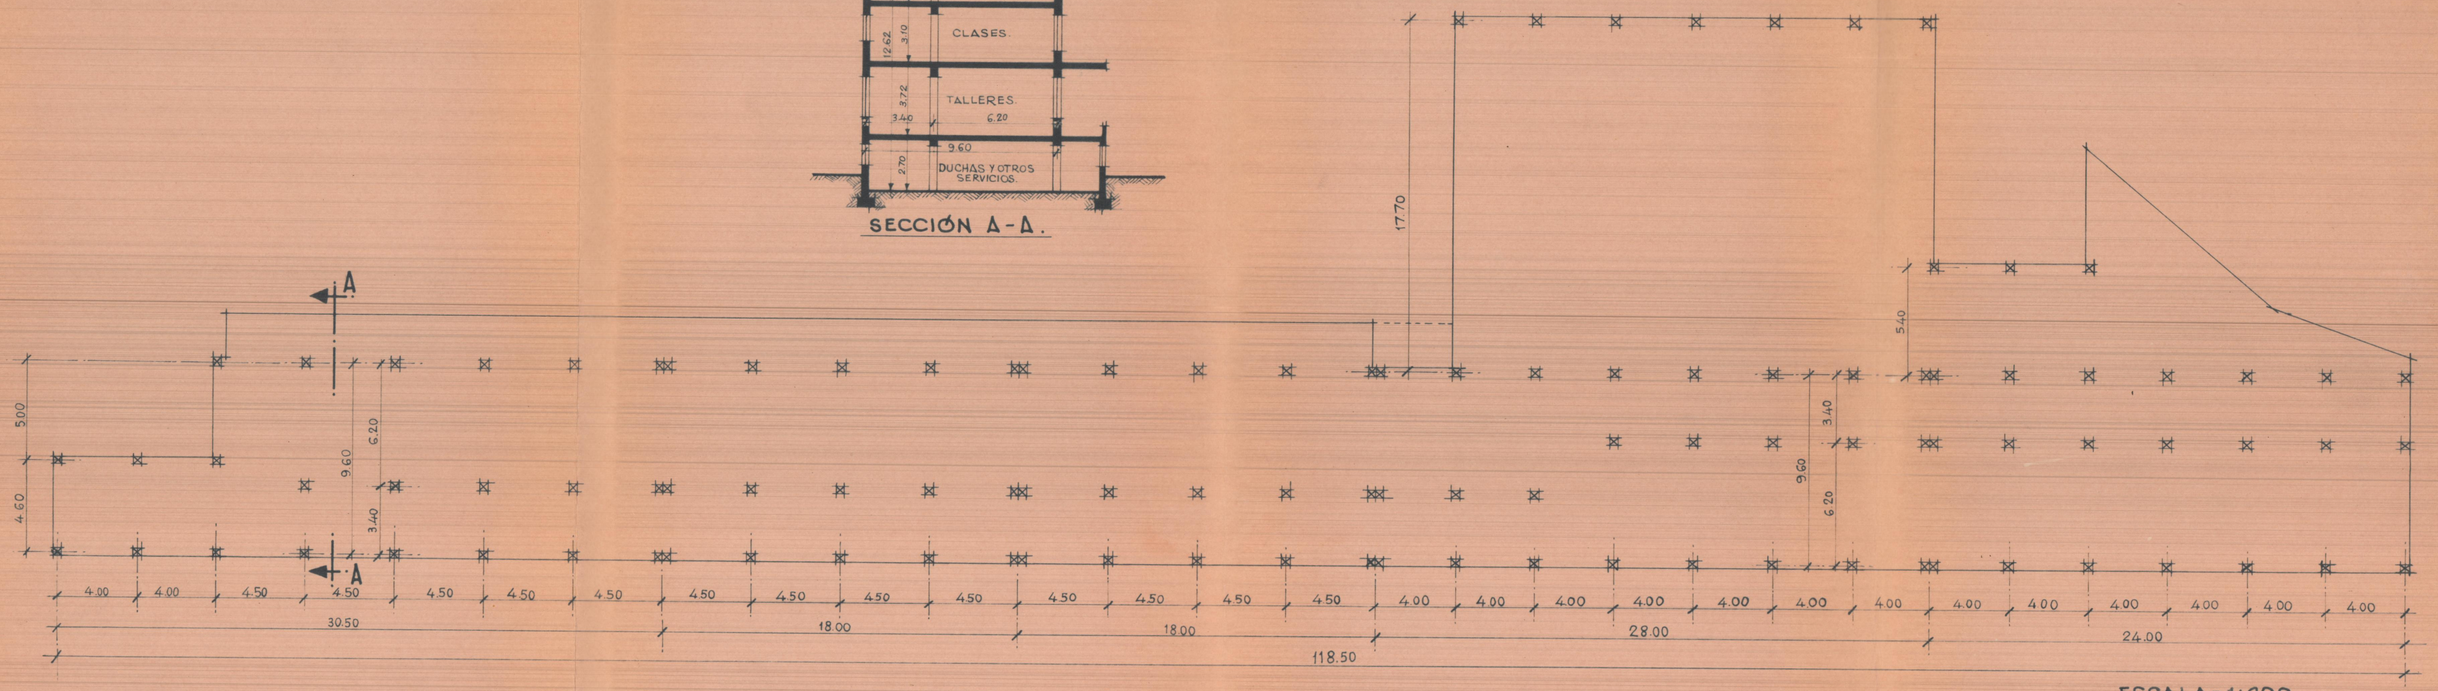

ESCALA = 1:200.

Valencia - Septiembre - 1965 -

EL ARQUITECTO:

COLEGIO "LA SALLE" - PATERNA.

Planta acotada.

CENTRO LABORAL.

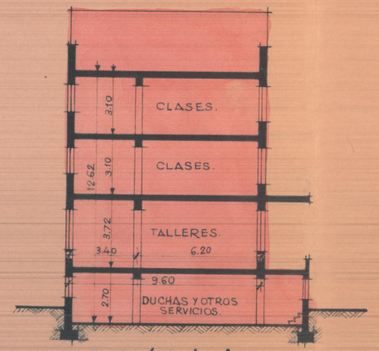

SECCIÓN A-A.

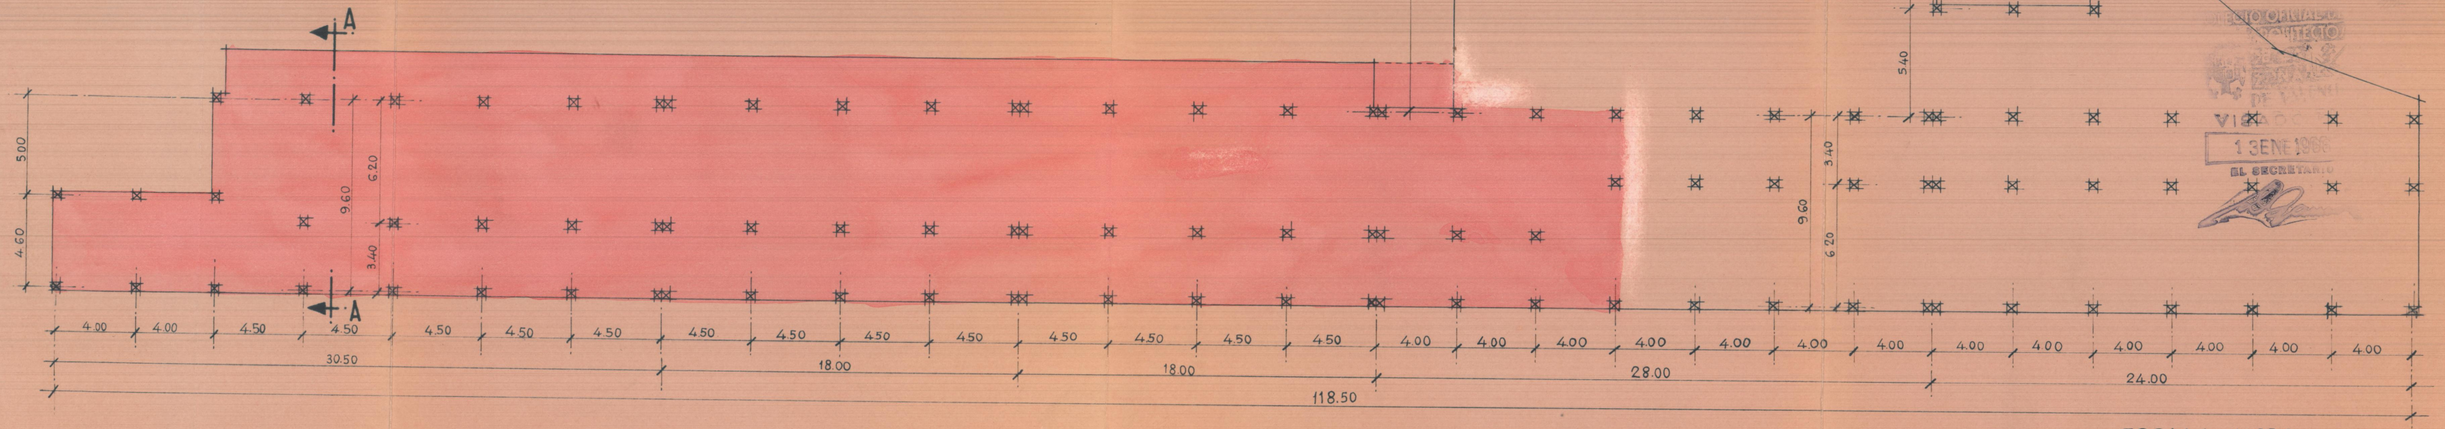

VISADO
1 3 ENE 1966
EL SECRETARIO

ESCALA = 1:200.

Valencia - Septiembre-1965-

EL ARQUITECTO: