


NOTA: los aseos, iluminan y ventilan cenitalmente.

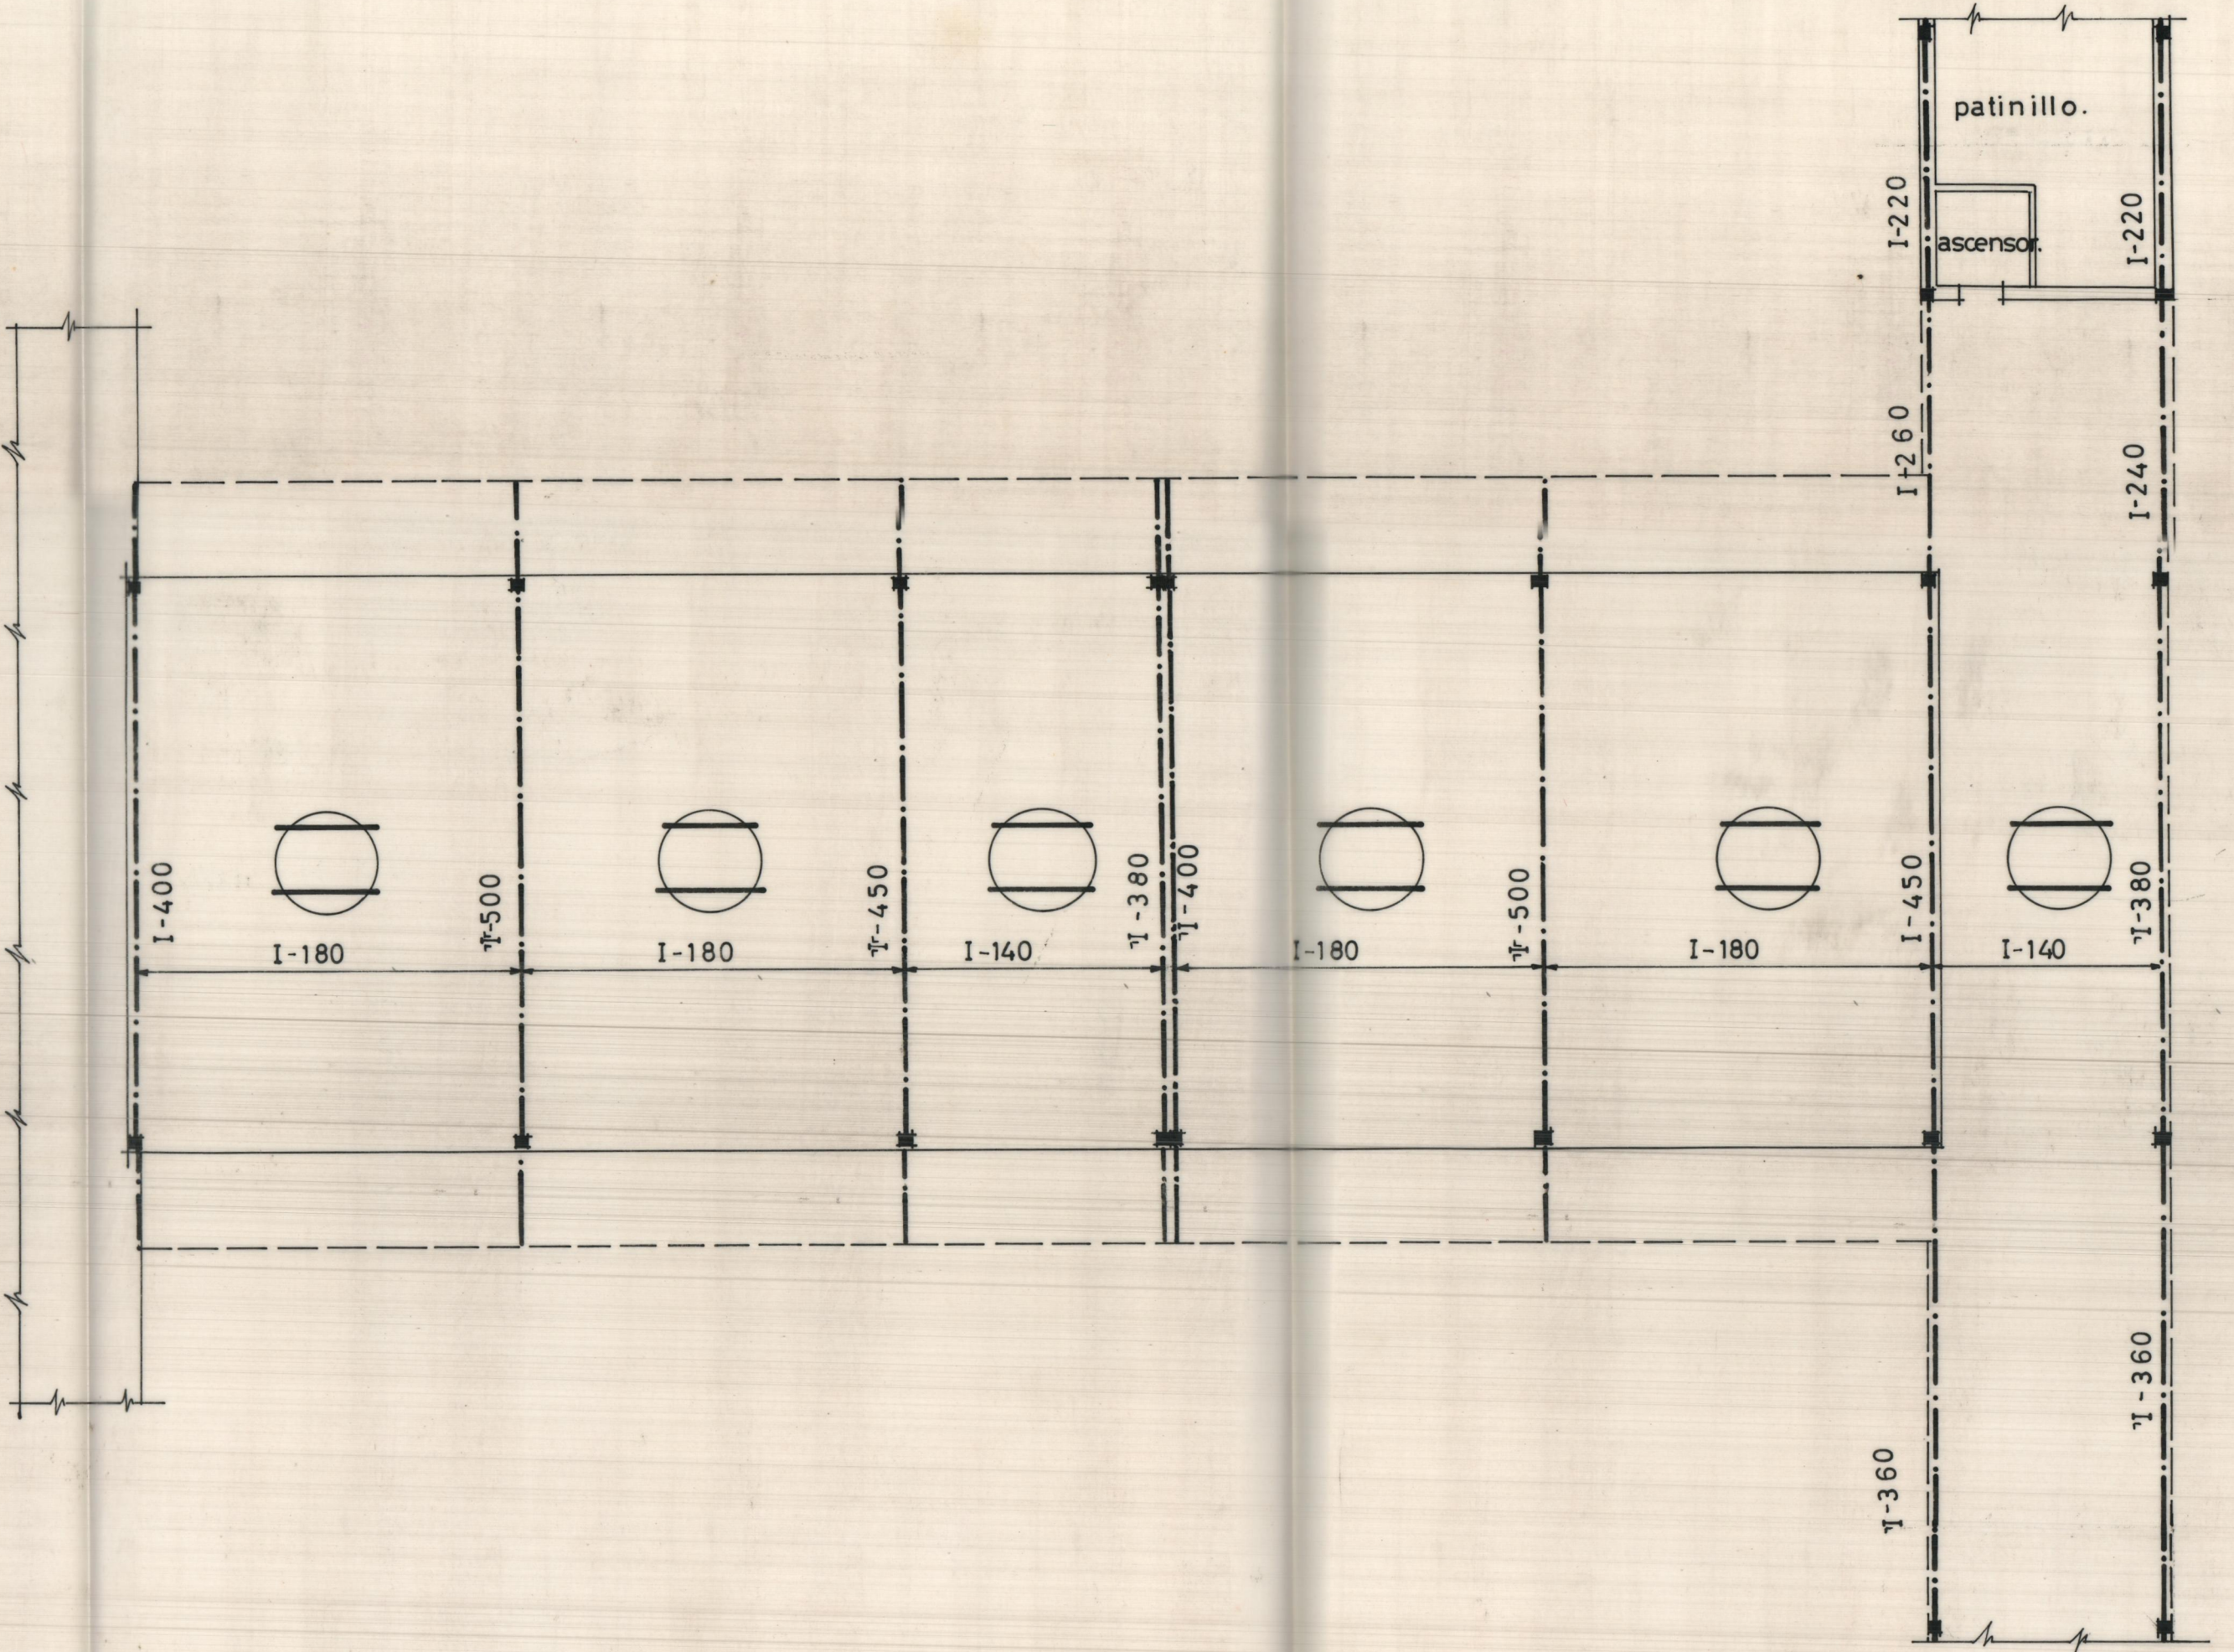

ALA DE DORMITORIOS. "LA SALLE". PATERNA.- (VALENCIA).		P-1975	1
Propietario: "LA SALLE".	Escalas = 1:100 Y 1:2000.	VALENCIA - MARZO - 1975.	
PLANTAS DISTRIBUCIÓN Y ESTRUCTURA.		Dr. ARQUITECTO:	