


SECCIÓN GRADERIO (escala 1:50)



DETALLE PELDAÑOS (escala 1:20)

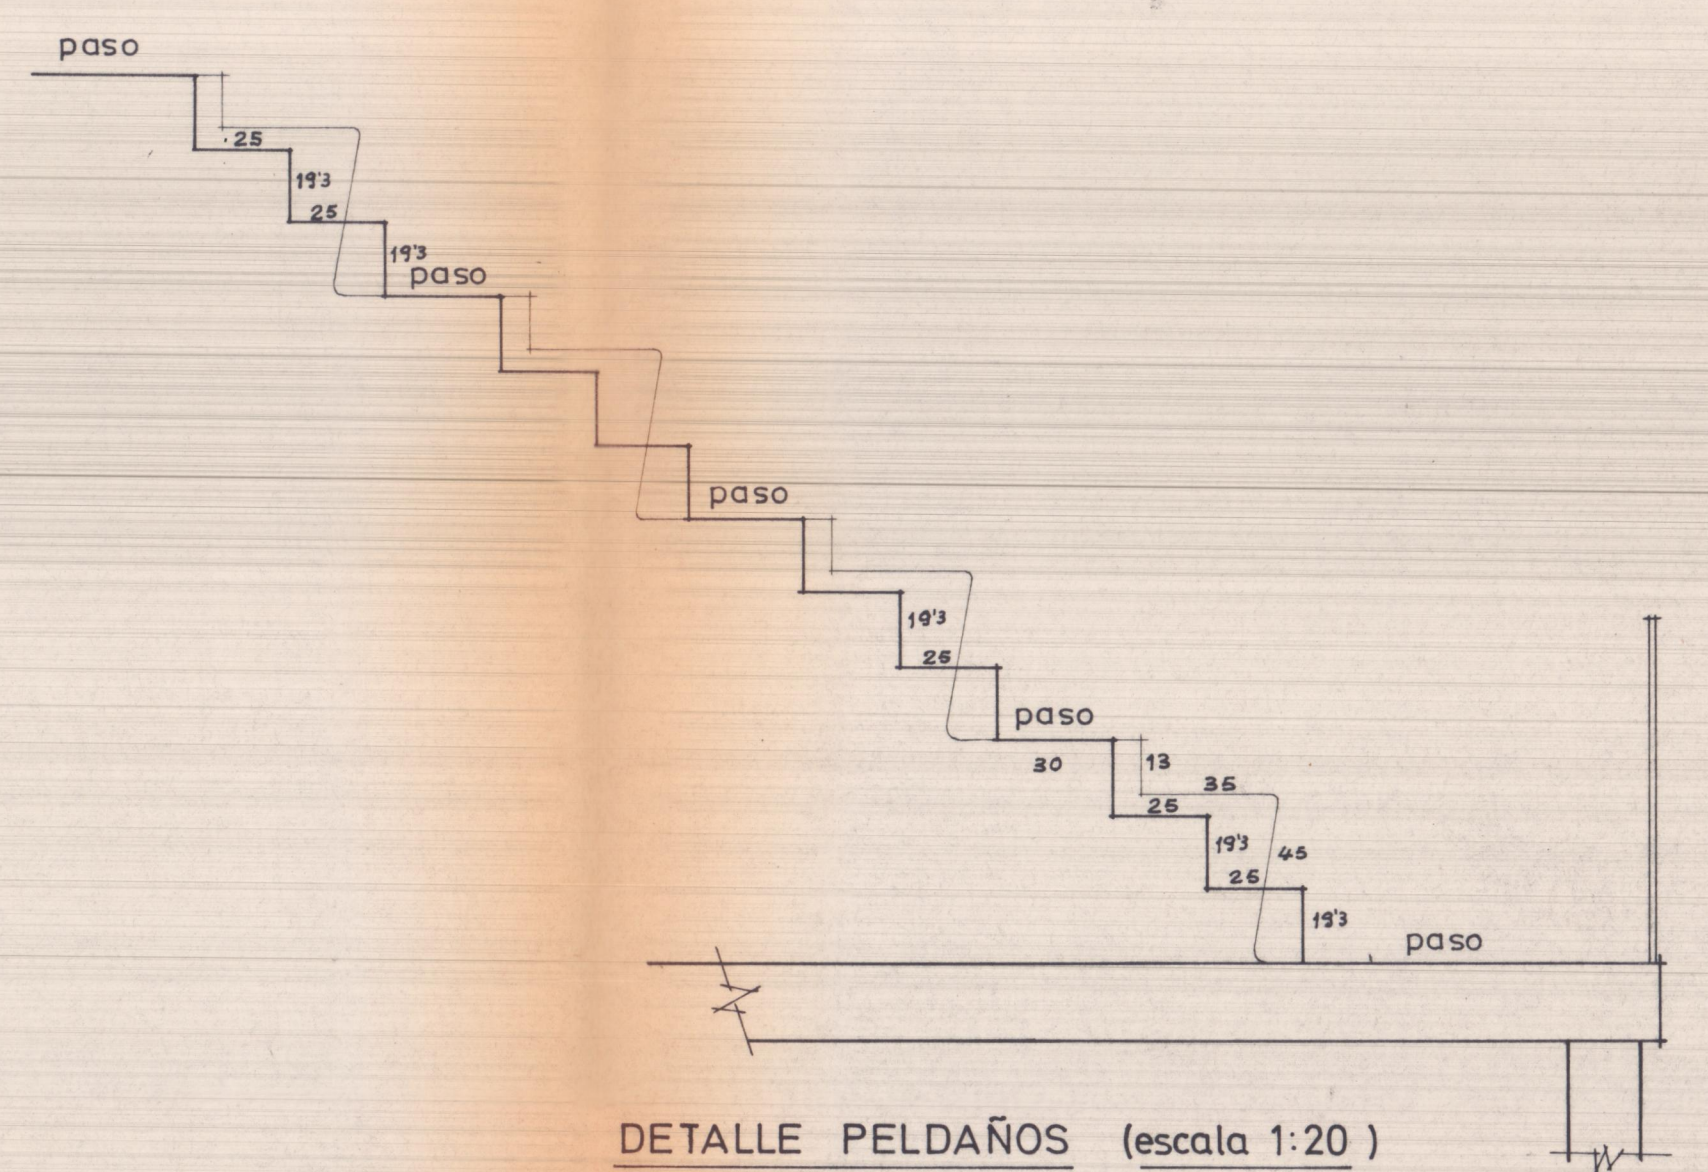

PISTA POLIDEPORTIVA CUBIERTA PATERNA		P-1970 2	10
Propietario: COLEGIO LA SALLE.	Escalas = 1:50 y 1:20	Valencia - Marzo - 1970	
DETALLE GRADERIOS		El Arquitecto: 	