


PHISO.

ASEOS SEÑORAS,  
VENTILACION E ILU-  
MINACION CENTRAL

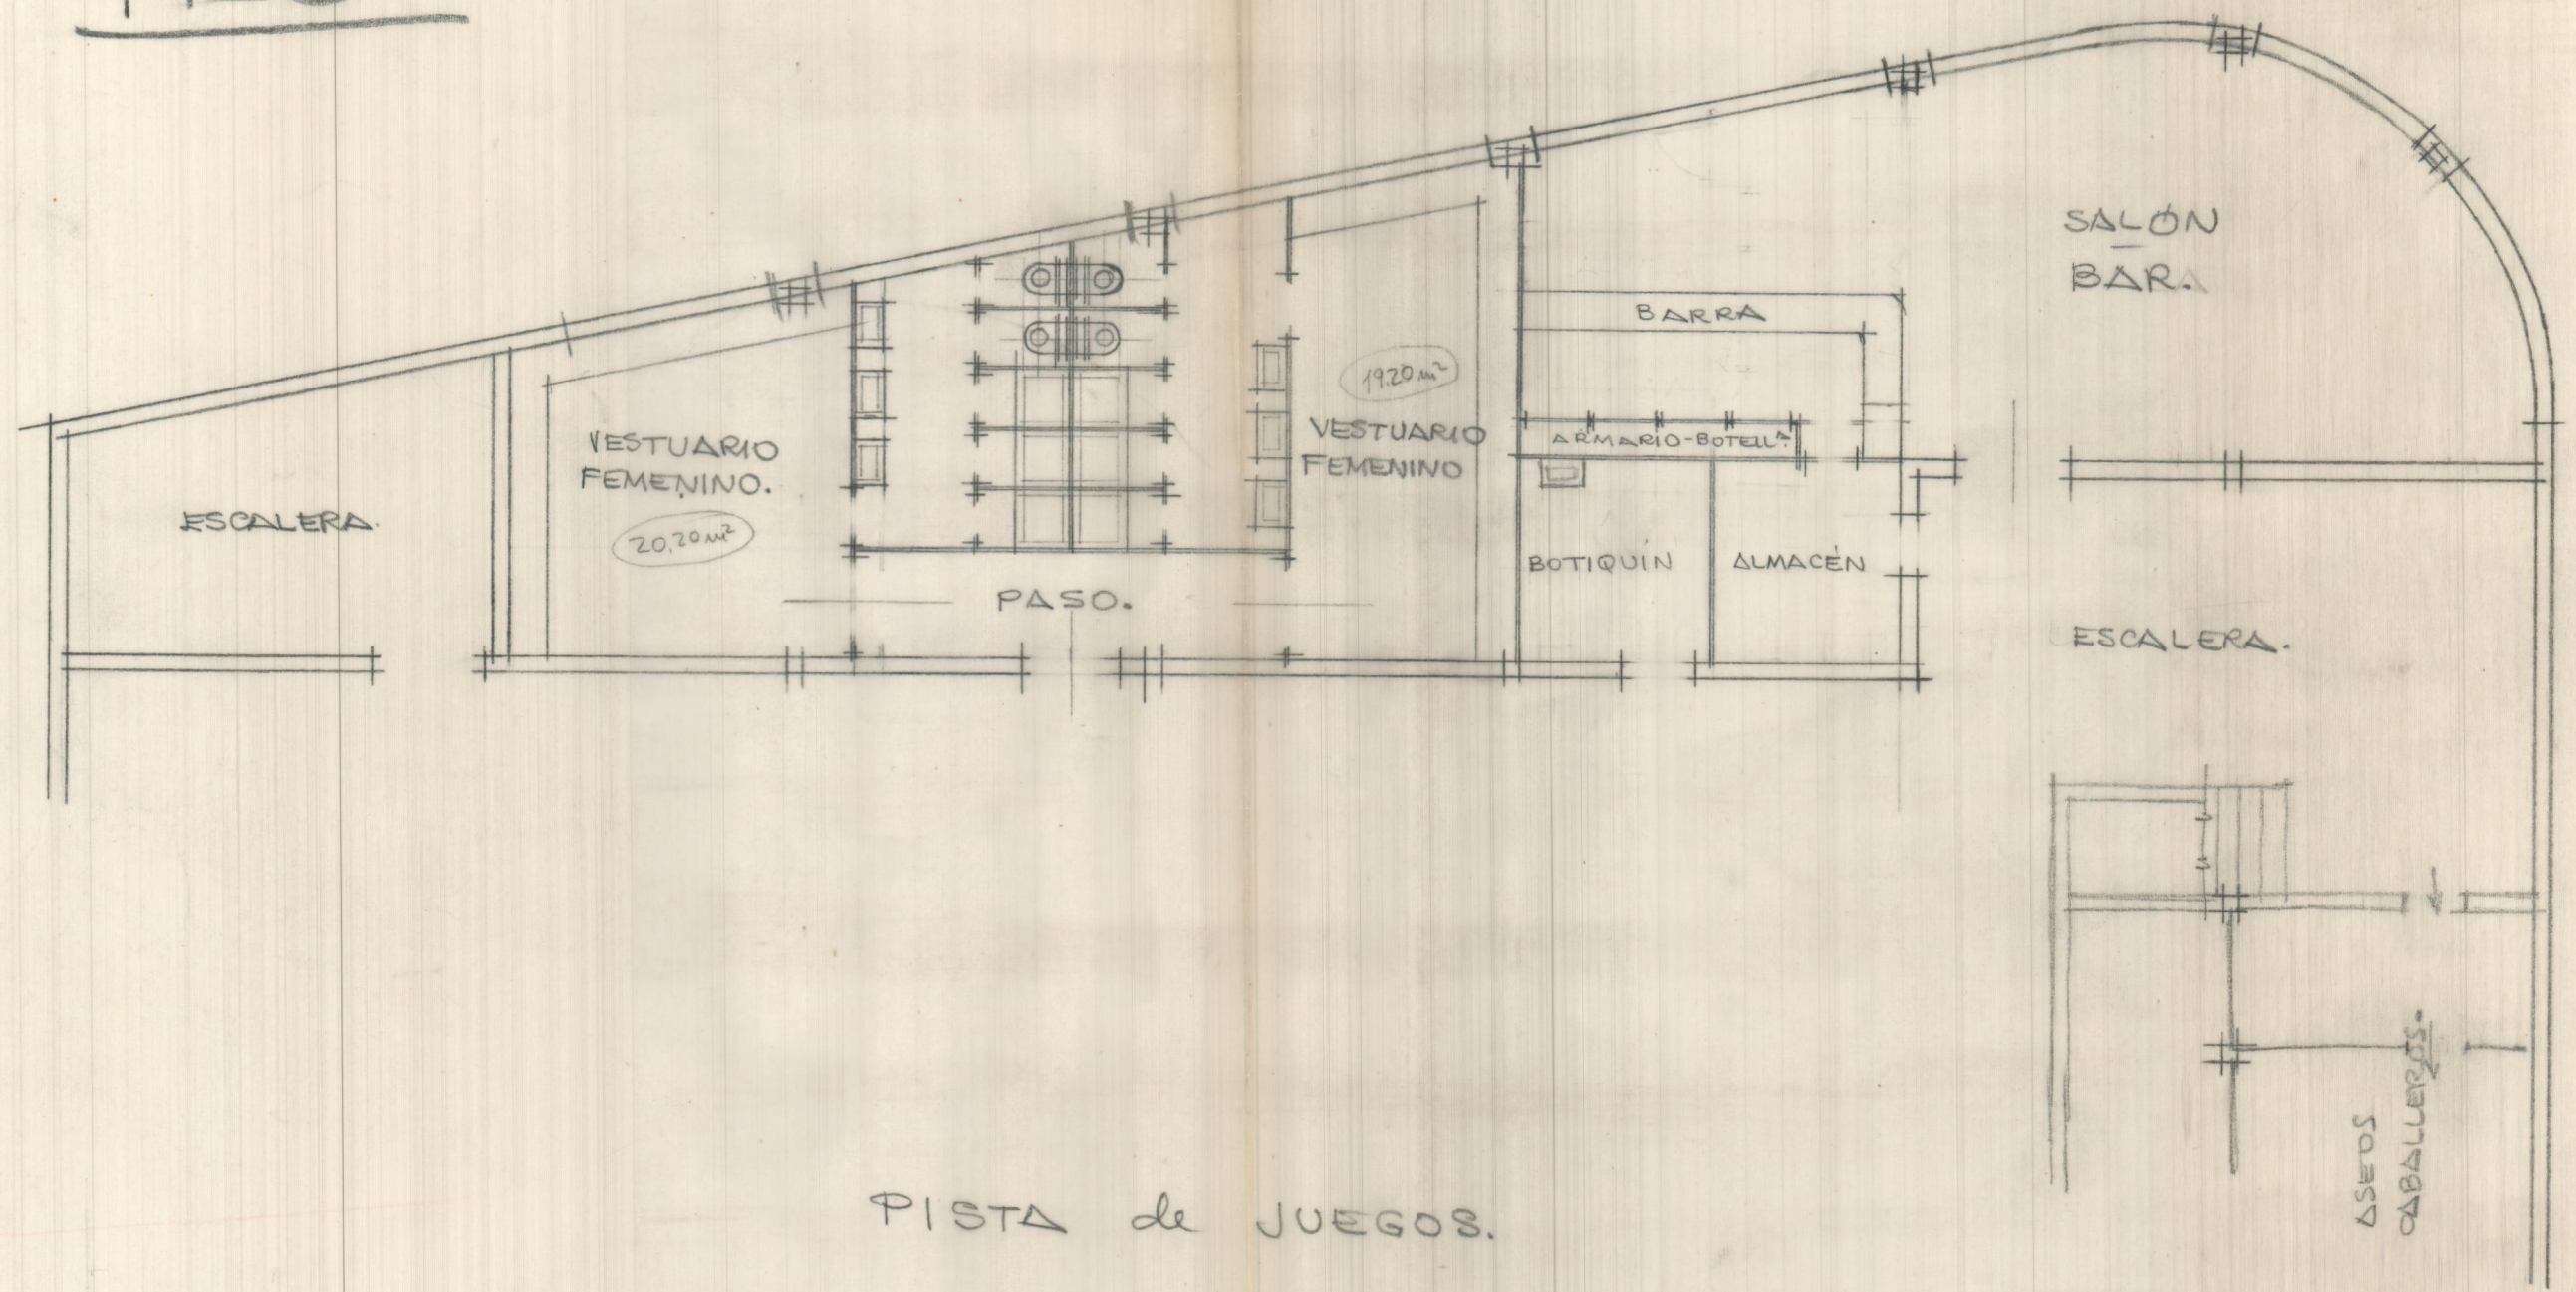

PISTA de JUEGOS.

ASEOS  
CABALLEROS