


BARANDILLA
LA SALLE.
ESCALA= 1:10.

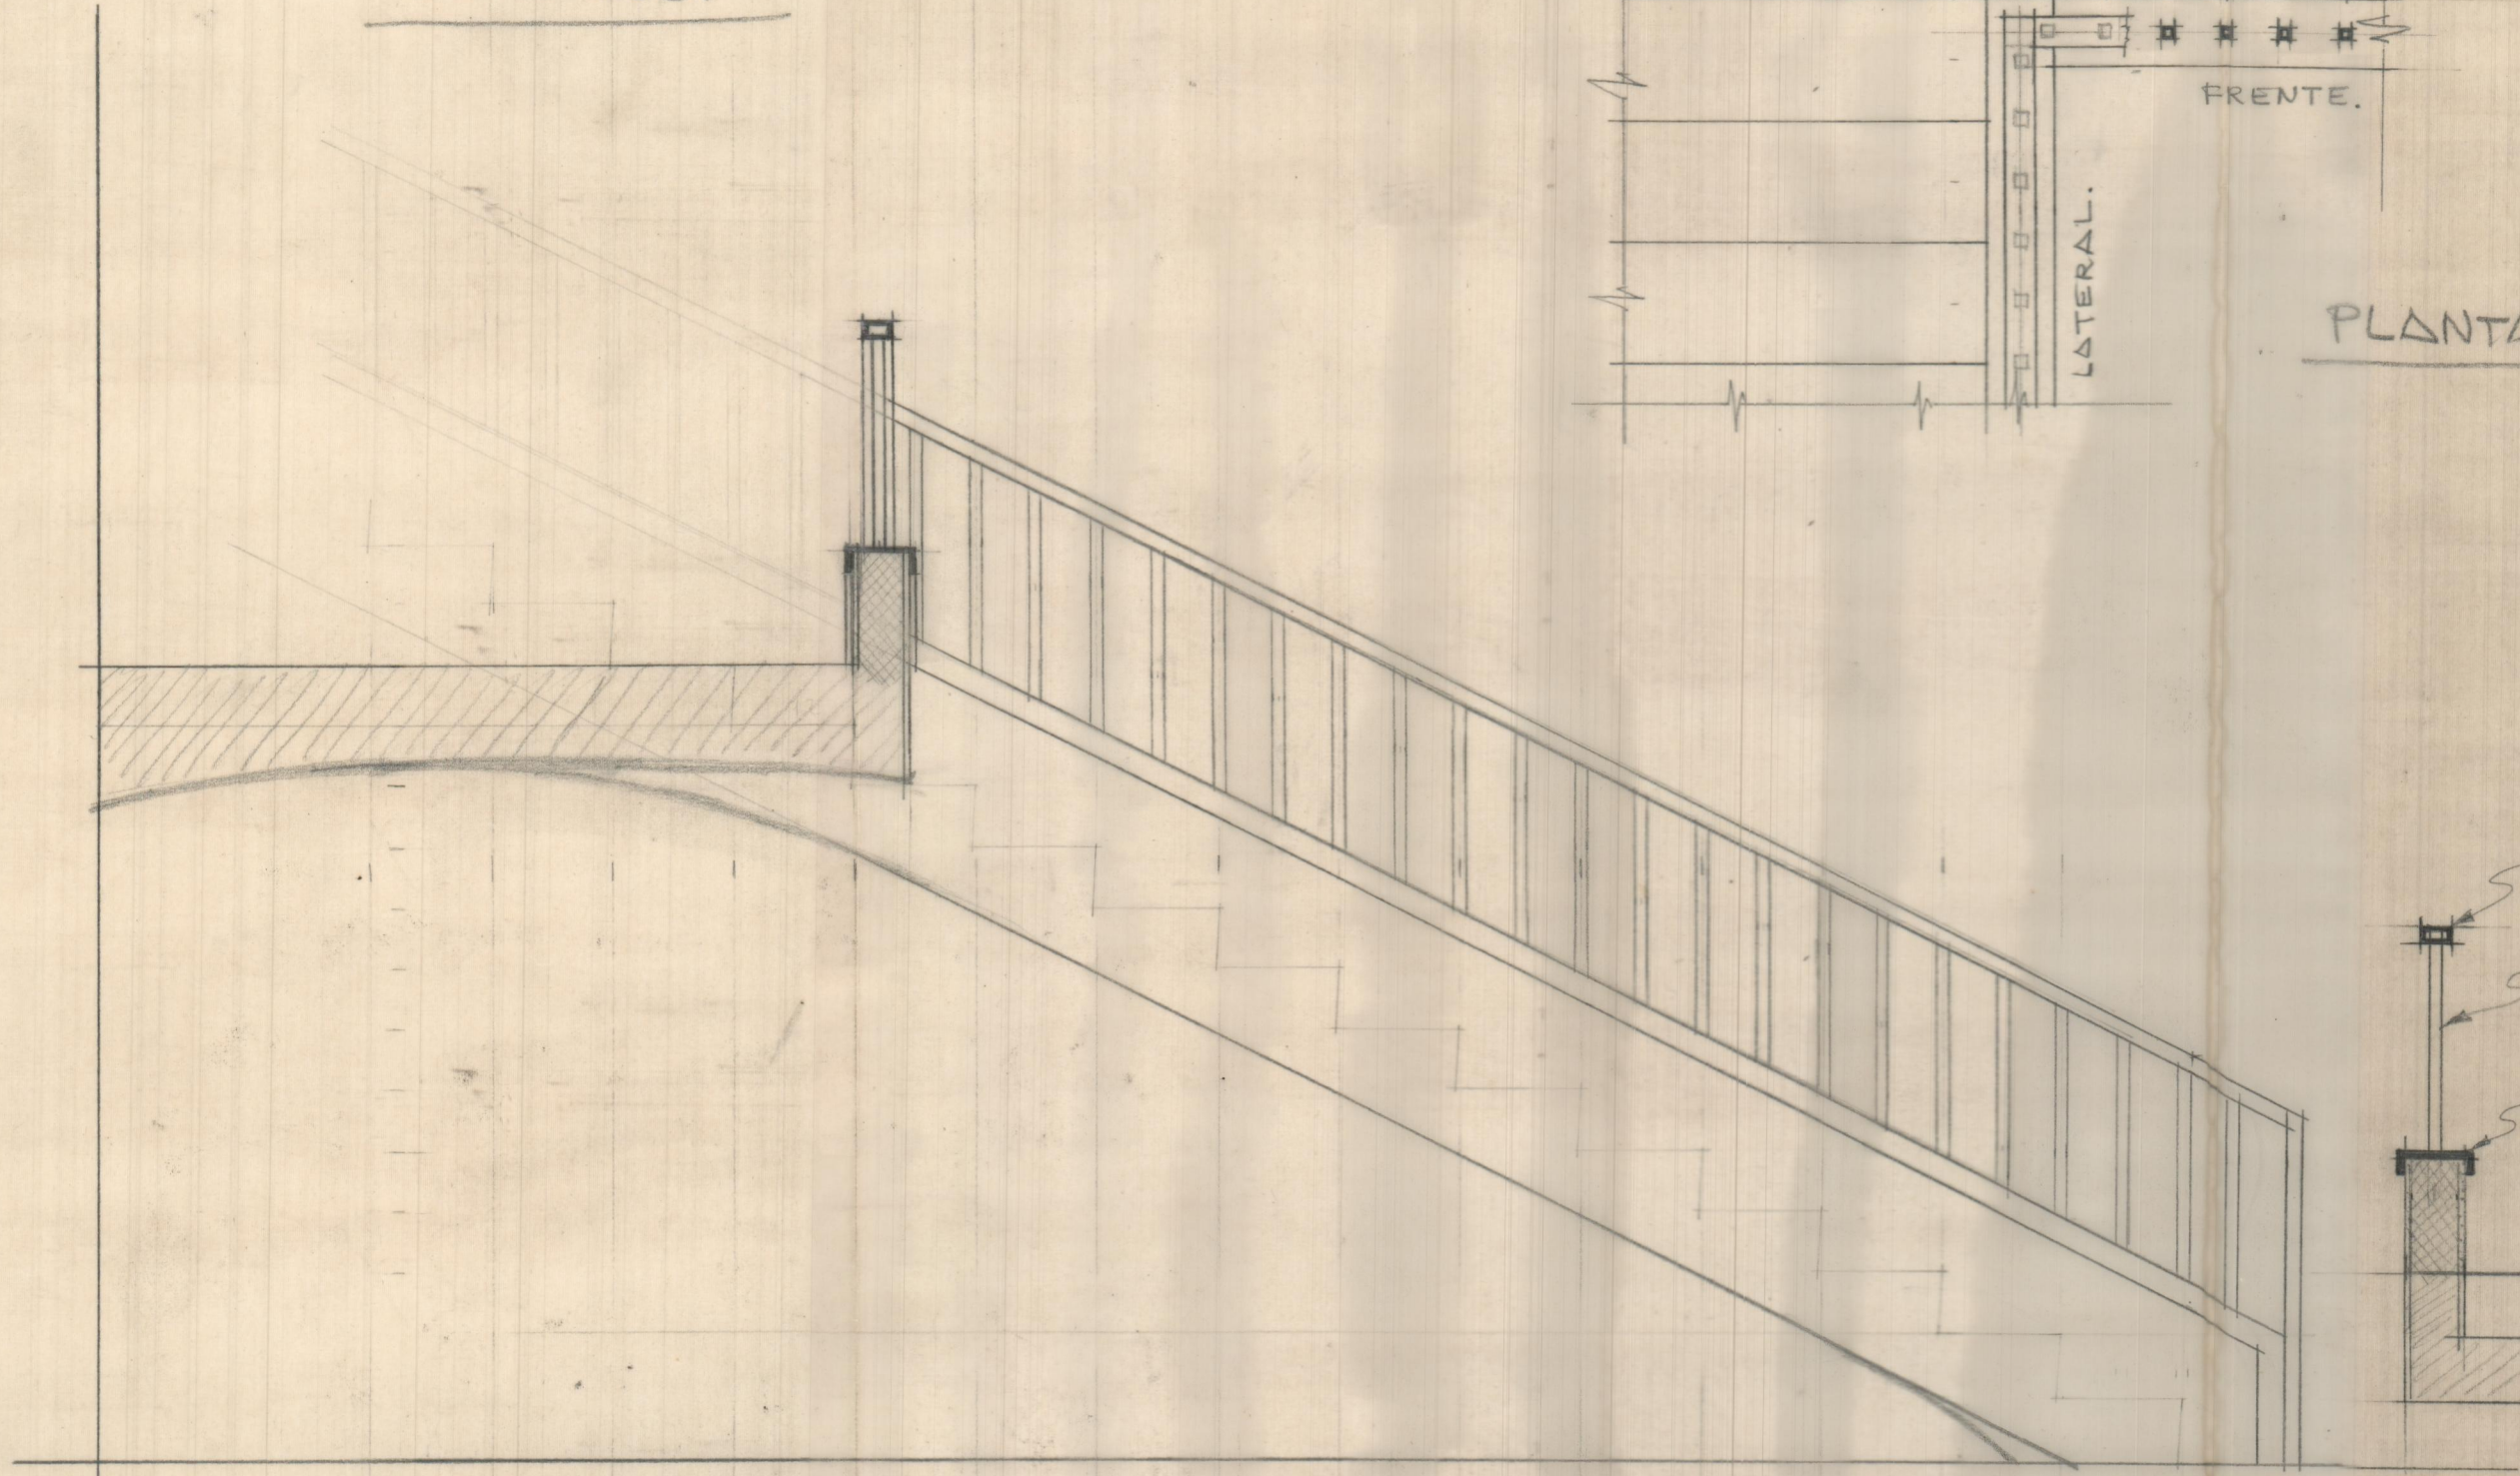

FRENTE

FRENTE.

PLANTA.

- 80x40x2
- 30x30x2
- 18

