





FRONTAL.



LATERAL.

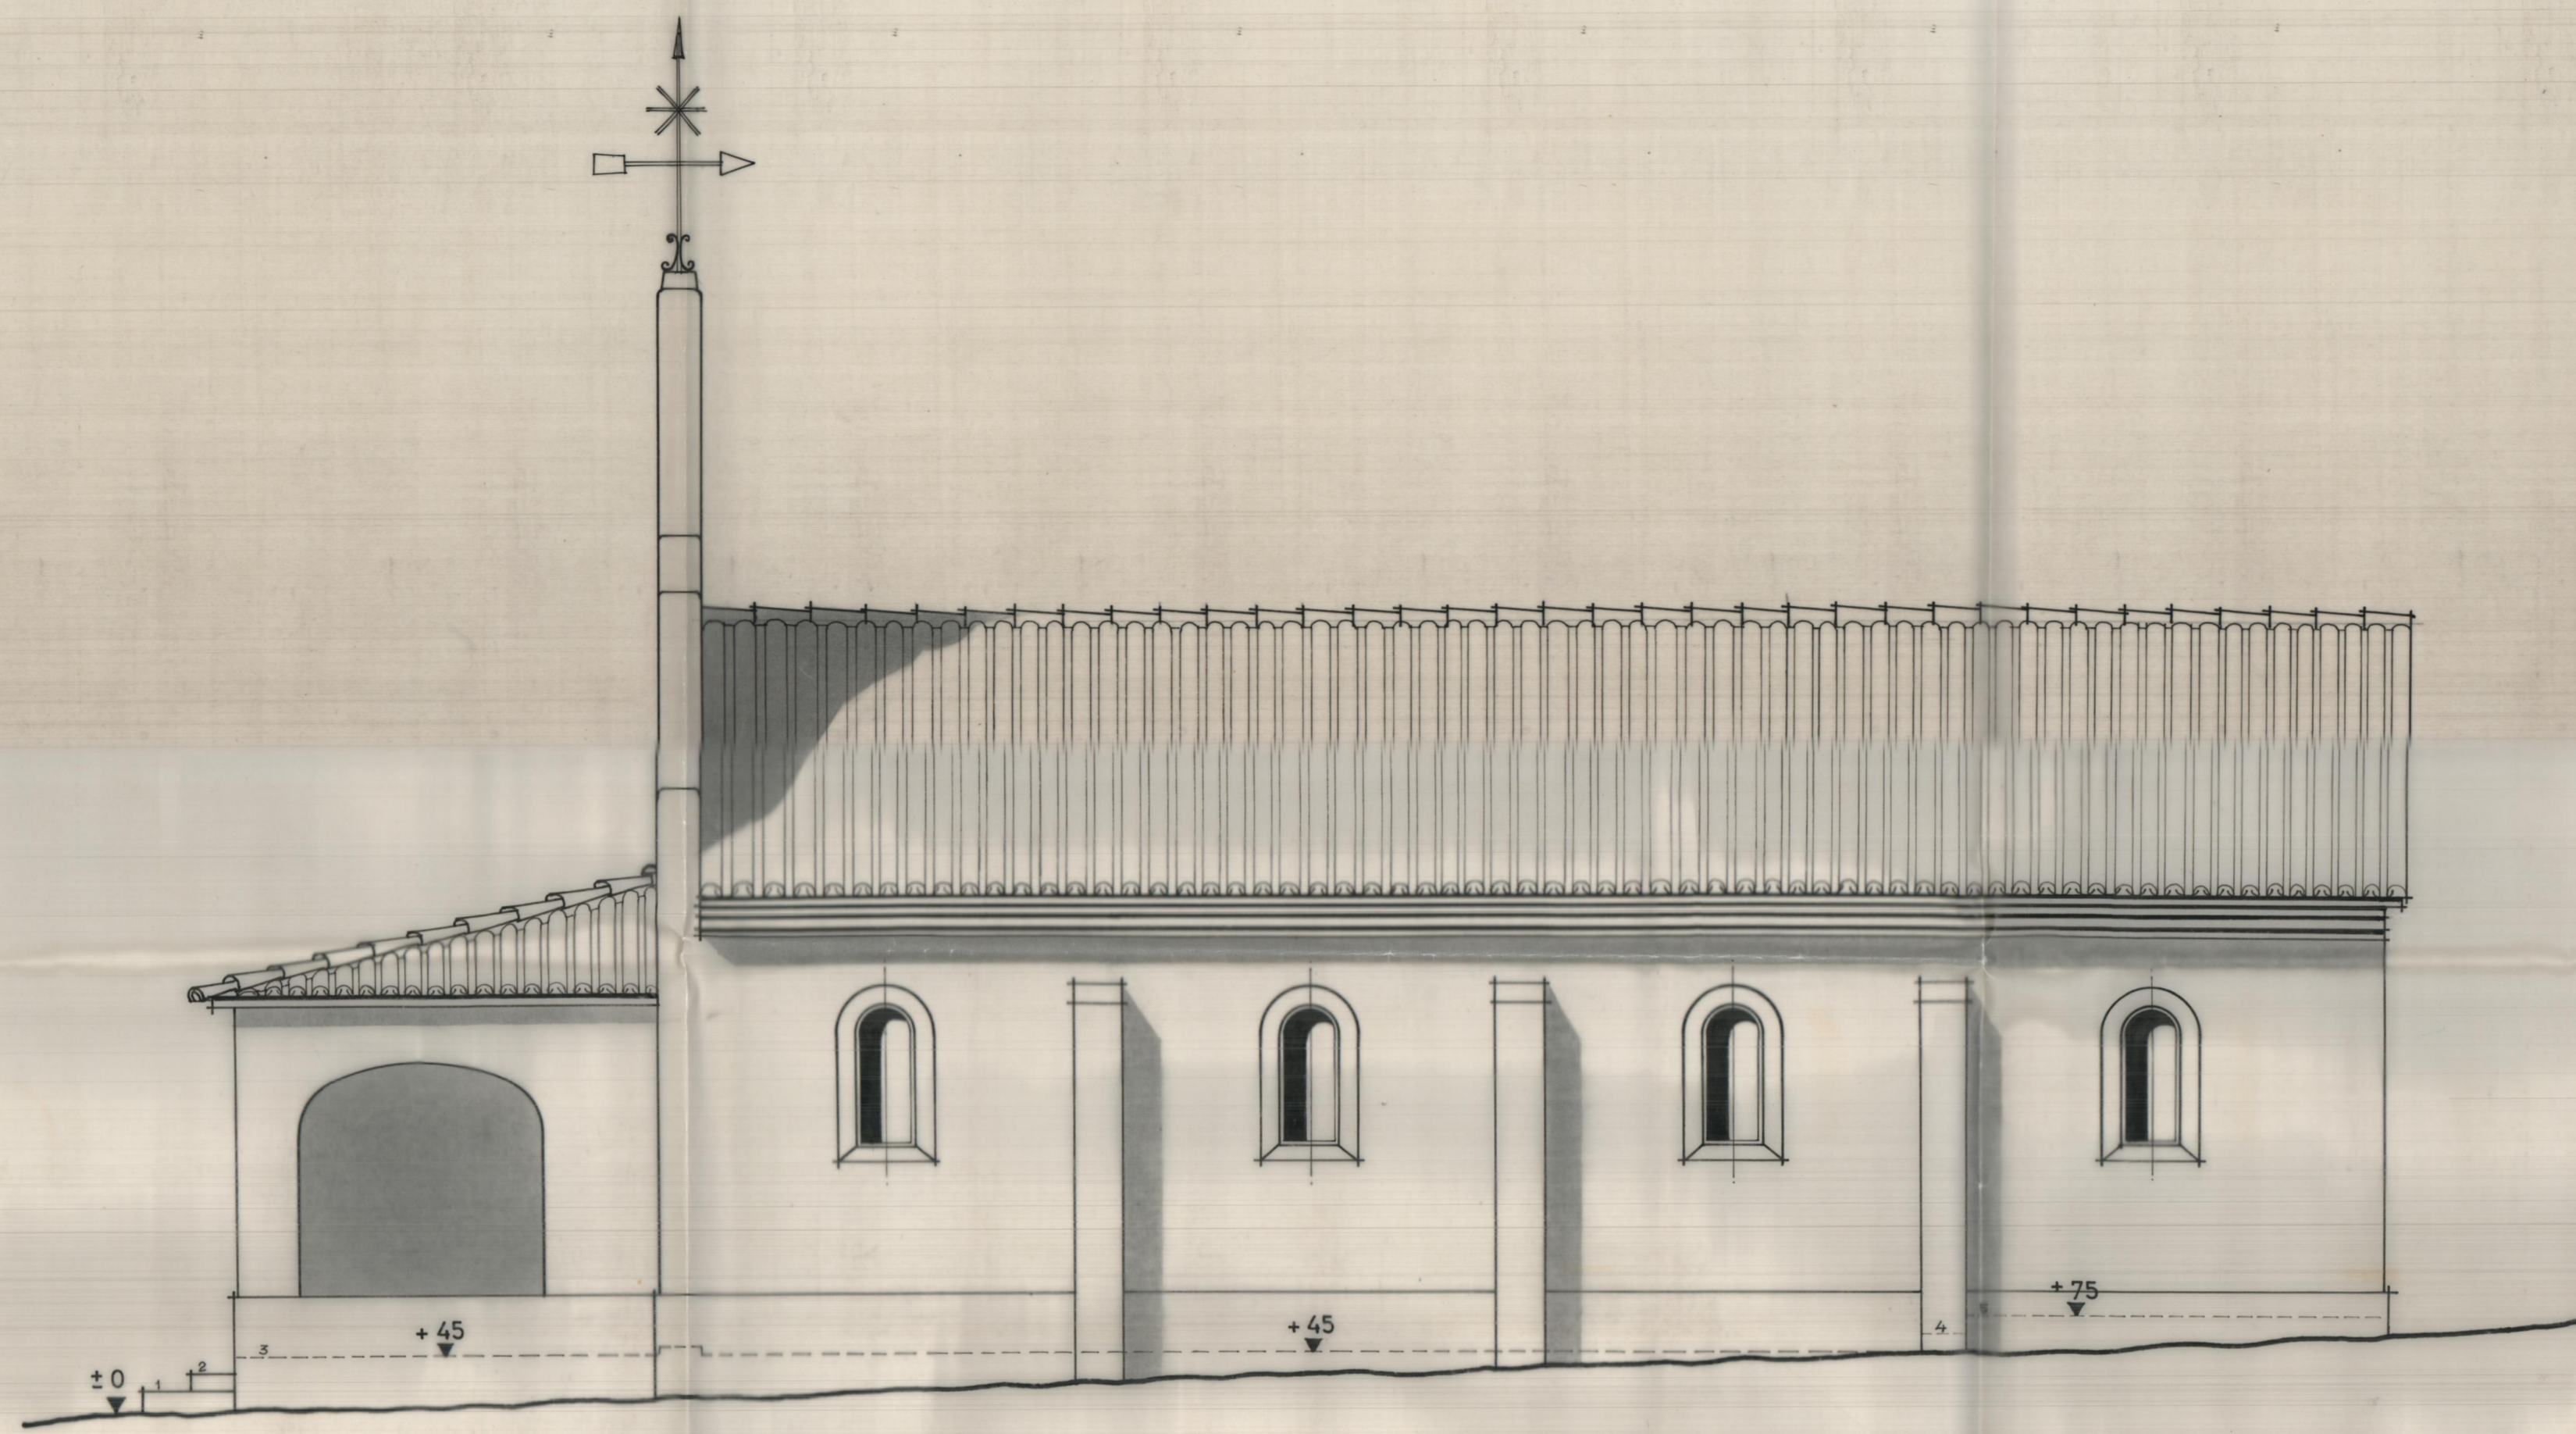

POSTERIOR.

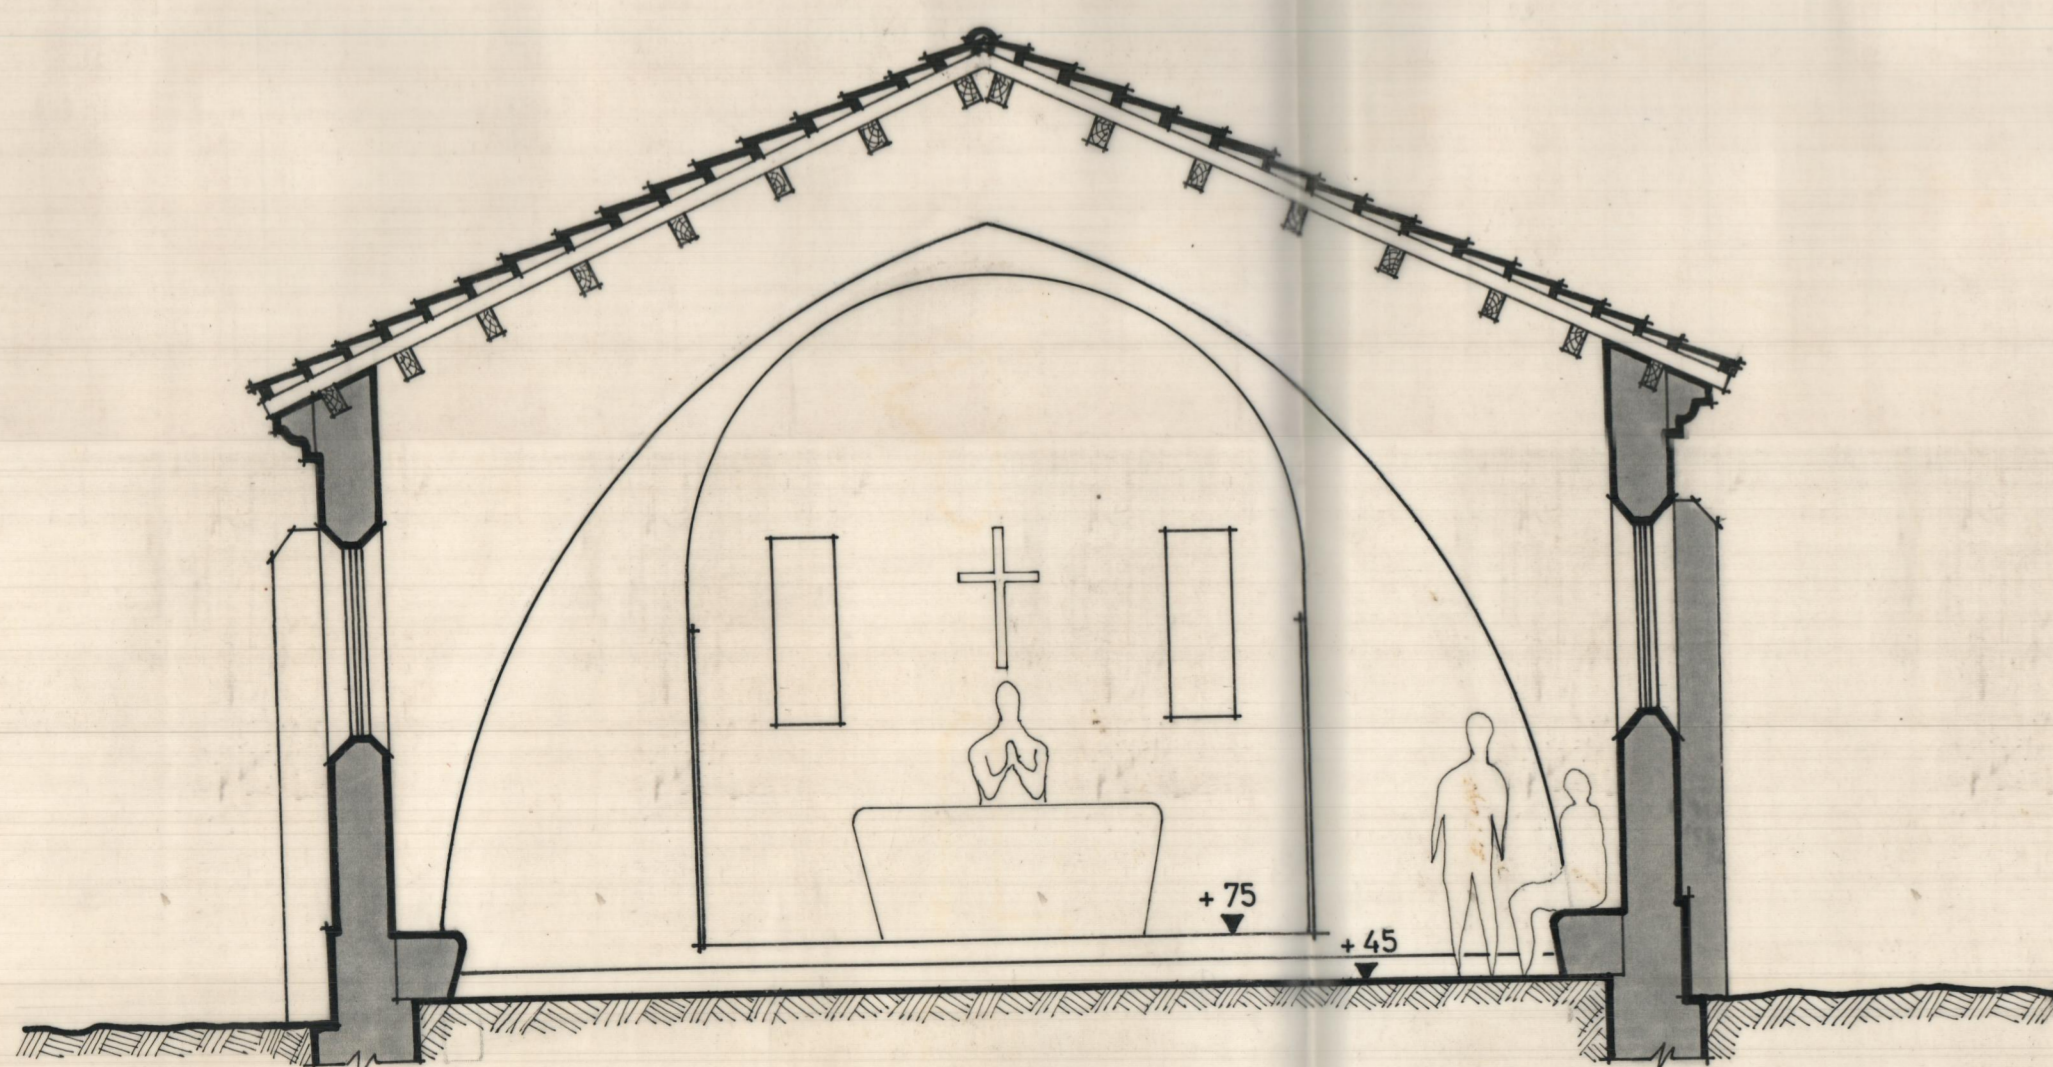

SECCIÓN.

74 13
14.28

ERMITA DE SAN LORENZO.		I-75	4
TABERNES DE VALLDIGNA. - (Valencia.)		14	
Propietario: EXCMO AYUNTAMIENTO TABERNES DE VALLDIGNA	Escala = 1:50.	VALENCIA - MAYO - 1975.	
	ALZADOS Y SECCIÓN.	Dr ARQUITECTO:	