


CUBIERTAS

CUBIERTAS.

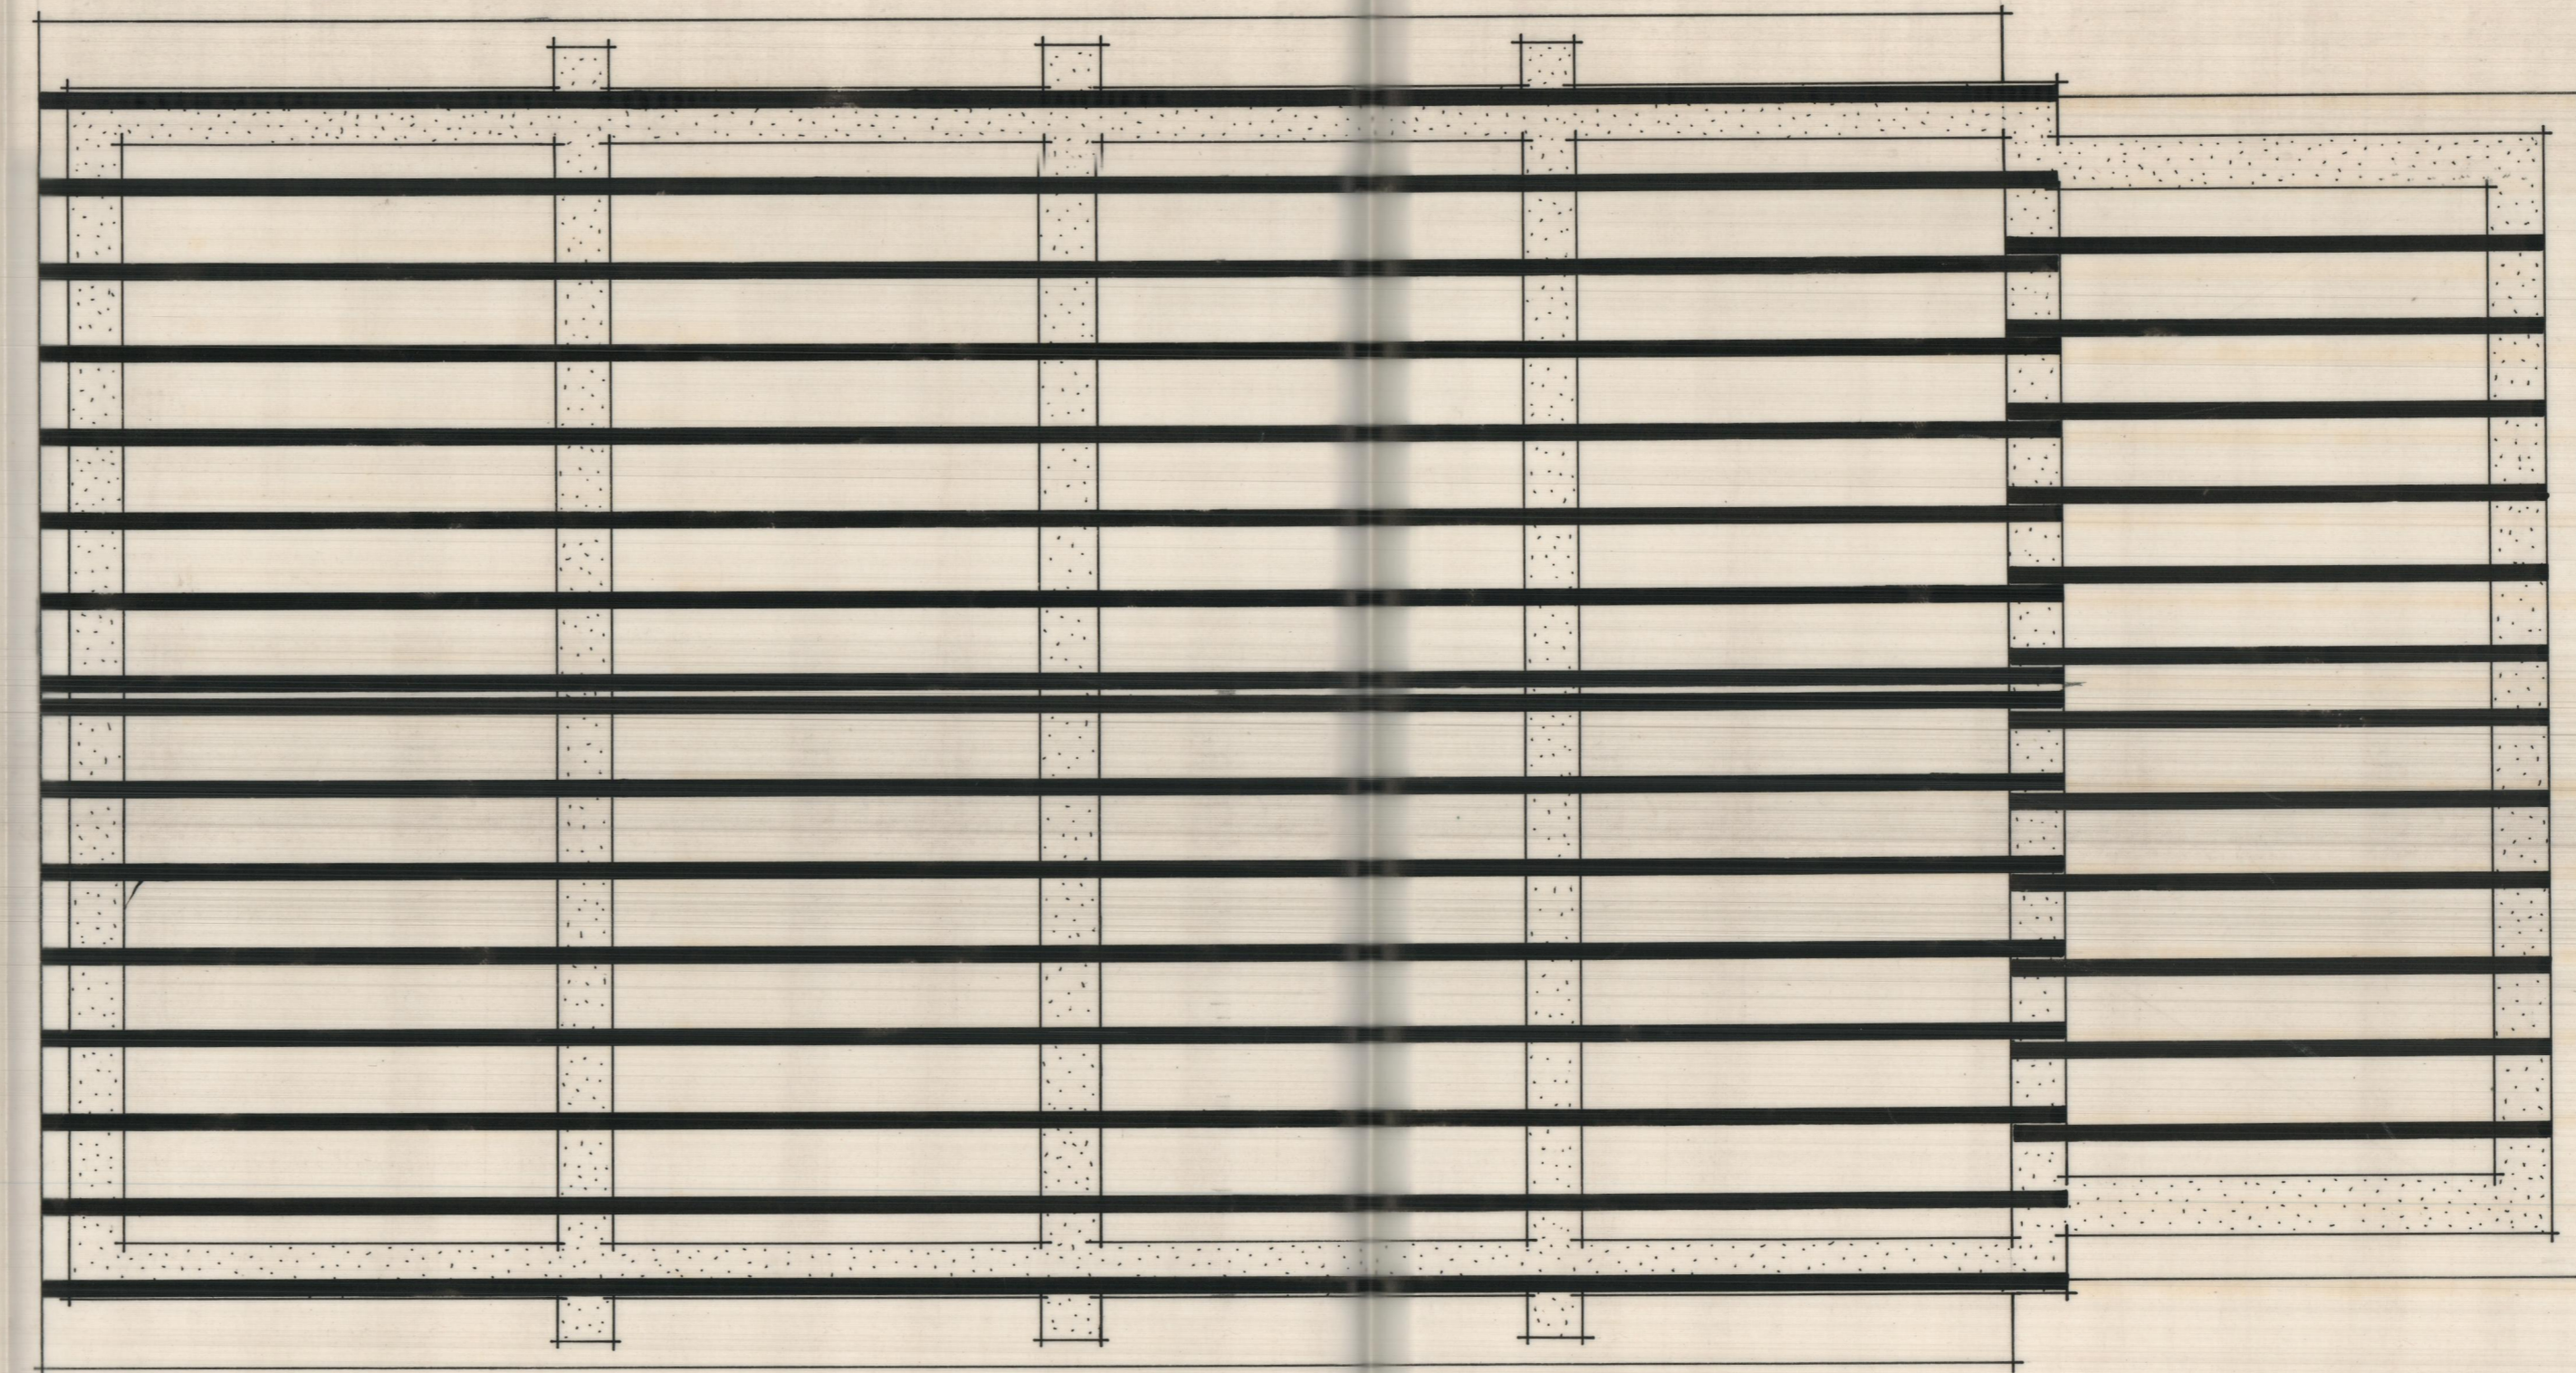

ESTRUCTURA

ERMITA DE SAN LORENZO TABERNES DE VALLDIGNA. - (VALENCIA)		T-75 14	3
Propietario: EXCMO AYUNTAMIENTO TABERNES DE VALLDIGNA	Escala=1:50 PLANTAS DE CUBIERTAS Y ESTRUCTURA.	VALENCIA-MAYO-1975. Dr. ARQUITECTO:	