


Edificio Comercial
Planta del Sotano.
ESCALA=1:100

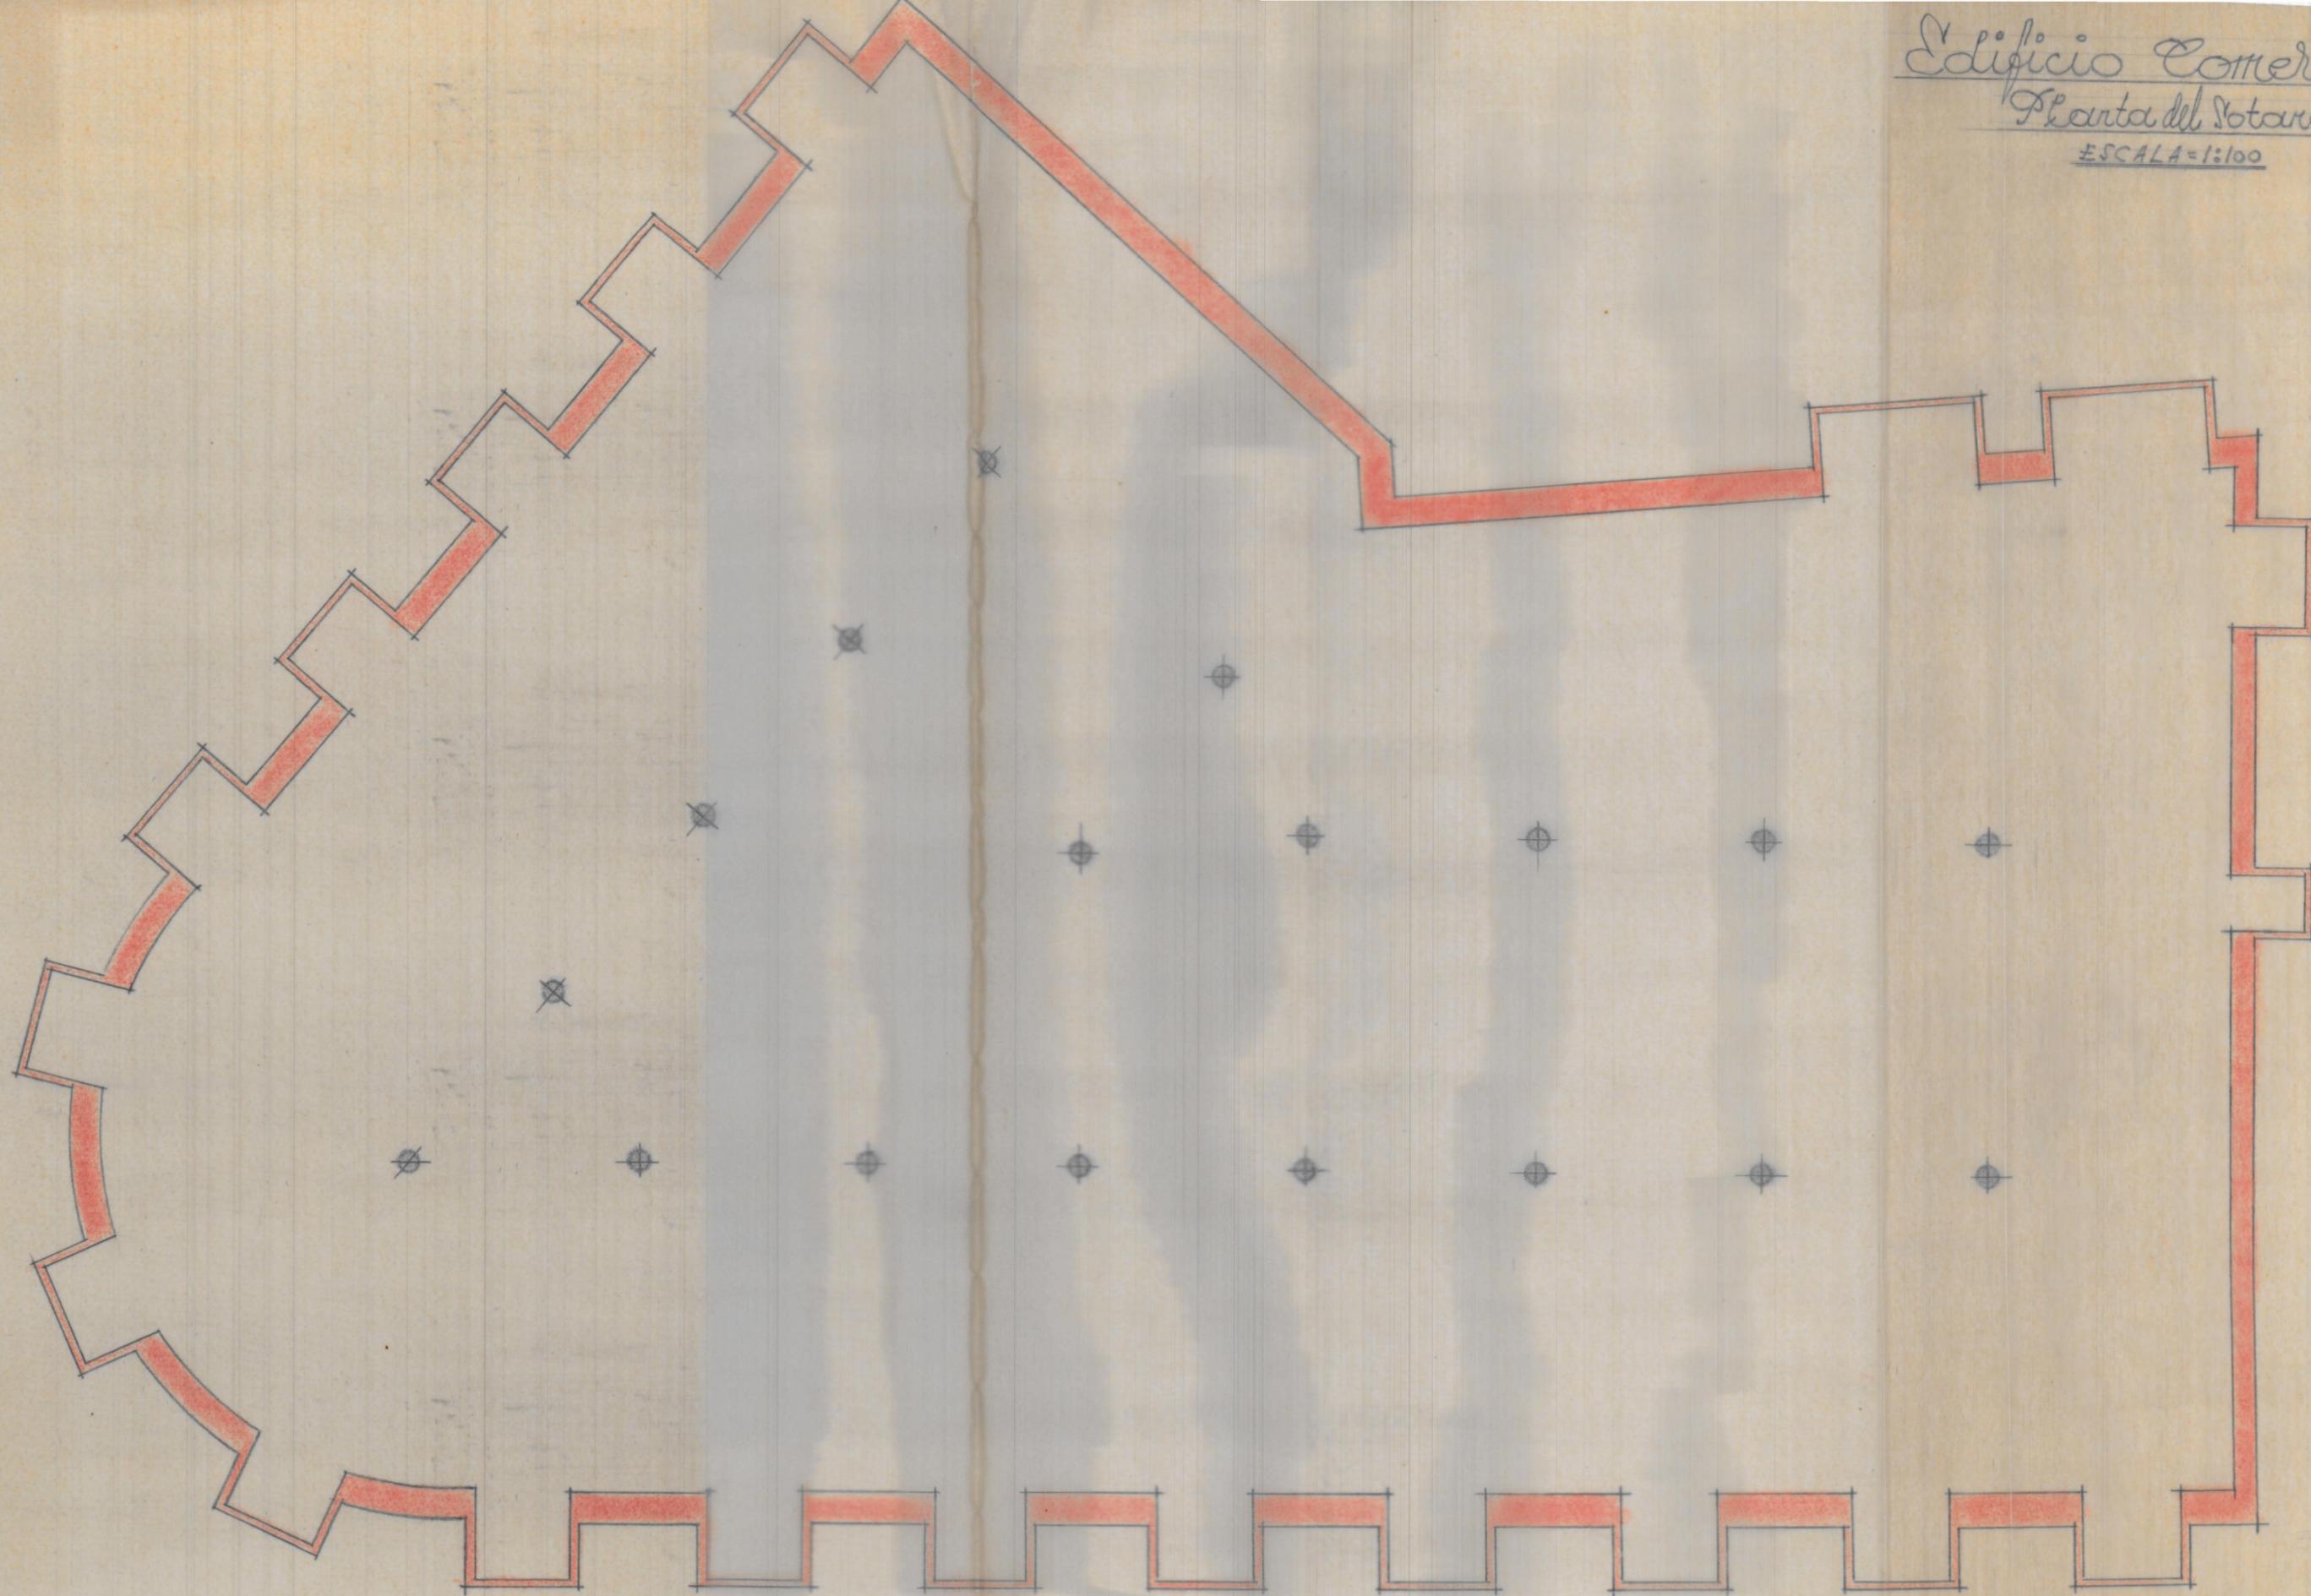

Valencia, Diciembre 1951
EL ARQUITECTO