


Sección del proyecto de 2 nuevos pilares  
Escala = 1:100

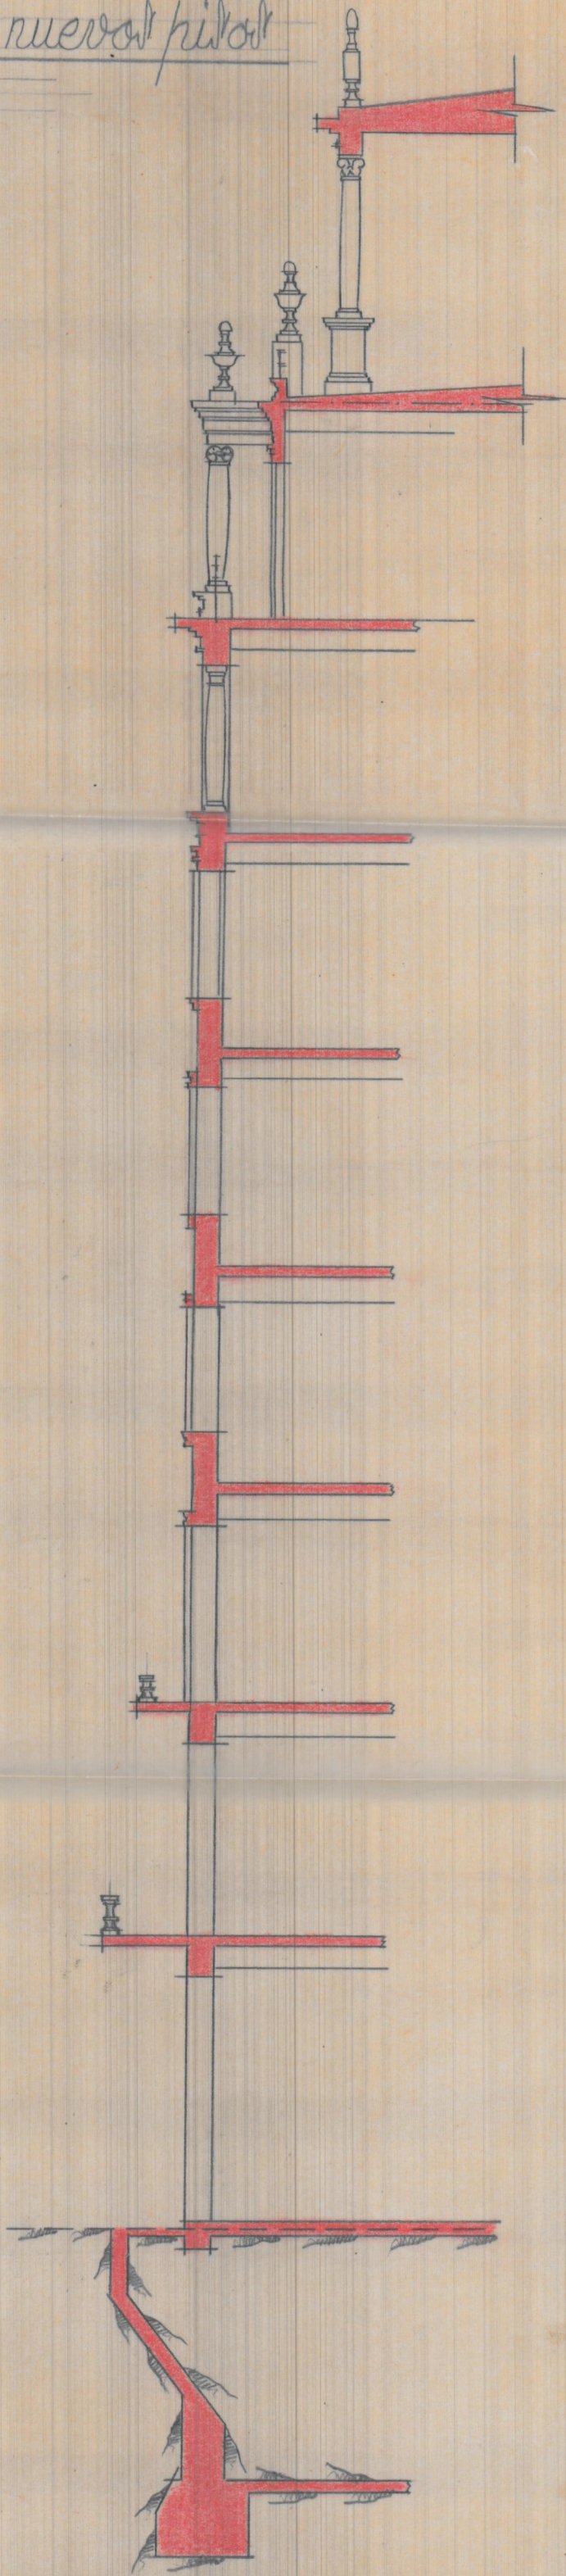

Valencia 15 Junio 1946  
El Arquitecto,