


Hoja nº 10

Emplazamiento

Escala: 1/1000

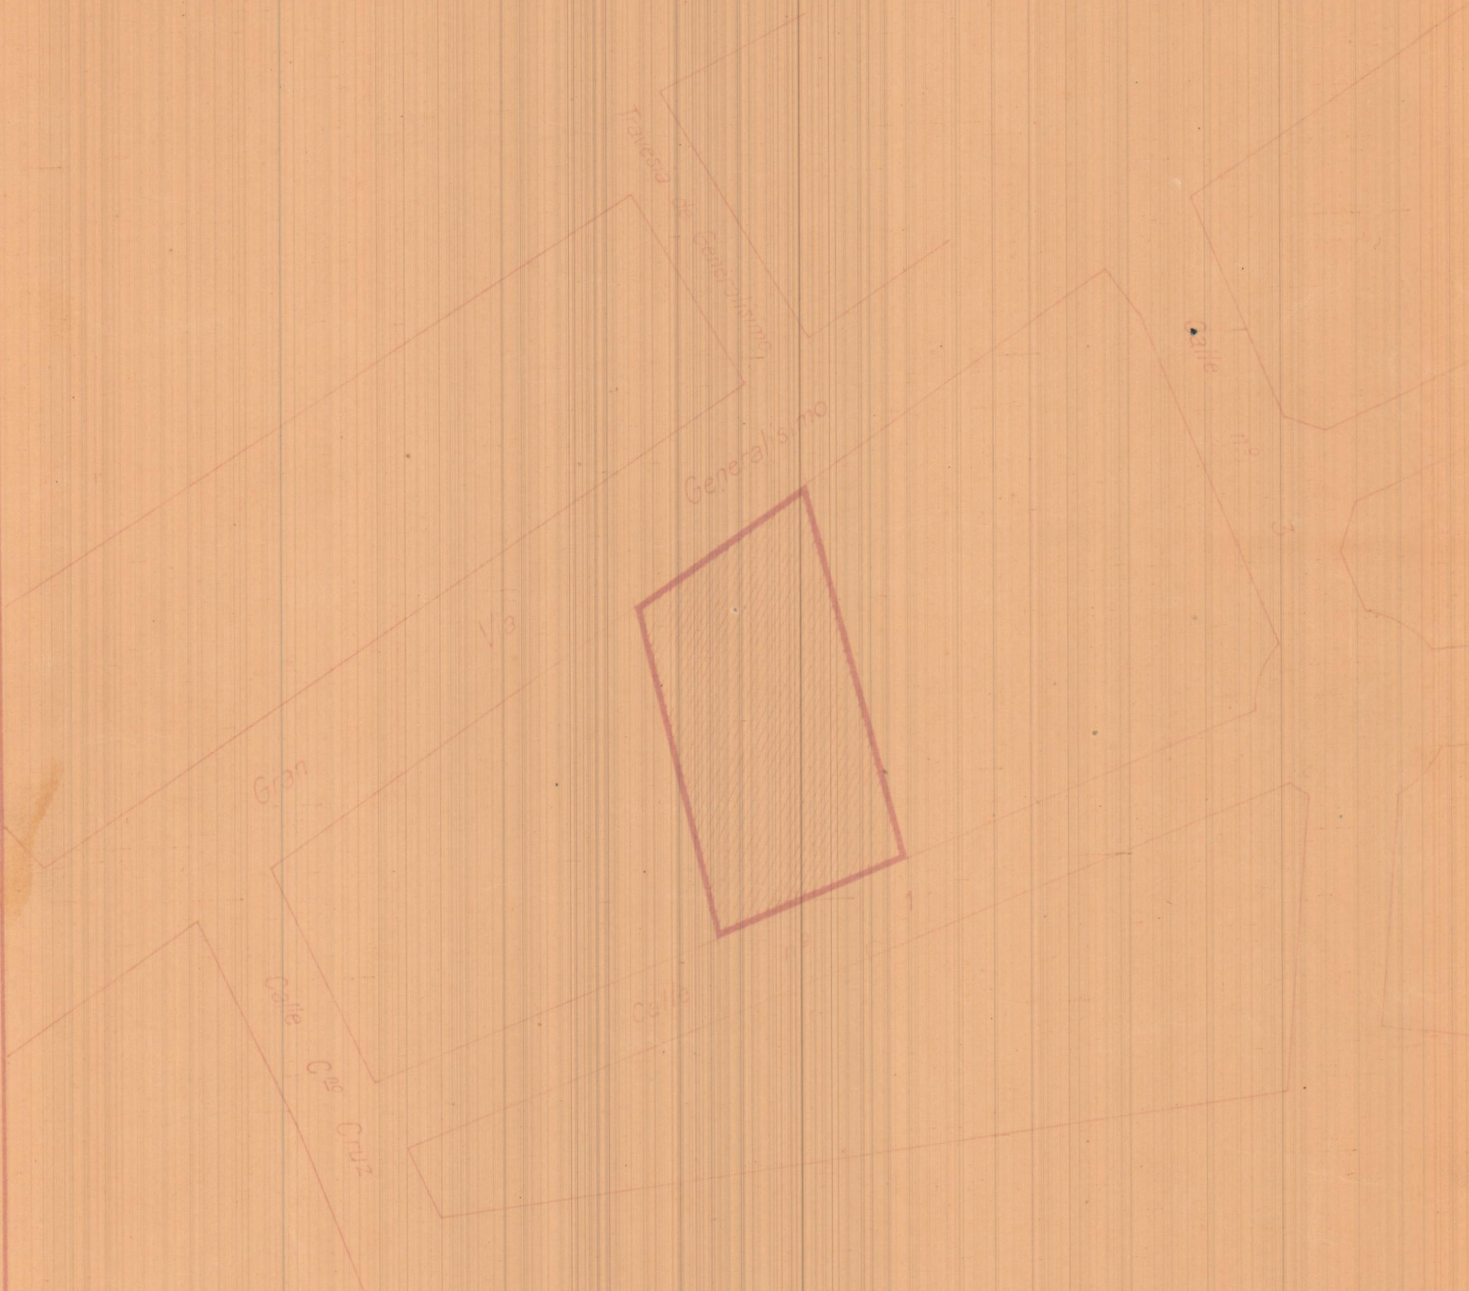

VALENCIA
DACA

Excmo. Sr. Gobernador de Valladolid

SEPTIEMBRE DE 1949.

El Arquitecto

EDUARDO ALEGRE FAYOS

28/10-12