Hoja nº 4

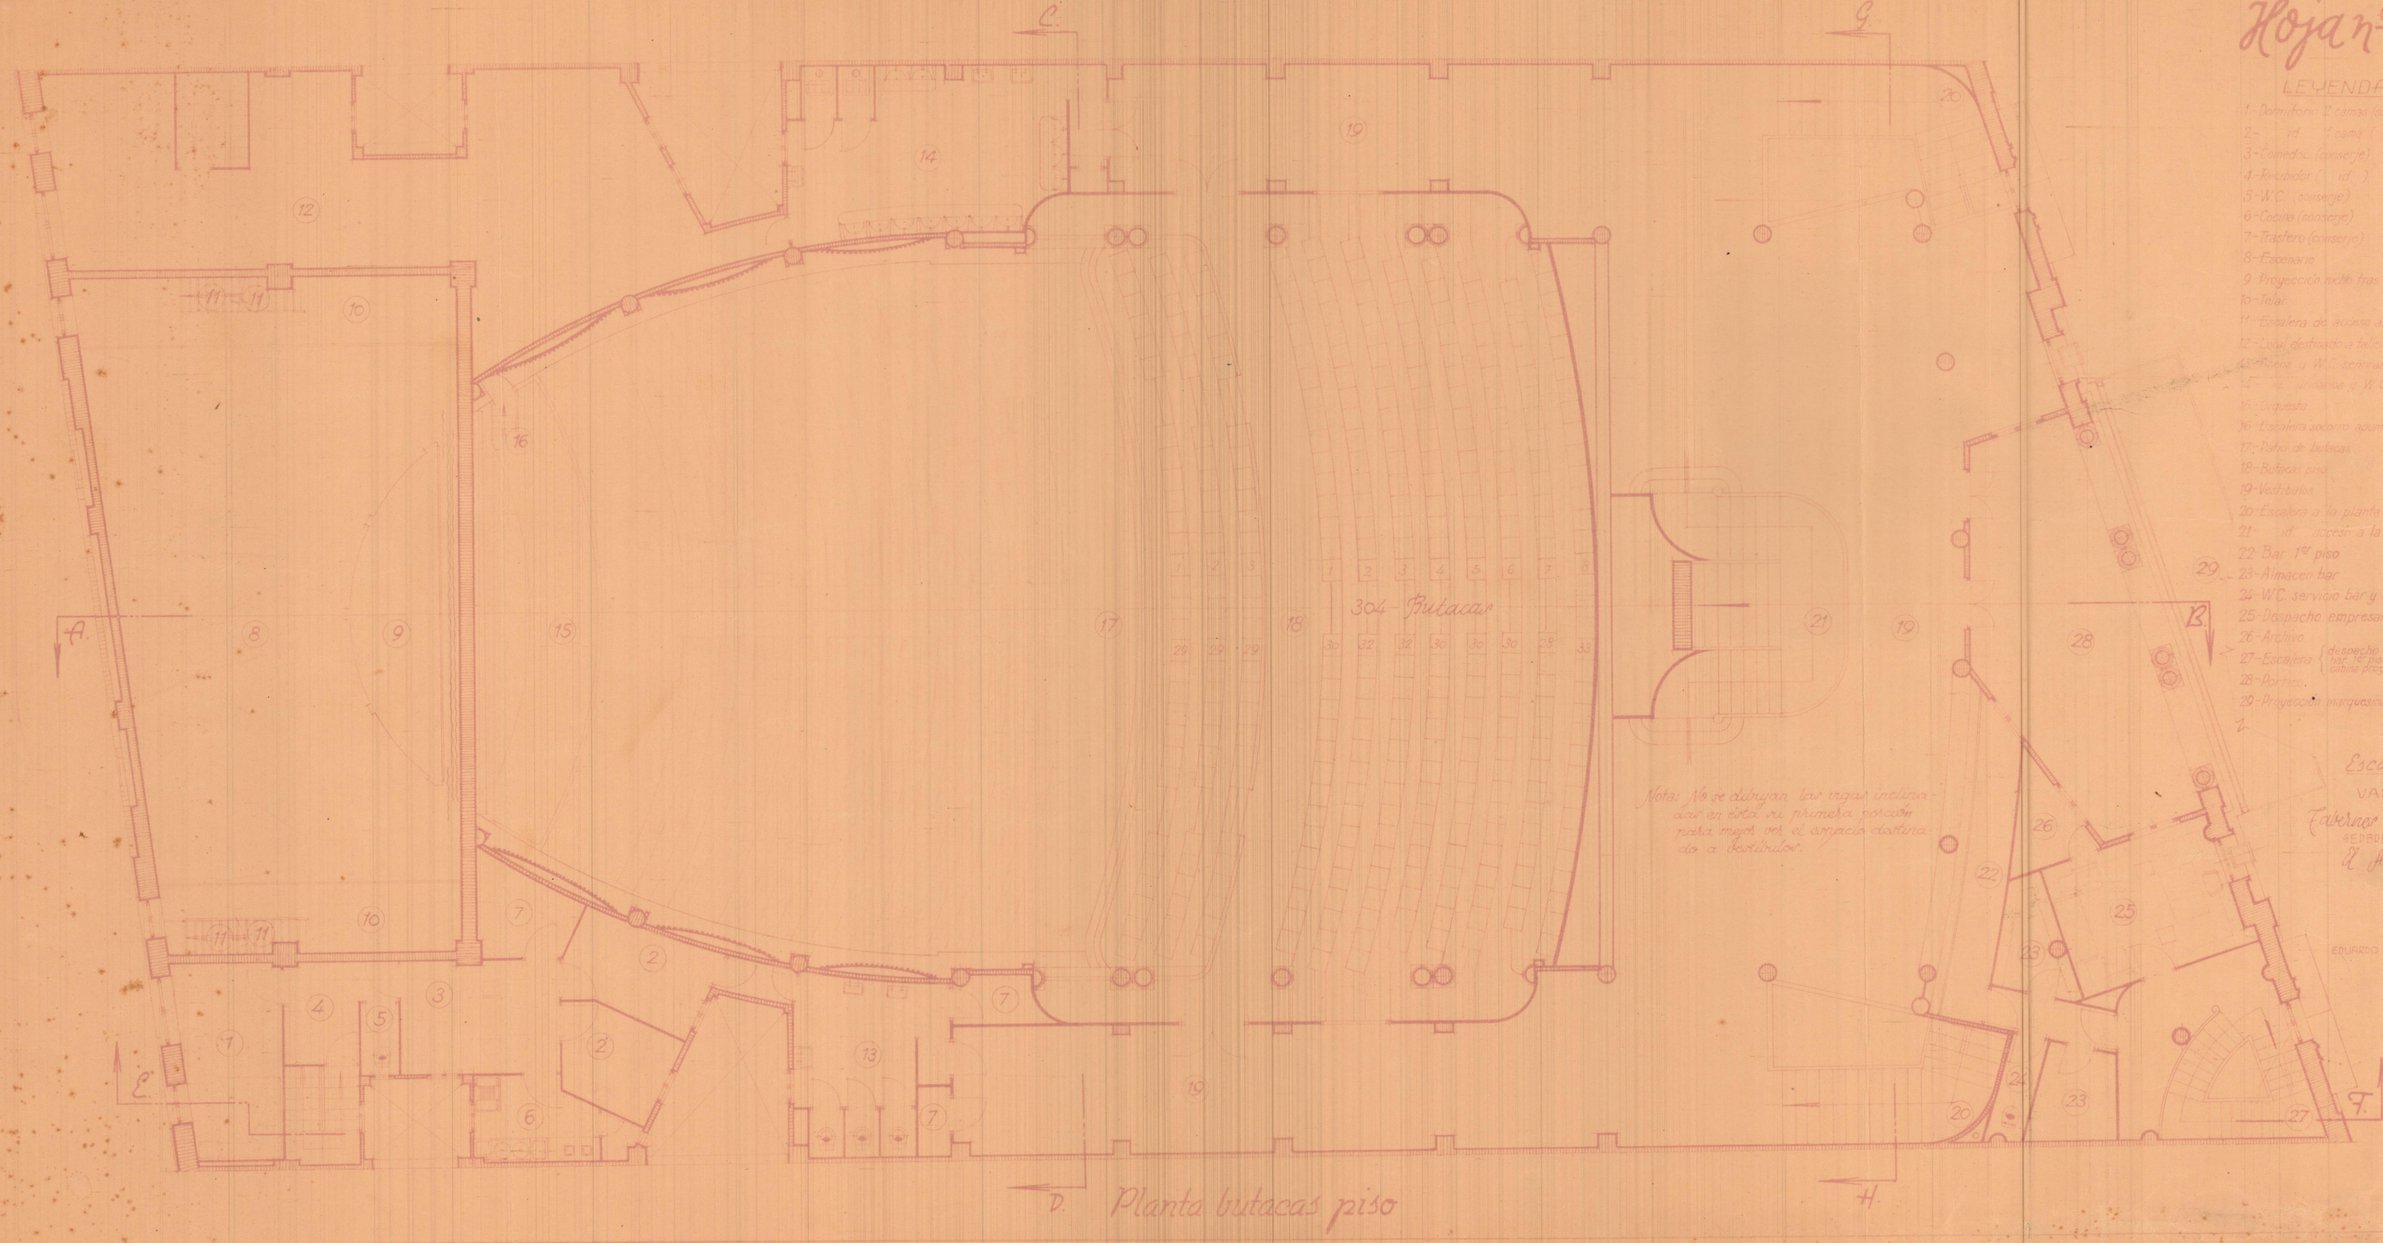

LEYENDA

1-Dormitorio 2ª crianza (conserje)
2- id. id. (conserje)
3-Comedor (conserje)
4-Despacho (id.)
5-W.C. (conserje)
6-Cocina (conserje)
7-Trastero (conserje)
8-Proscenio
9-Proyección noche tras la pantalla
10-Telar
11-Escalera de acceso al telar
12-Local destinado a talleres y almacenes
13-Cocina y W.C. servicio
14-Camerinos y W.C. caballeros
15-Orquesta
16-Escalera acceso anuncios y reparto
17-Patio de butacas
18-Butacas piso
19-Vestíbulo
20-Escalera a la planta baja
21- id. acceso a la entrada general
22-Bar 1º piso
23-Almacen bar
24-W.C. servicio bar y empresarios
25-Despacho empresarios
26-Archivo
27-Escalera { despacho empresa / 2ª Tertulia / cabina proyección }
28-Dormitorio
29-Proyección marquesina

Escala 1/100

VALENCIA
Teatro
Taverner de Vilella
SEDAVI
El Arquitecto

EDUARDO ALEGRE RAMOS

28/4-12.