Hoja nº 5

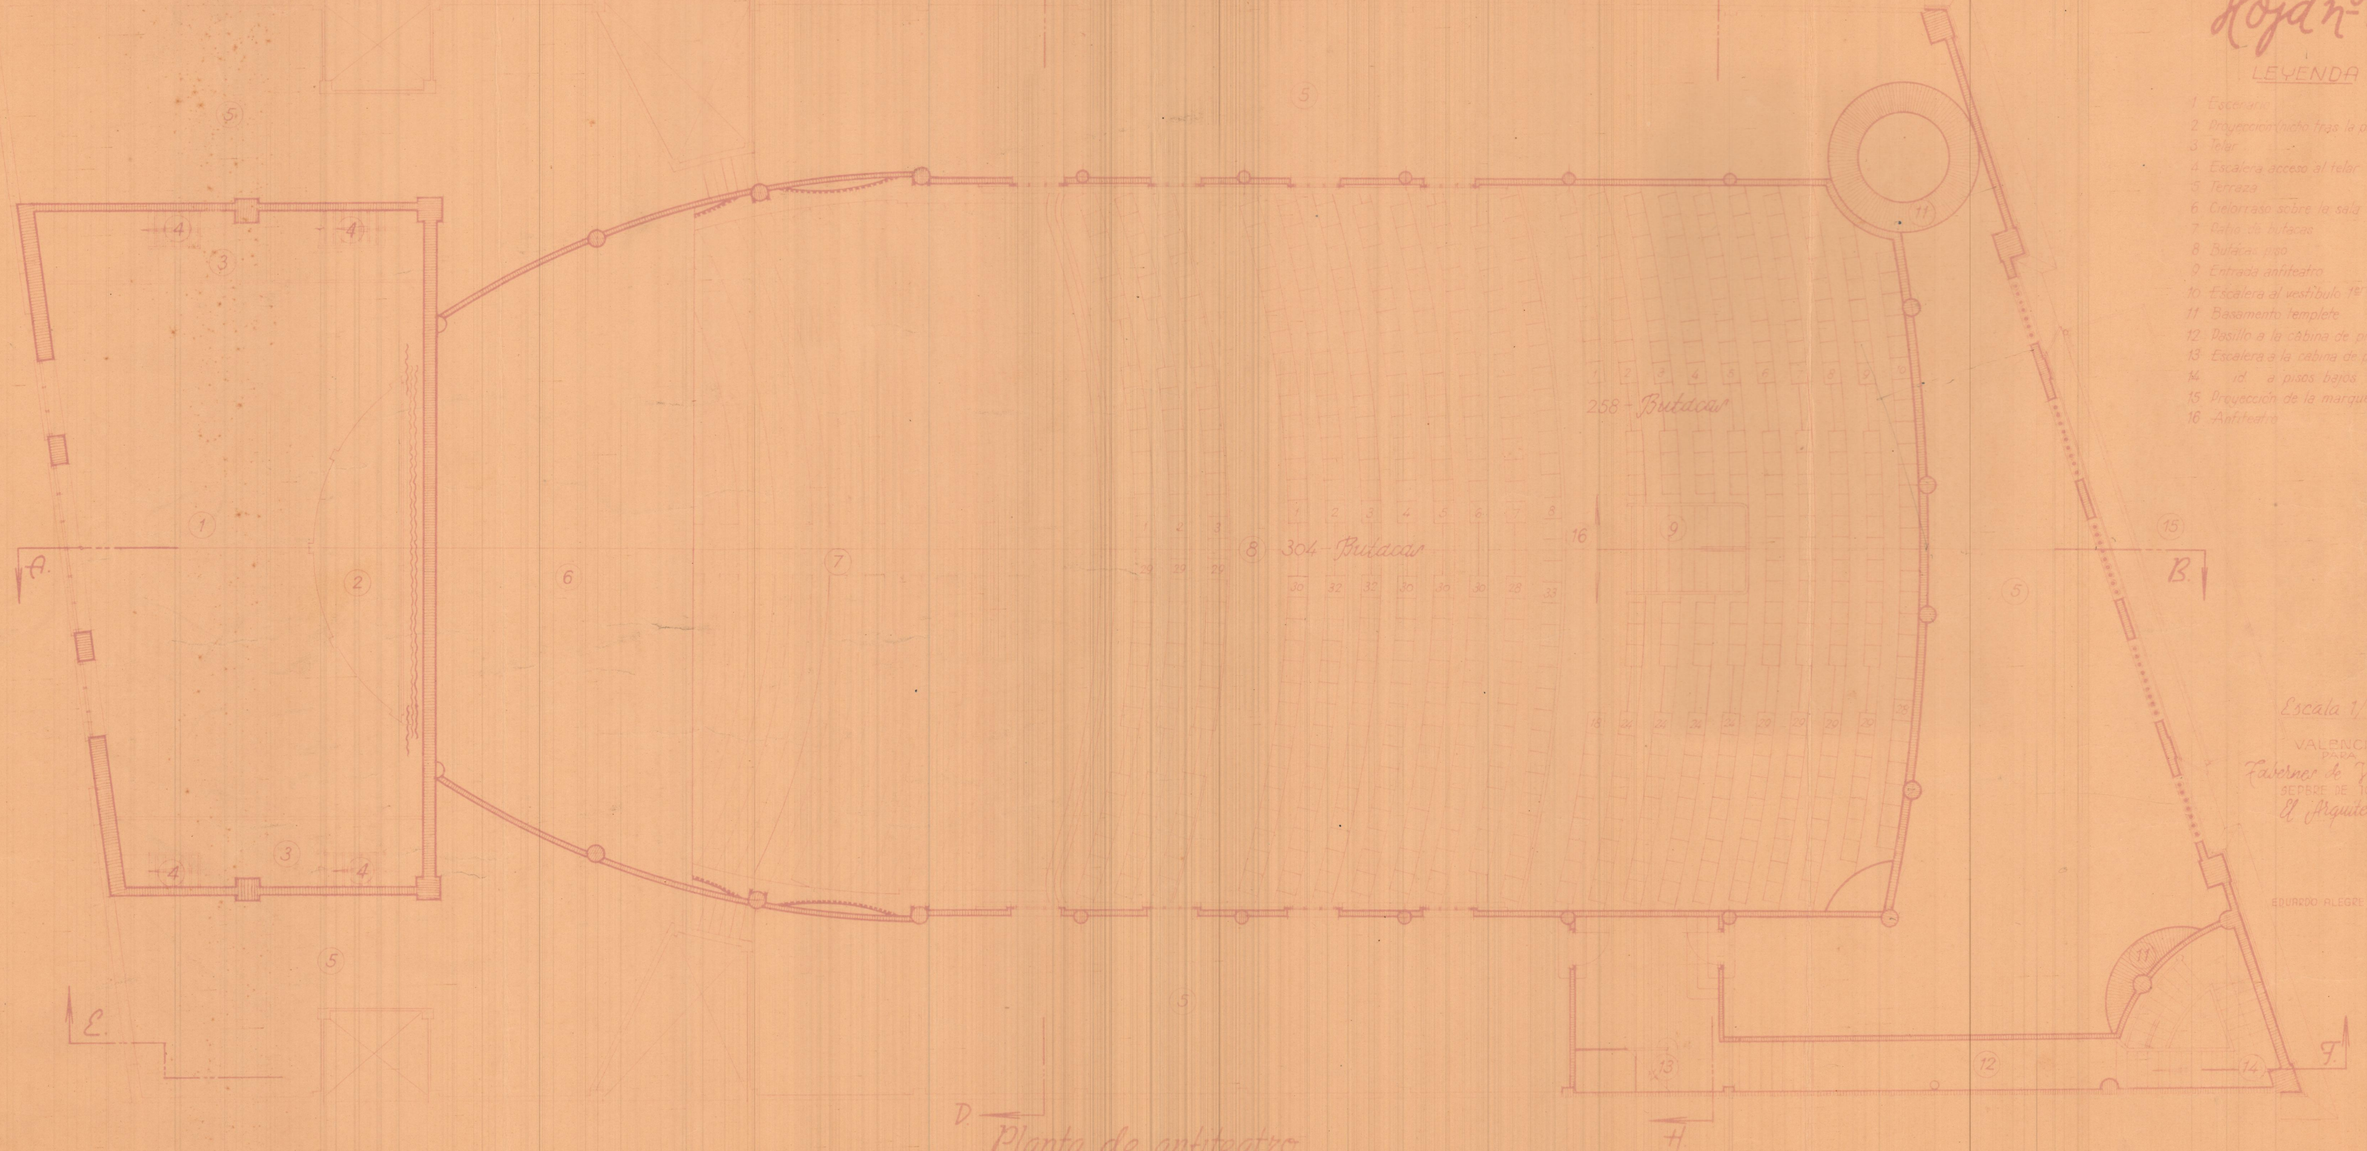

Planta de anfiteatro

LEYENDA

1 Escenario
2 Proyección (hecho tras la pantalla)
3 Telar
4 Escalera acceso al telar
5 Terraza
6 Cielorraso sobre la sala
7 Patio de butacas
8 Butacas piso
9 Entrada anfiteatro
10 Escalera al vestíbulo 1er piso
11 Basamento templete
12 Pasillo a la cabina de proyección
13 Escalera a la cabina de proyección
14 id. a pisos bajos
15 Proyección de la marquesina
16 Anfiteatro

Escala 1/100

VALENCIA
PARA
Tabernes de Valldig
SEPBRE DE 1949
El Arquitecto

EDUARDO ALEGRE FAYOS

28/5-12.