Hoja nº 6.

LEYENDA

1= Cubierta sobre escenario
2= id id sala
3= id id sobre planta cabina de proyección
4= Terraza
5= Proyección templete
6= Sección templete
7= Proyección techo pasillo a cabina proyección
8 id marquesina
9= Chimenea ventilación cabina

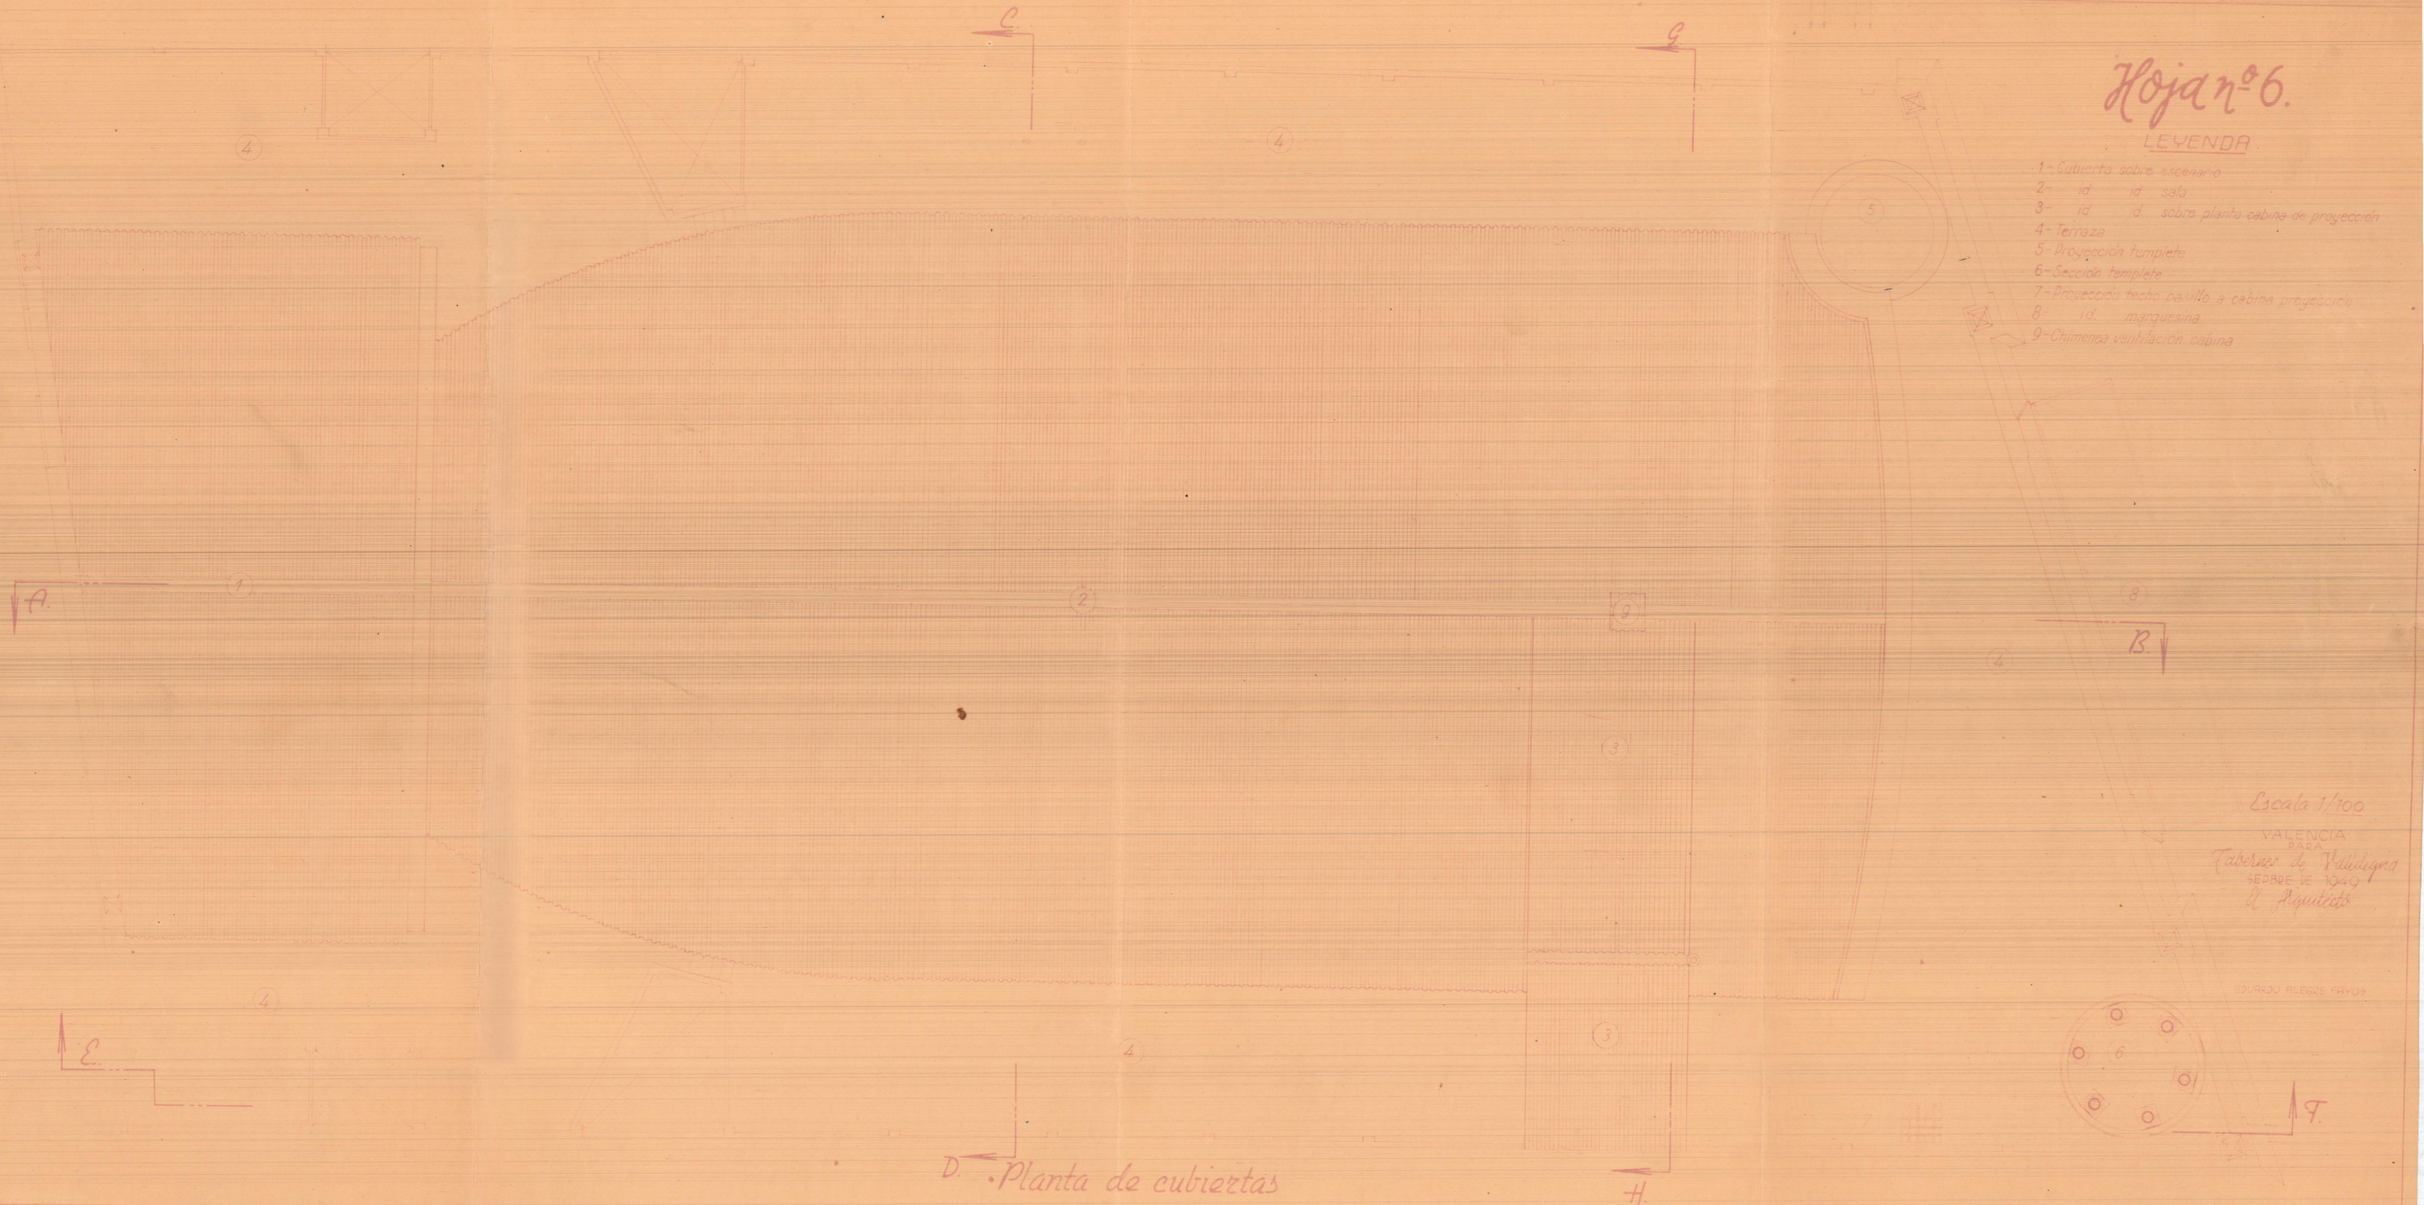

D. Planta de cubiertas