


160

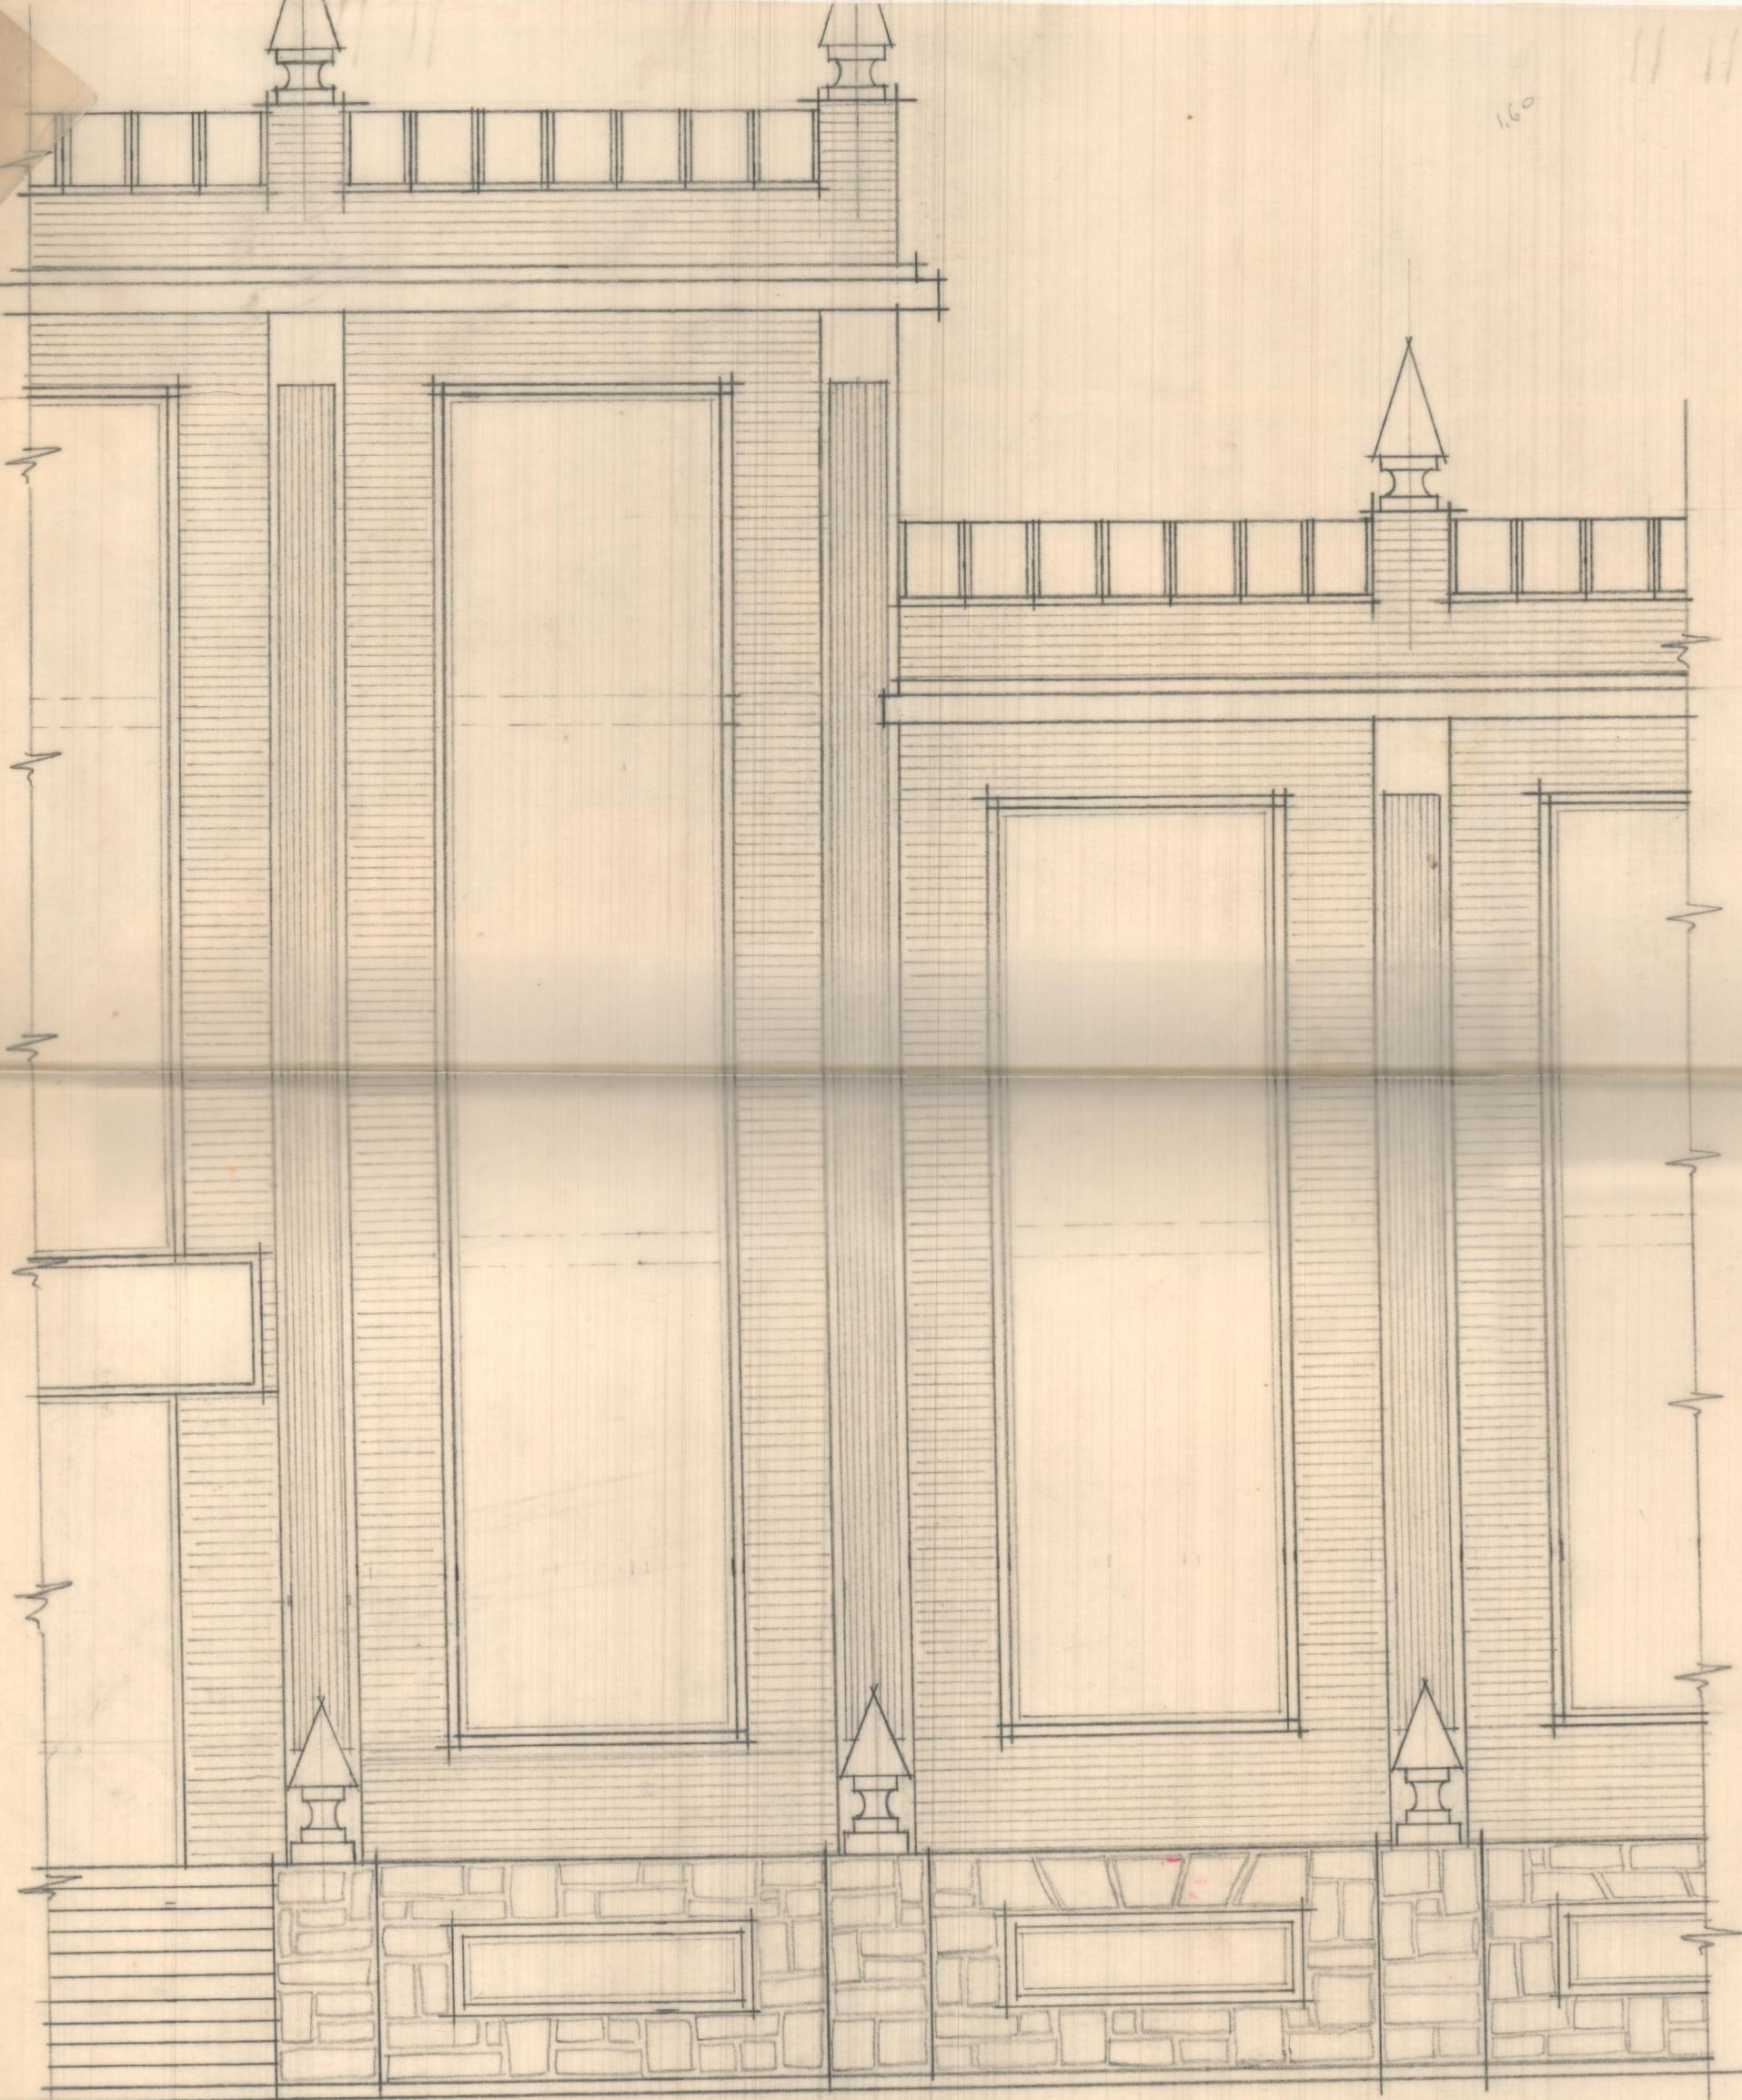

CASA DE
CULTURA.
LIRIA.
DETALLE
ALZADO
ESCALA = 1:50.