



SEMISOTANO.

24
10
48
34
288

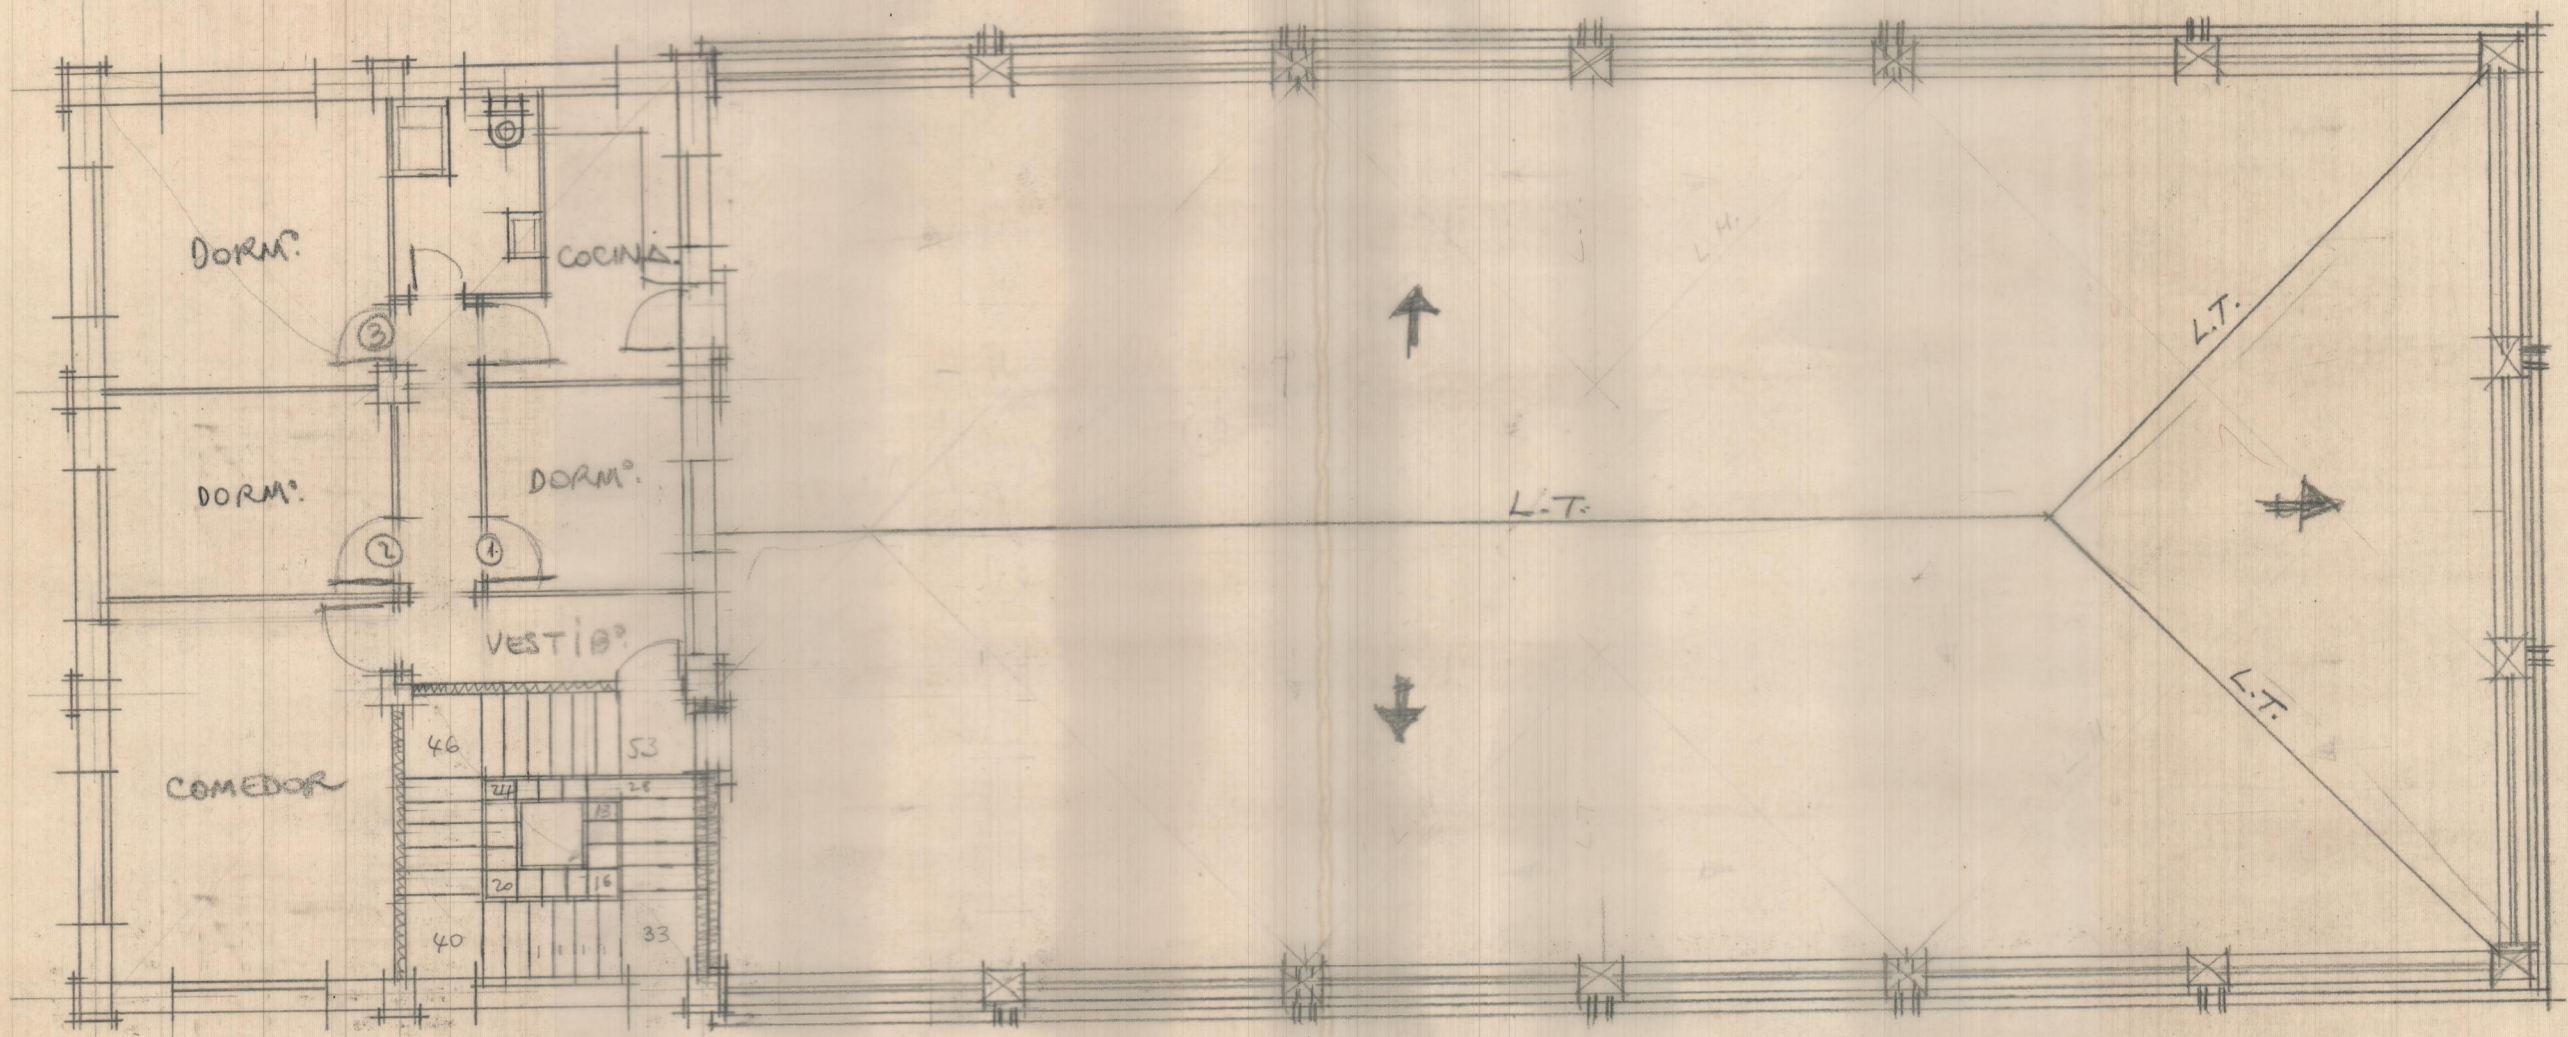

PISO-2º

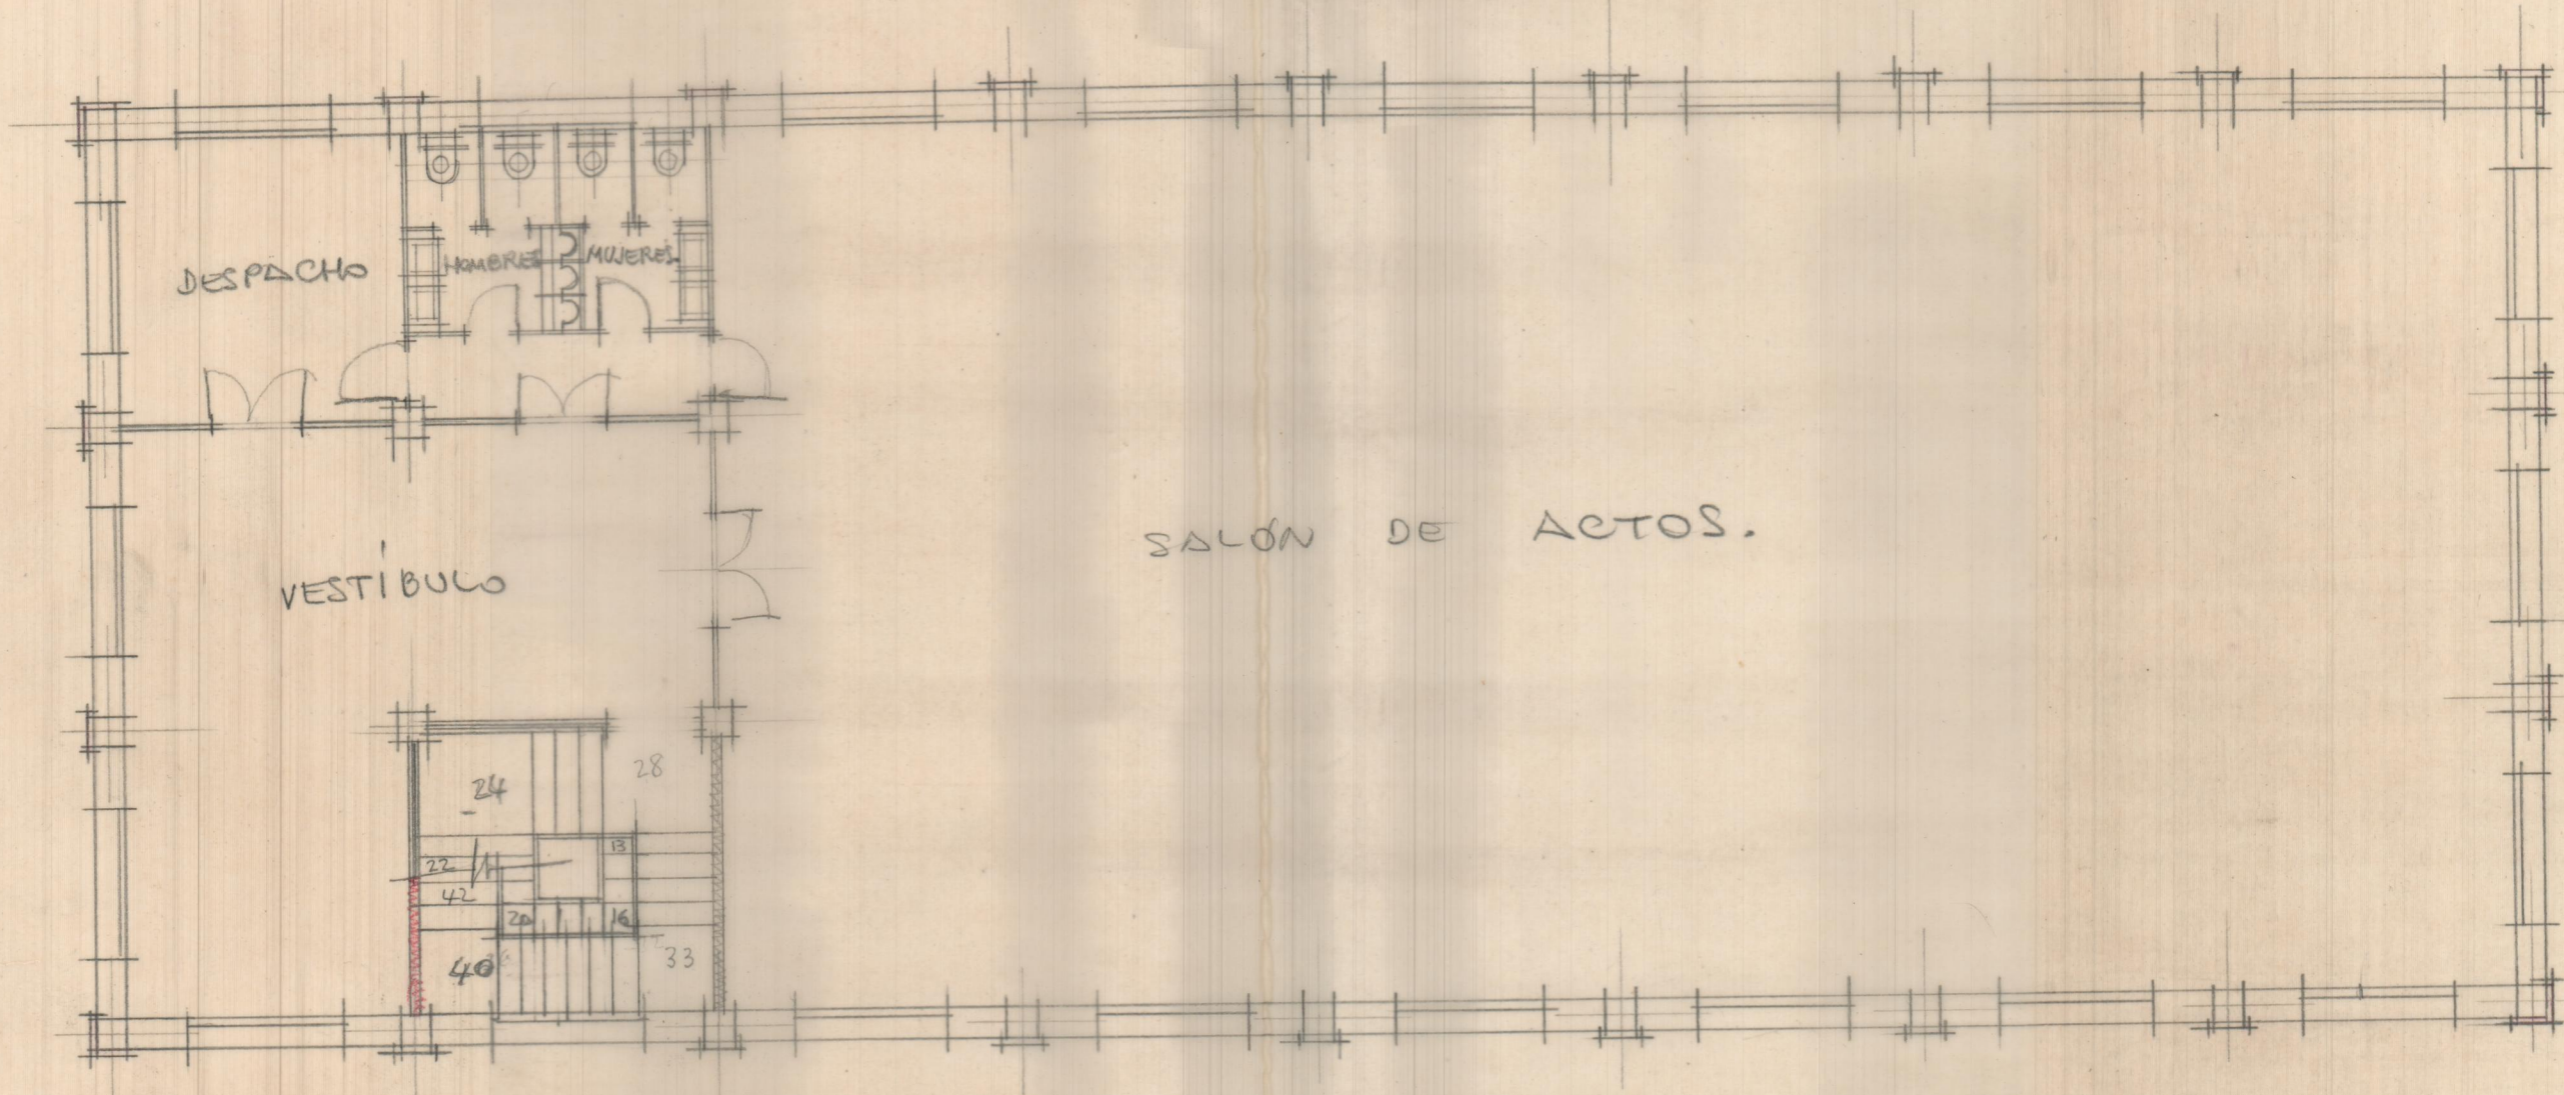


DESPACHO

HOMBRES MUJERES

VESTÍBULO

SALÓN DE ACTOS.

PISO-1º

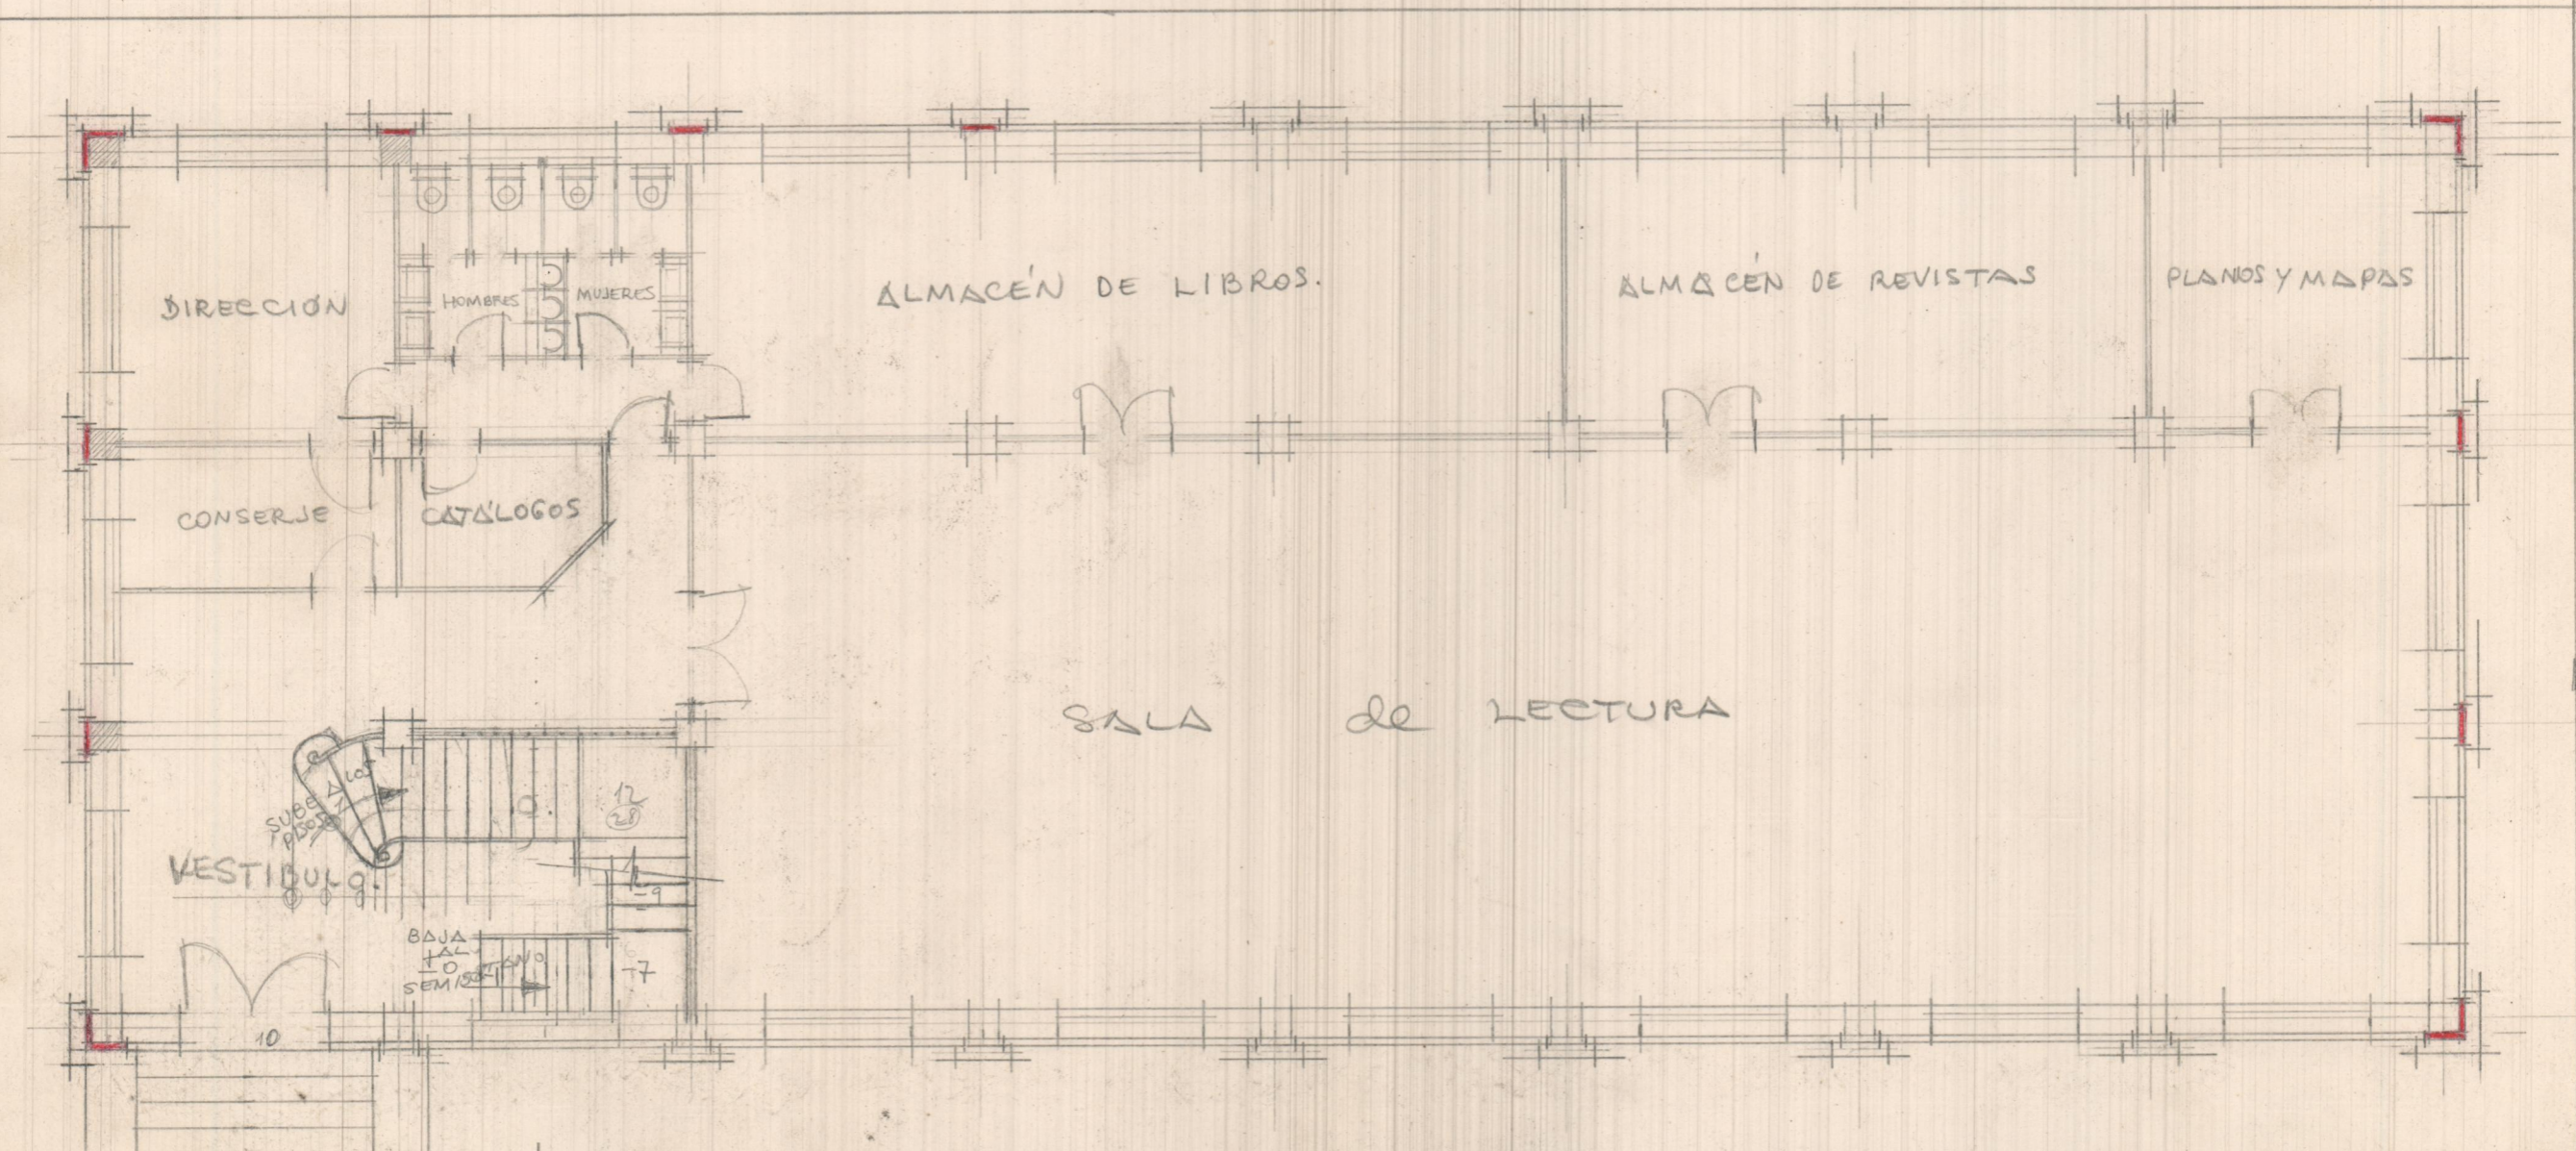

DIRECCION

HOMBRES MUJERES

ALMACÉN DE LIBROS.

ALMACÉN DE REVISTAS

PLANOS Y MAPAS

CONSERJE

CATALOGOS

SALA de LECTURA

VESTIBULO

SUBA A LOS PISOS

BAJA AL 1º SEMISUBTERRANEO

BAJA

170.15
020 113
050
05

170.11
060 154
050

10

1