




# Vda. de Pablo Moliner y Cia.

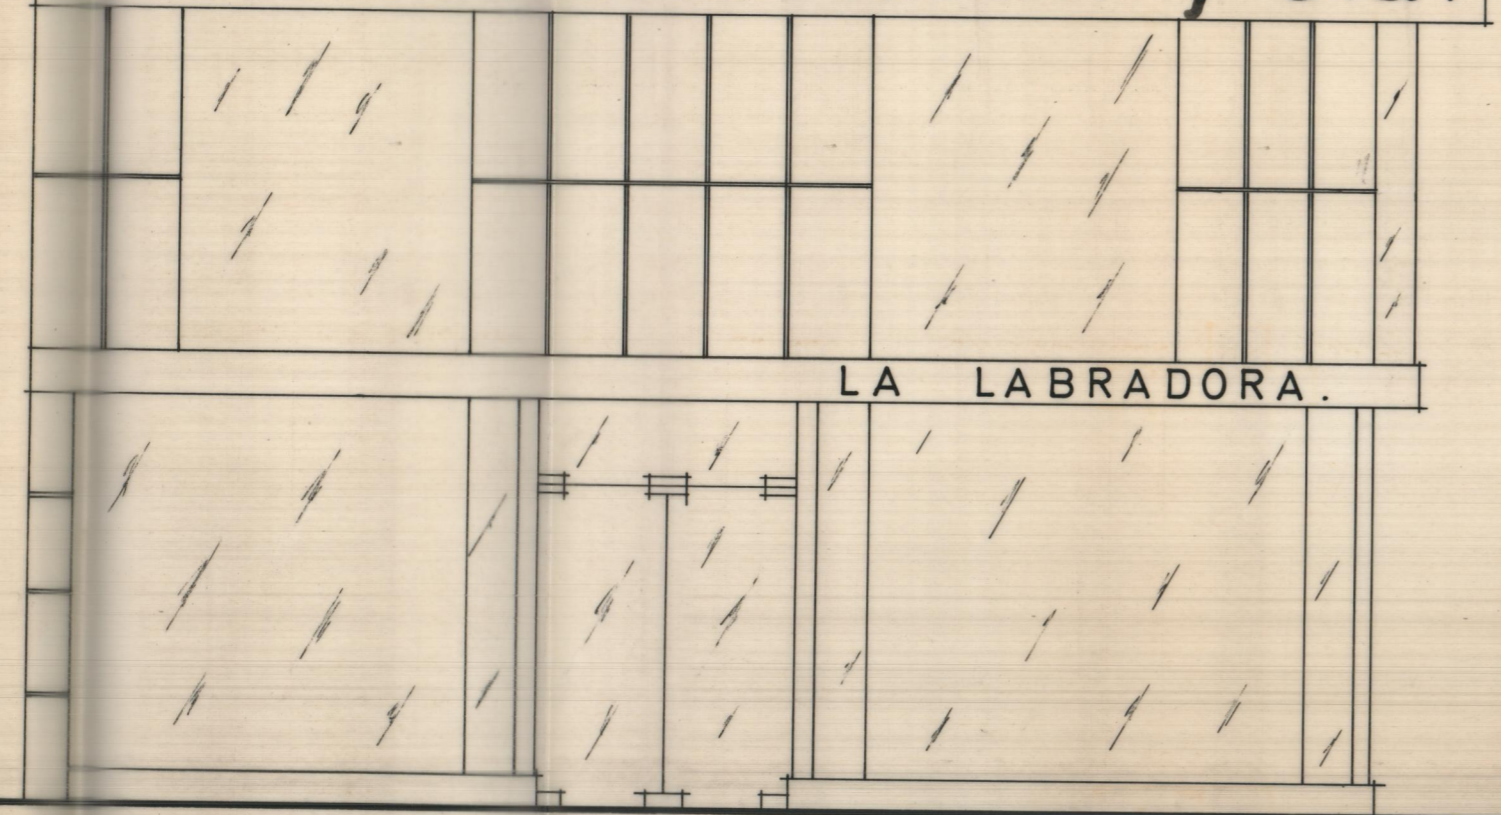


alzado a c/ músico peydró, 2.

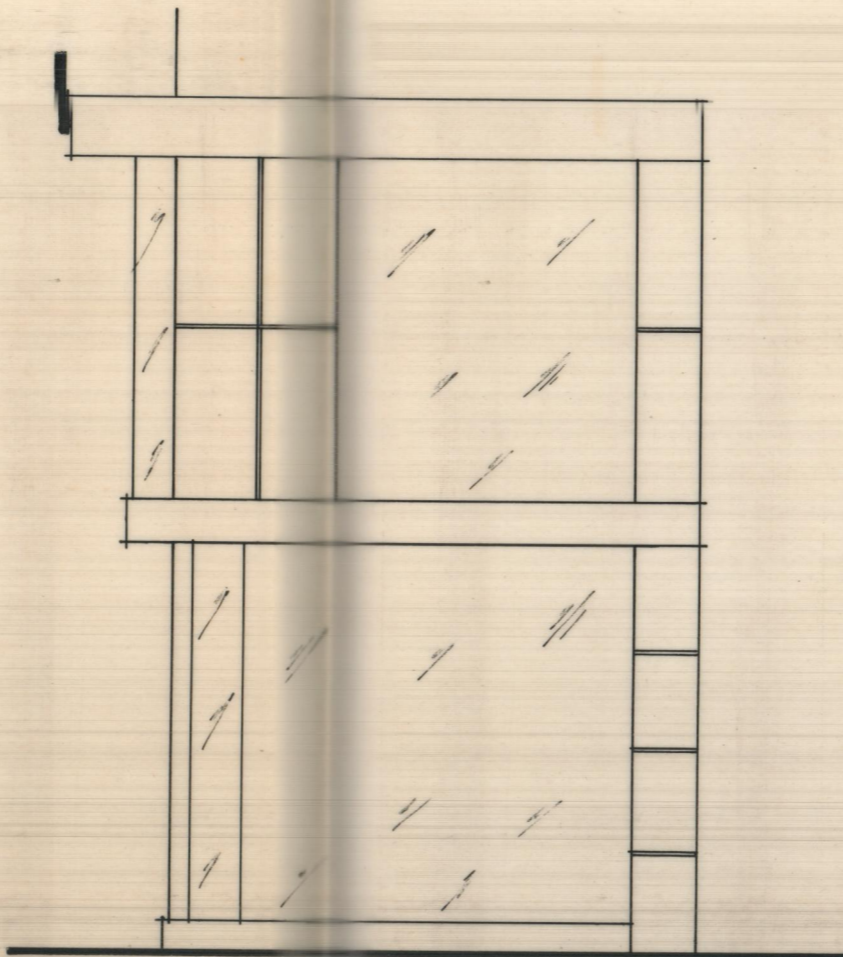


alzado a c/ pópul.

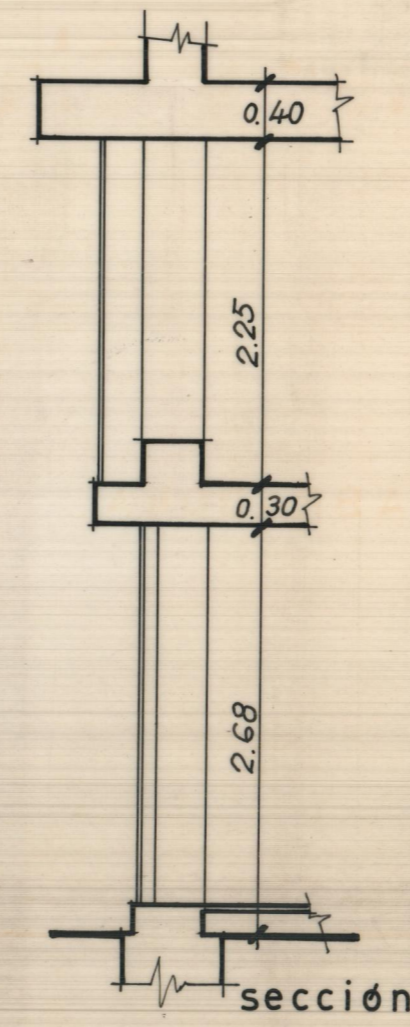

sección.

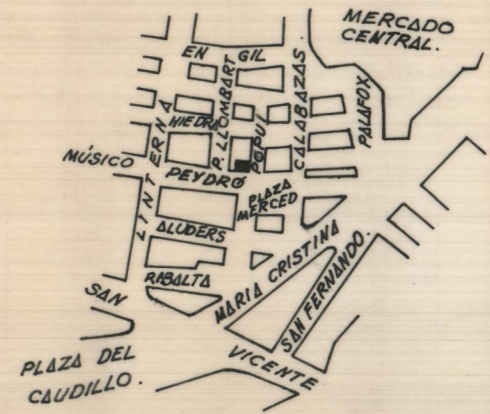

situación.  
esc. = 1:5.000

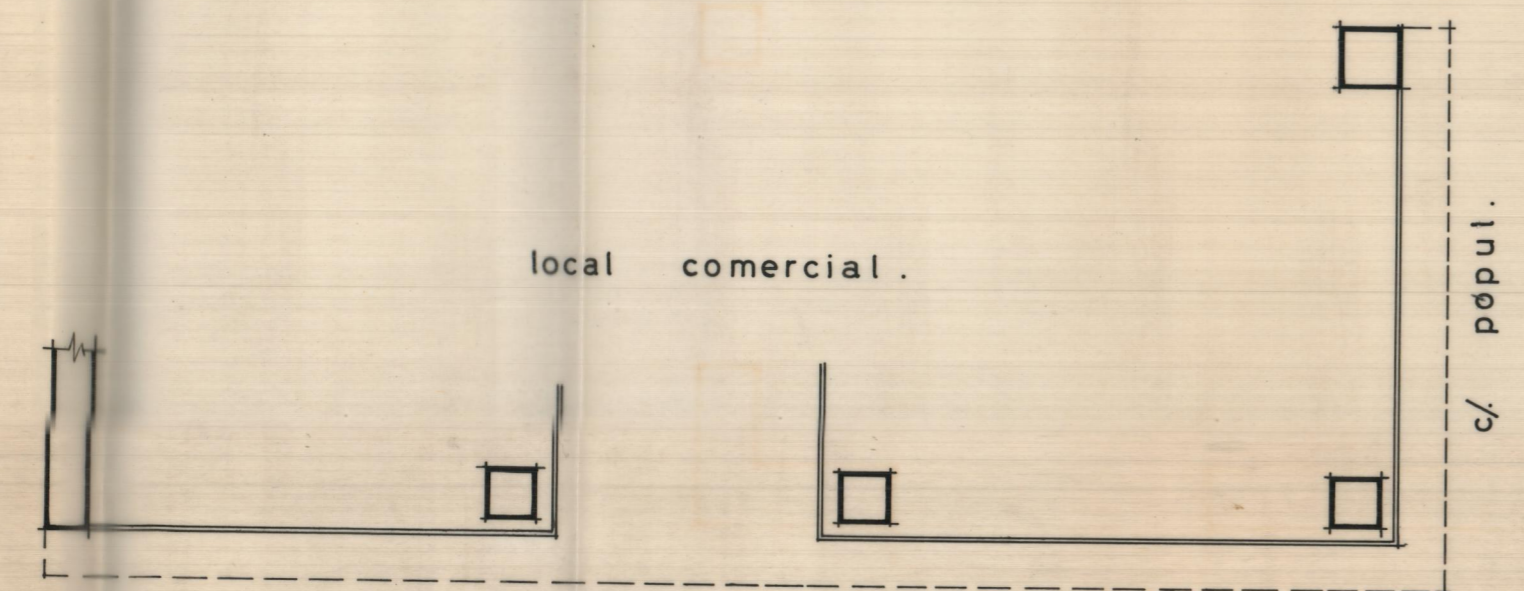

planta baja. c/ músico peydró, 2.



planta del piso.

REFORMA DE FACHADA EN EL Nº 2, DE LA C/ MÚSICO PEYDRÓ. (Esquina a c/ Pópul) VALENCIA.		Única.
Propietaria:	Escalas = 1:50 y 1:5.000	Valencia-Diciembre-1967.
VDA. DE PABLO MOLINER Y CIA.	PLANTAS, ALZADOS, SECCIÓN, Y SITUACIÓN.	El Arquitecto: