



Torre para el reloj - Paterna.

Escala 1:50

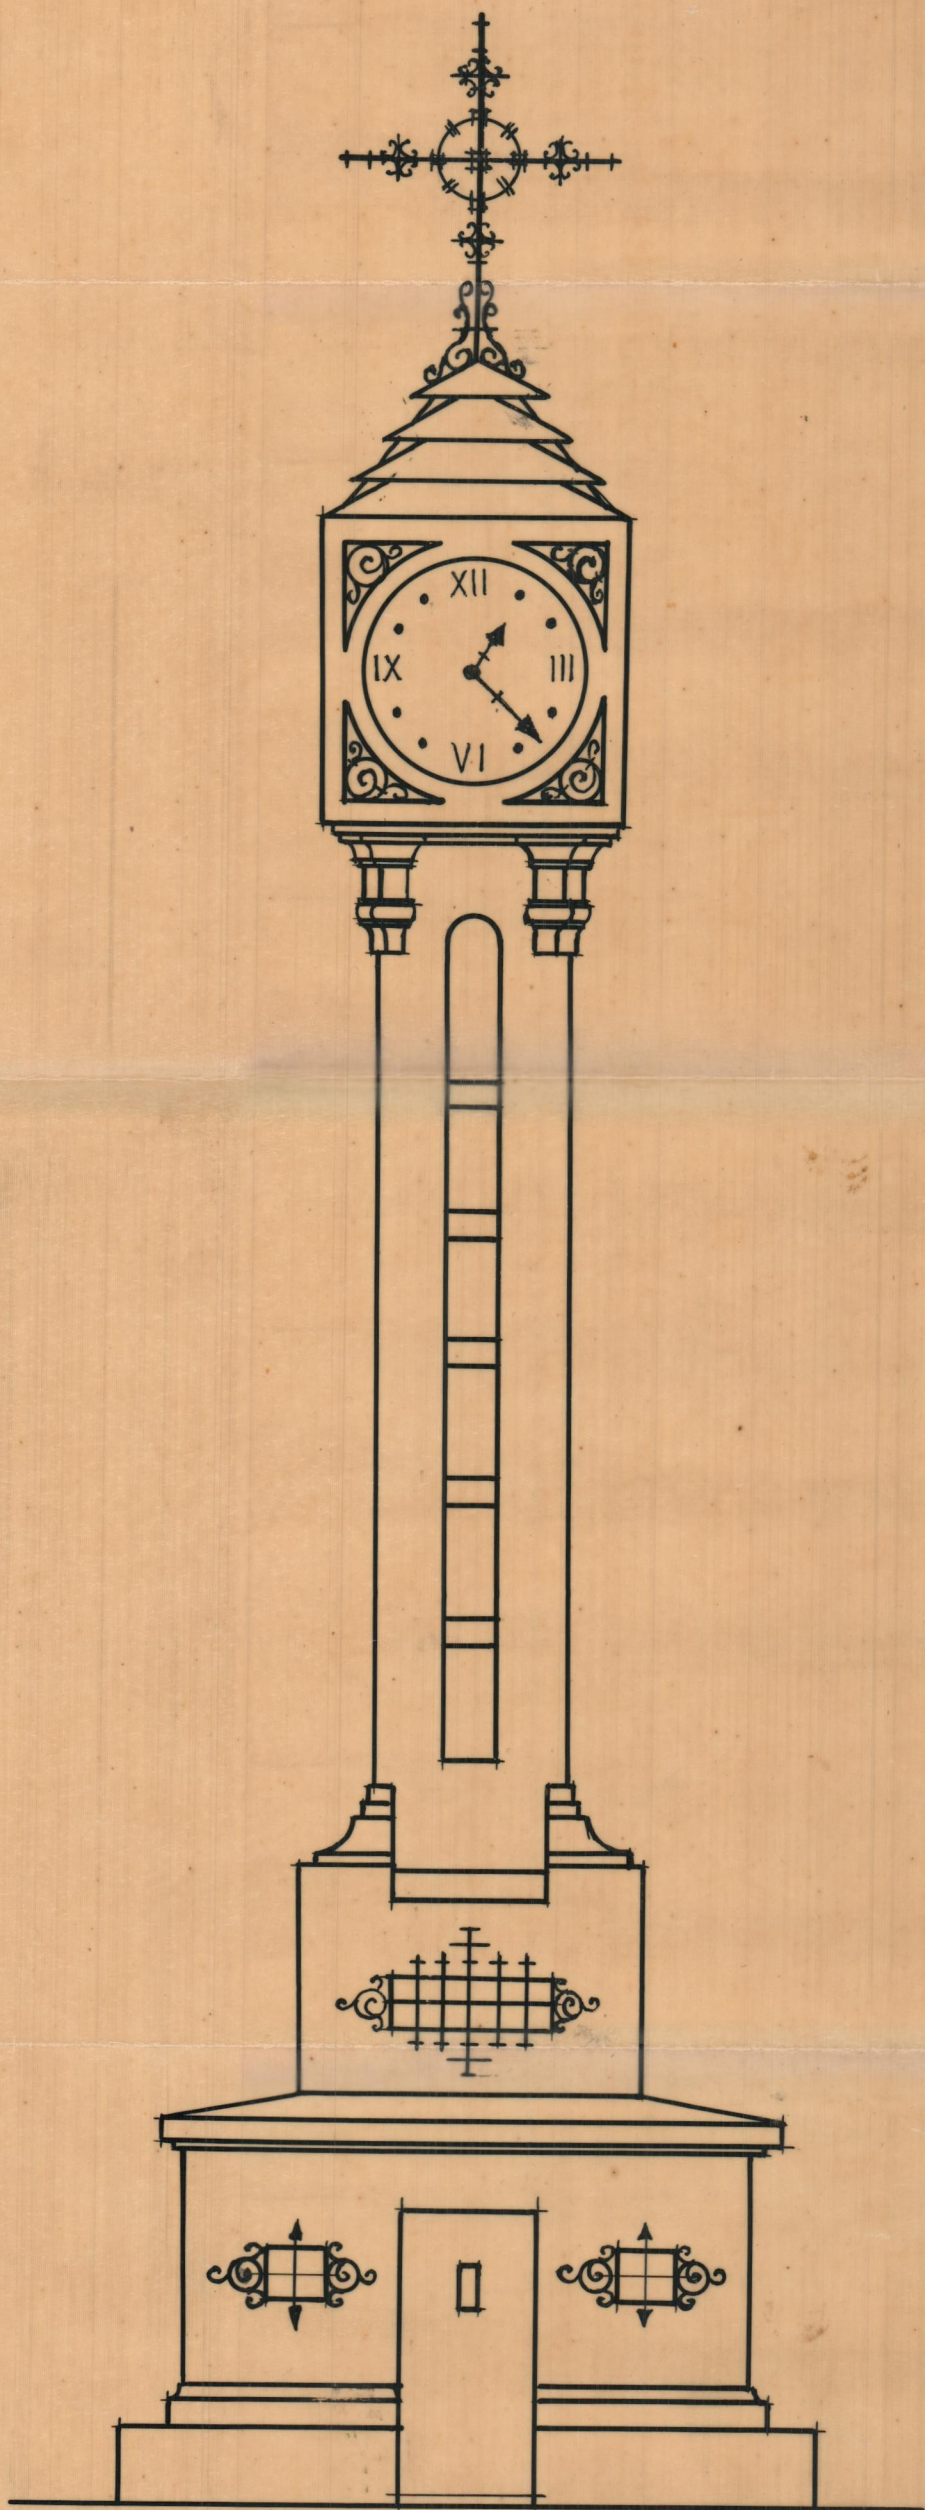

Frente

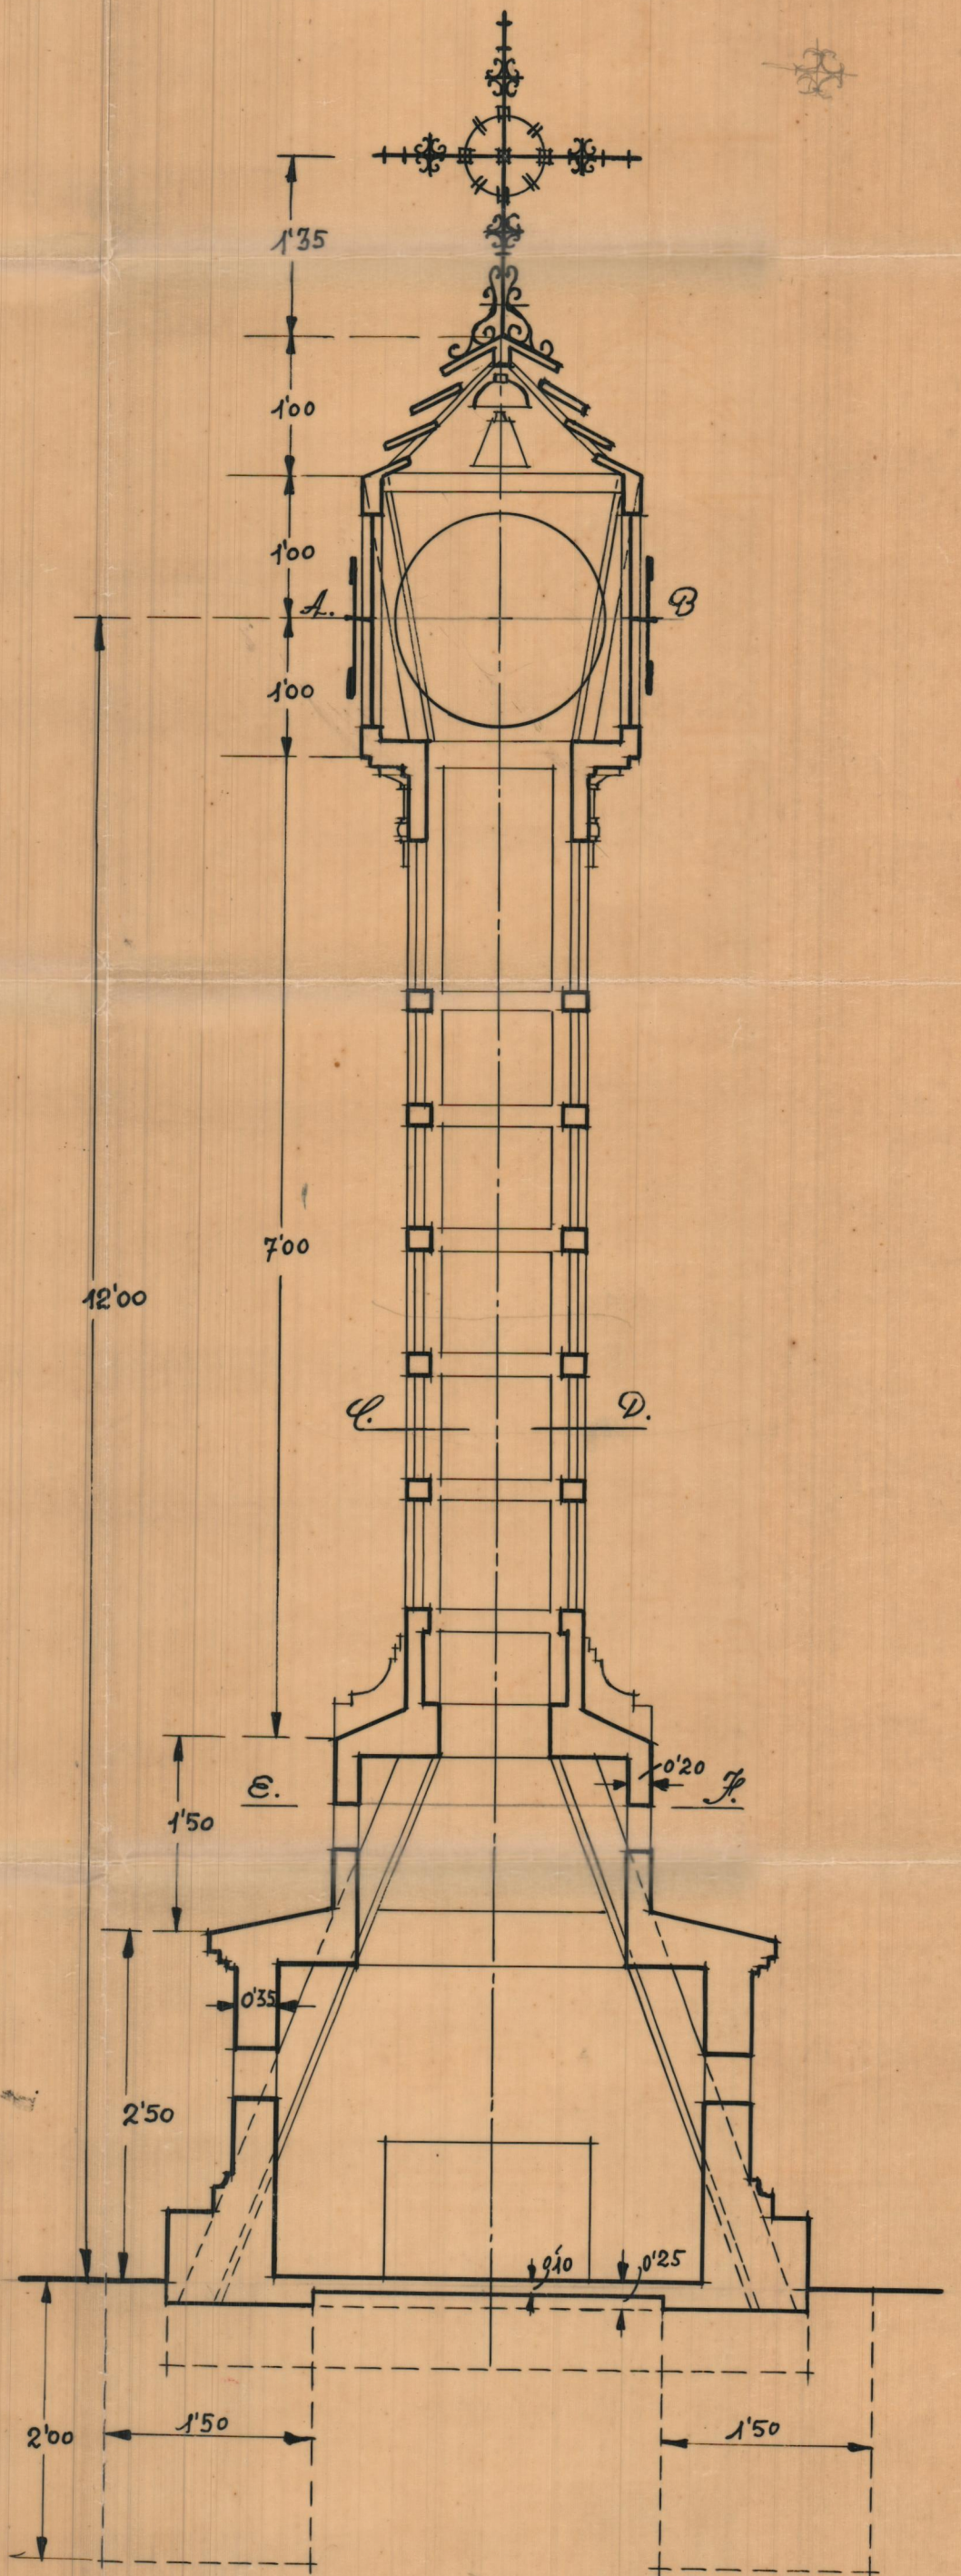

Sección vertical.

Valencia Febrero 1911
El Arquitecto Municipal.

Proyecto de Torre para el Reloj en Paterna

