
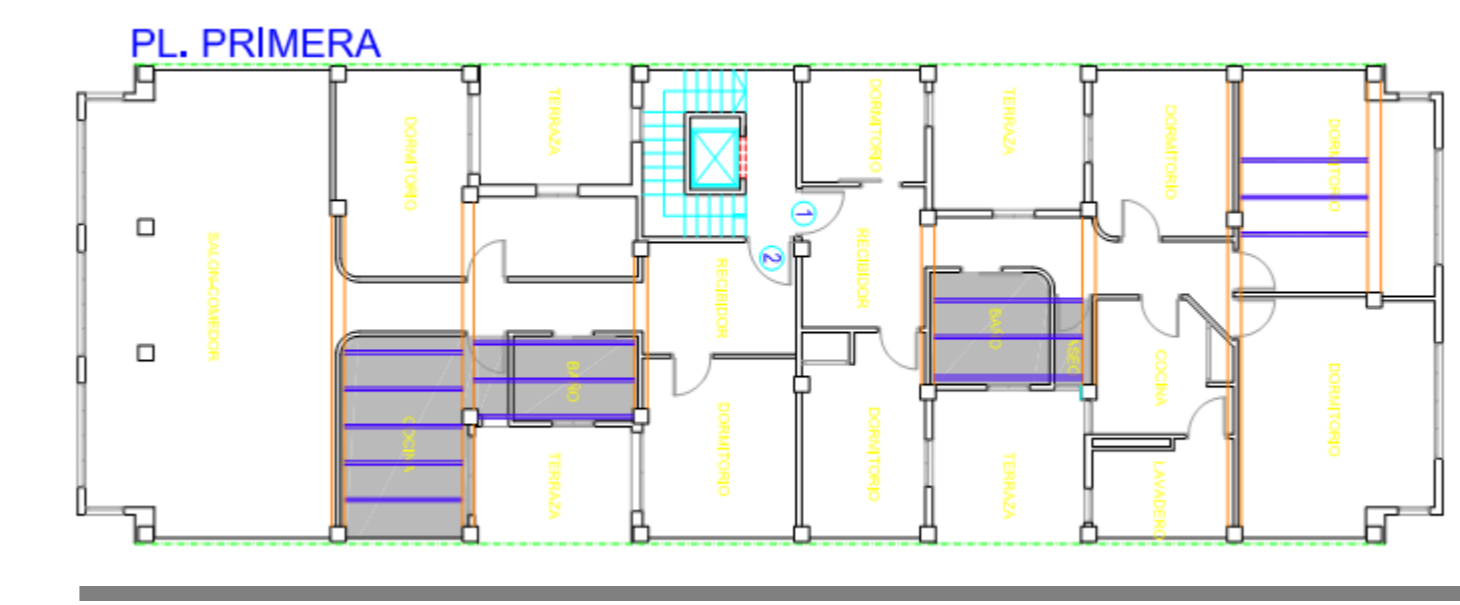
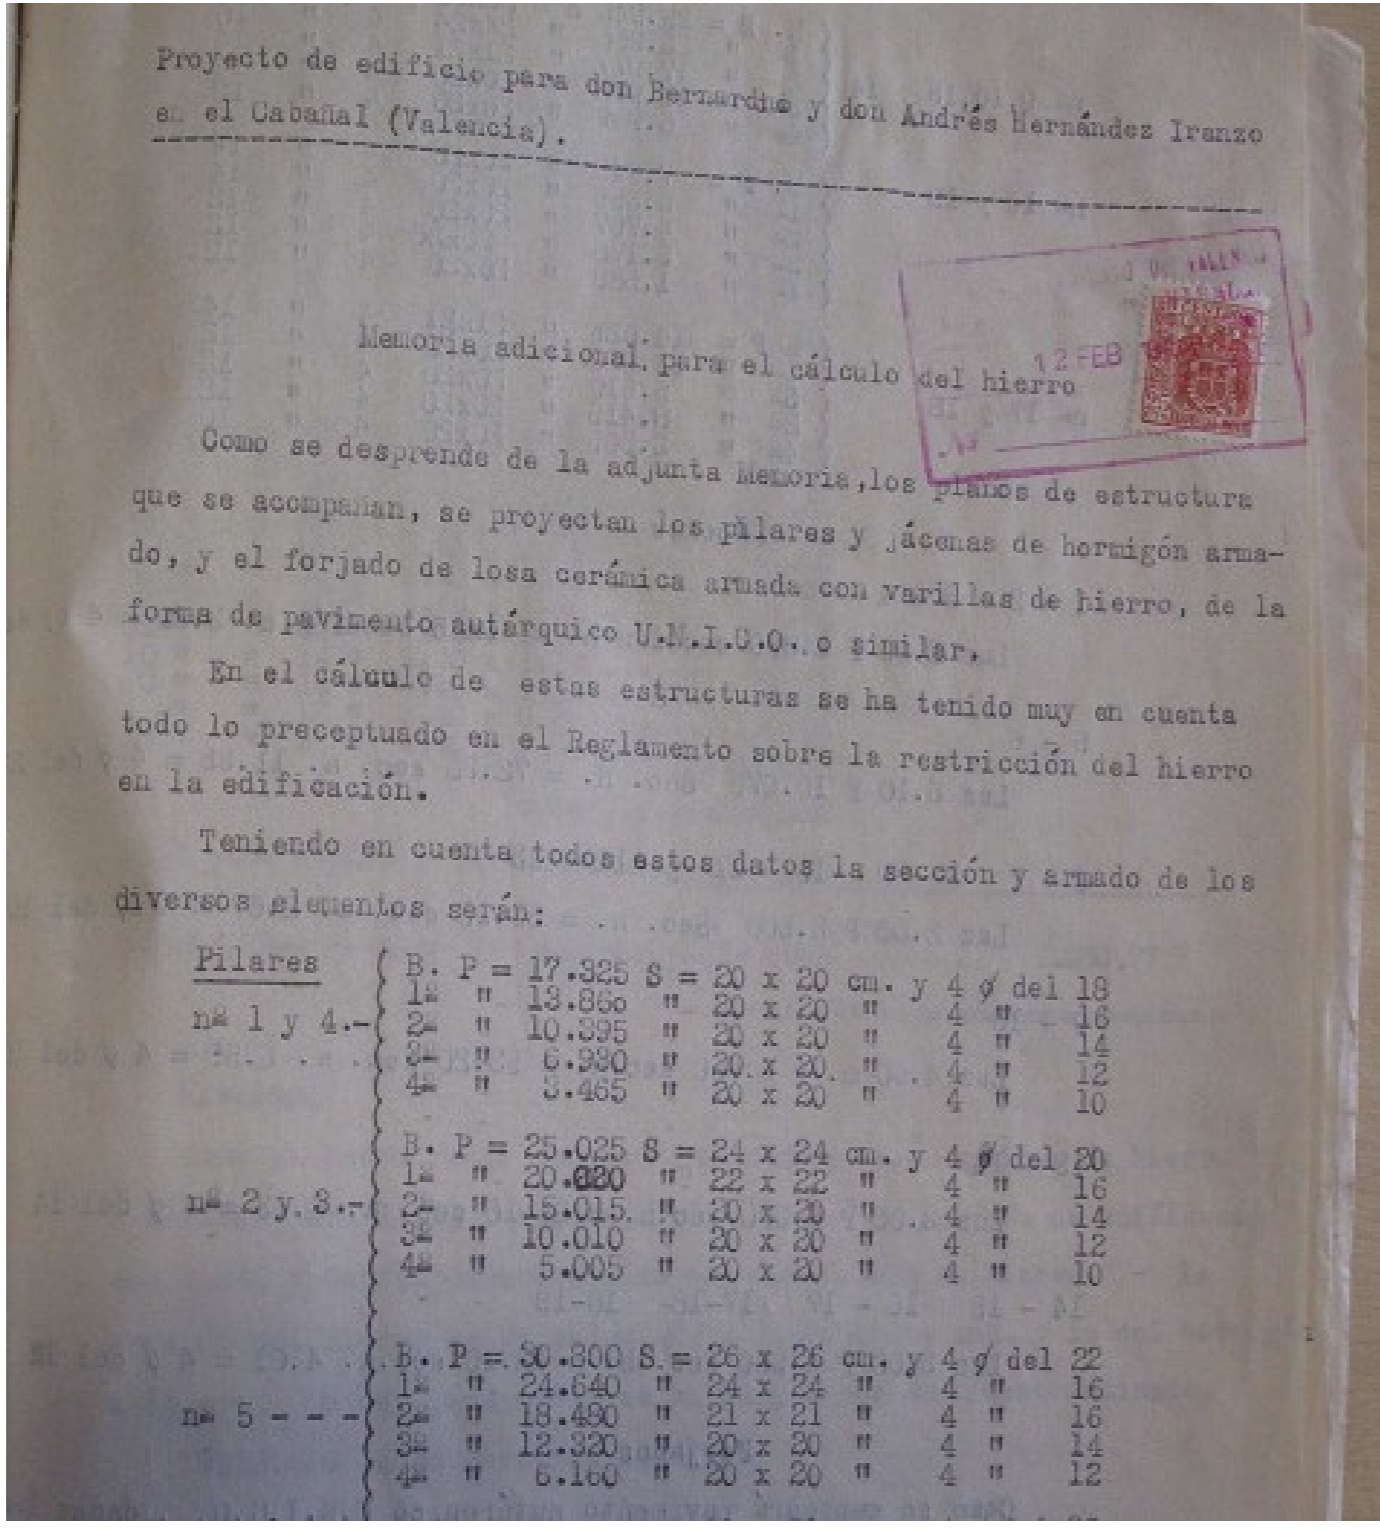


REPARACIÓN PARCIAL DE ESTRUCTURA Y RESTAURACIÓN DE CUBIERTA

Modalidad de Proyecto de Construcción | Curso 2015-2017

Fin de Grado en Arquitectura Técnica

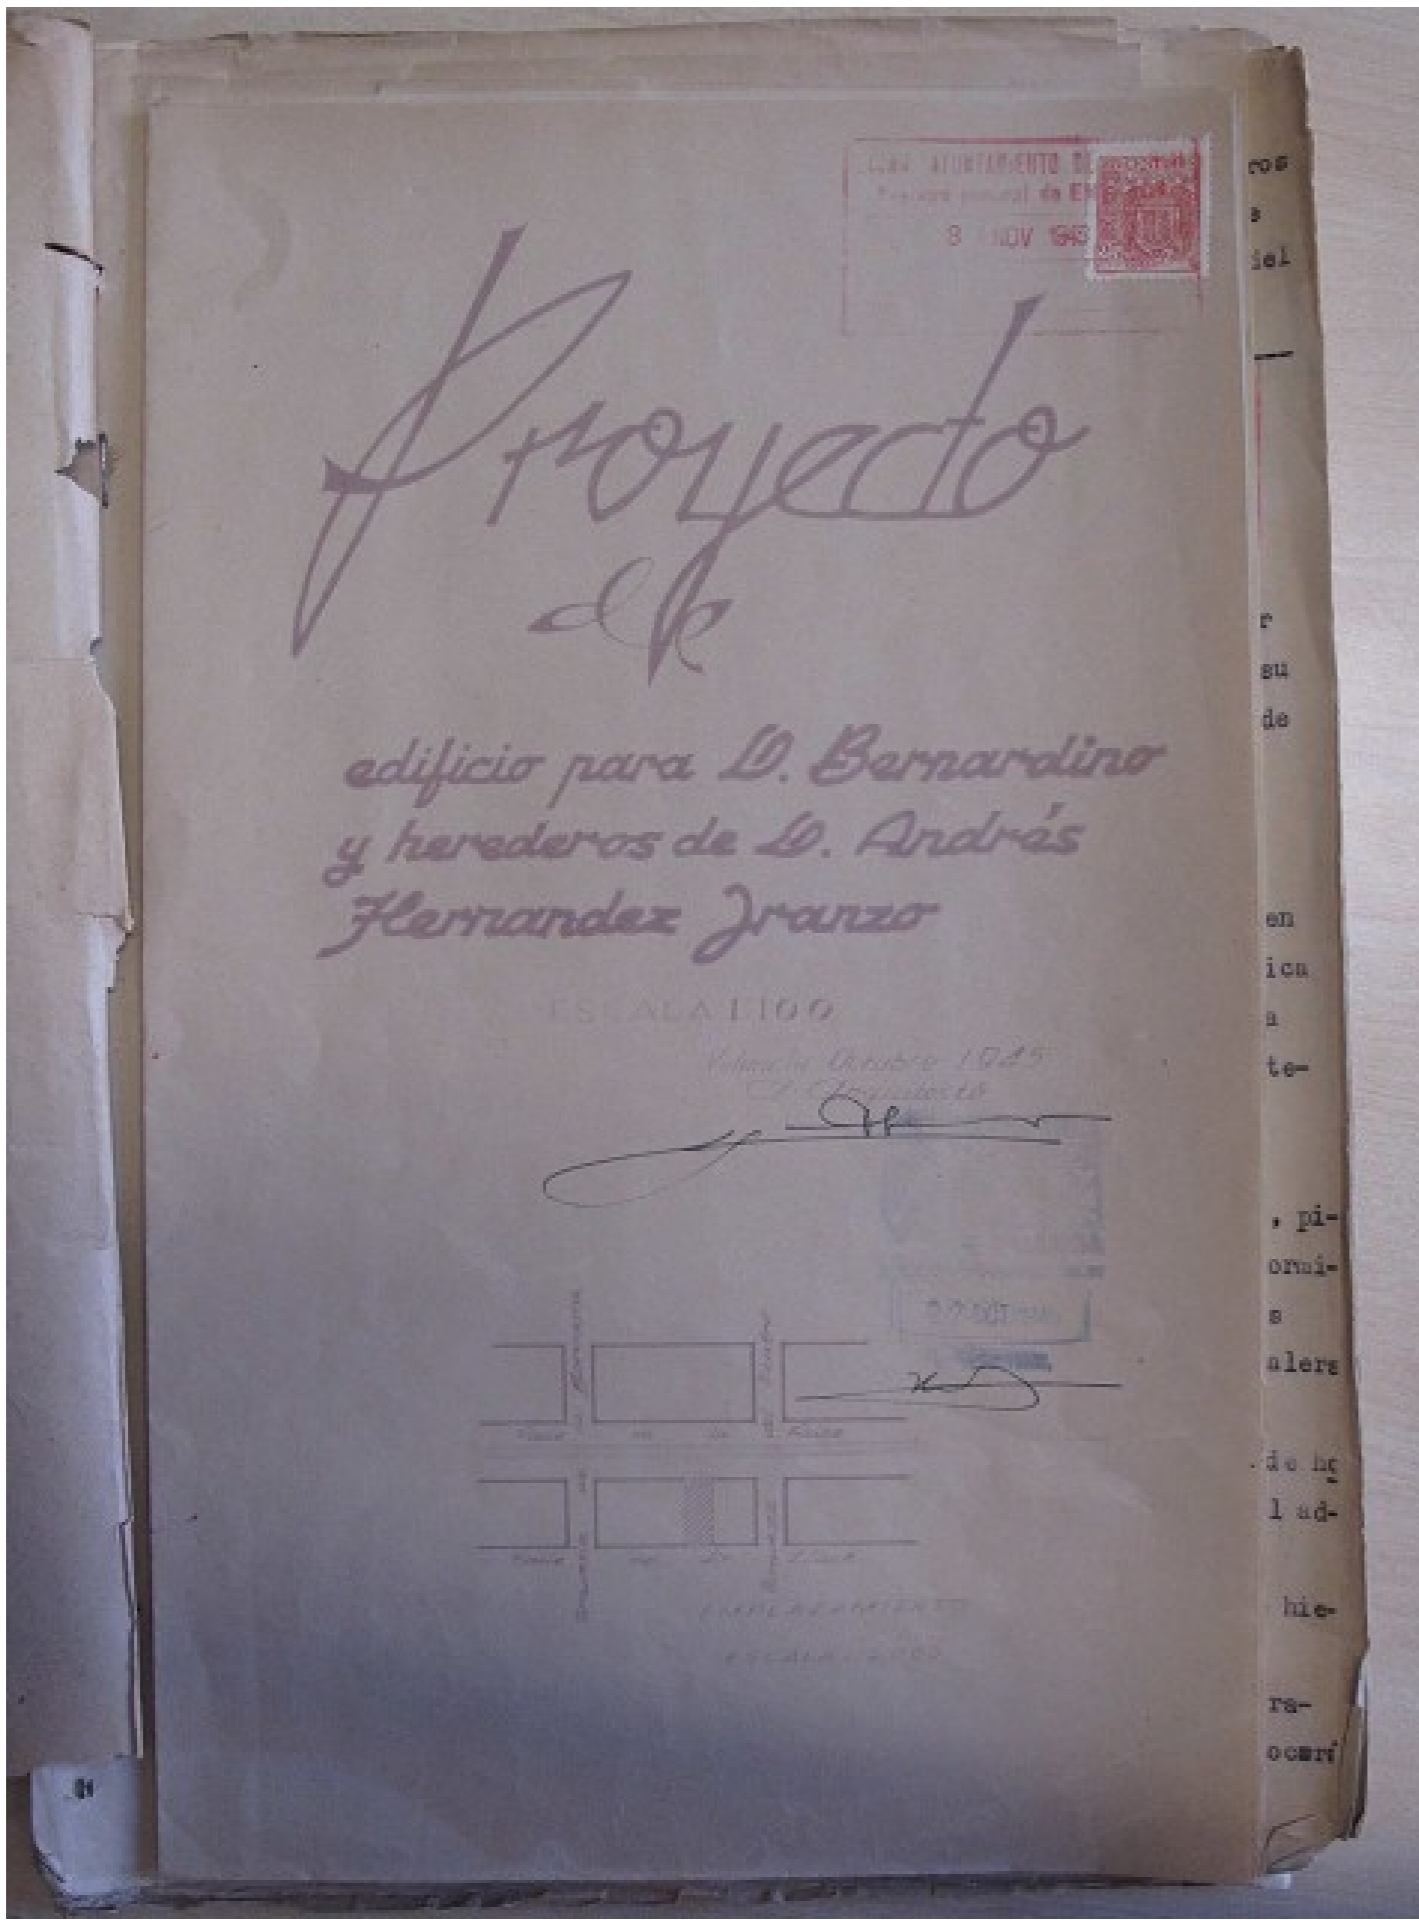

FORJADOS NORMALES

TIPO	PESO	LT. DE HORMIGÓN	LUGES
BETIS-1243	150	6	44 4,50
BETIS-1843	180	6	44 5,50
BETIS-2043	200	6	50 7,00

TIPO	LT. DE HORMIGÓN	LUGES
PRE-1243	40	4,50
PRE-1843	48	5,00
PRE-2043	80	6,00

TIPO	LT. DE HORMIGÓN	LUGES
ROTH-1243	37	4,50
ROTH-1843	43	5,00
ROTH-2043	48	5,50

TIPO	LT. DE HORMIGÓN	LUGES
C-1243	46	5,00
C-1843	50	6,00
C-2043	56	6,00
C-2043	76	8,50
C-2543	85	10,00

TIPO	LT. DE HORMIGÓN	LUGES
LAGO-1243	60	5,00
LAGO-1843	80	5,00
LAGO-2043	100	9,00

