

CAPILLA PARA LA CASA NOVICIADO Y COLEGIO DEL SAGRADO CORAZON DE JESUS
DE LAS HERMANAS DE LA DOCTRINA CRISTIANA EN MISLATA = VALENCIA =

ESCALA = 1:100


Valencia Junio 1953
EL ARQUITECTO




Sección longitudinal



Sección transversal

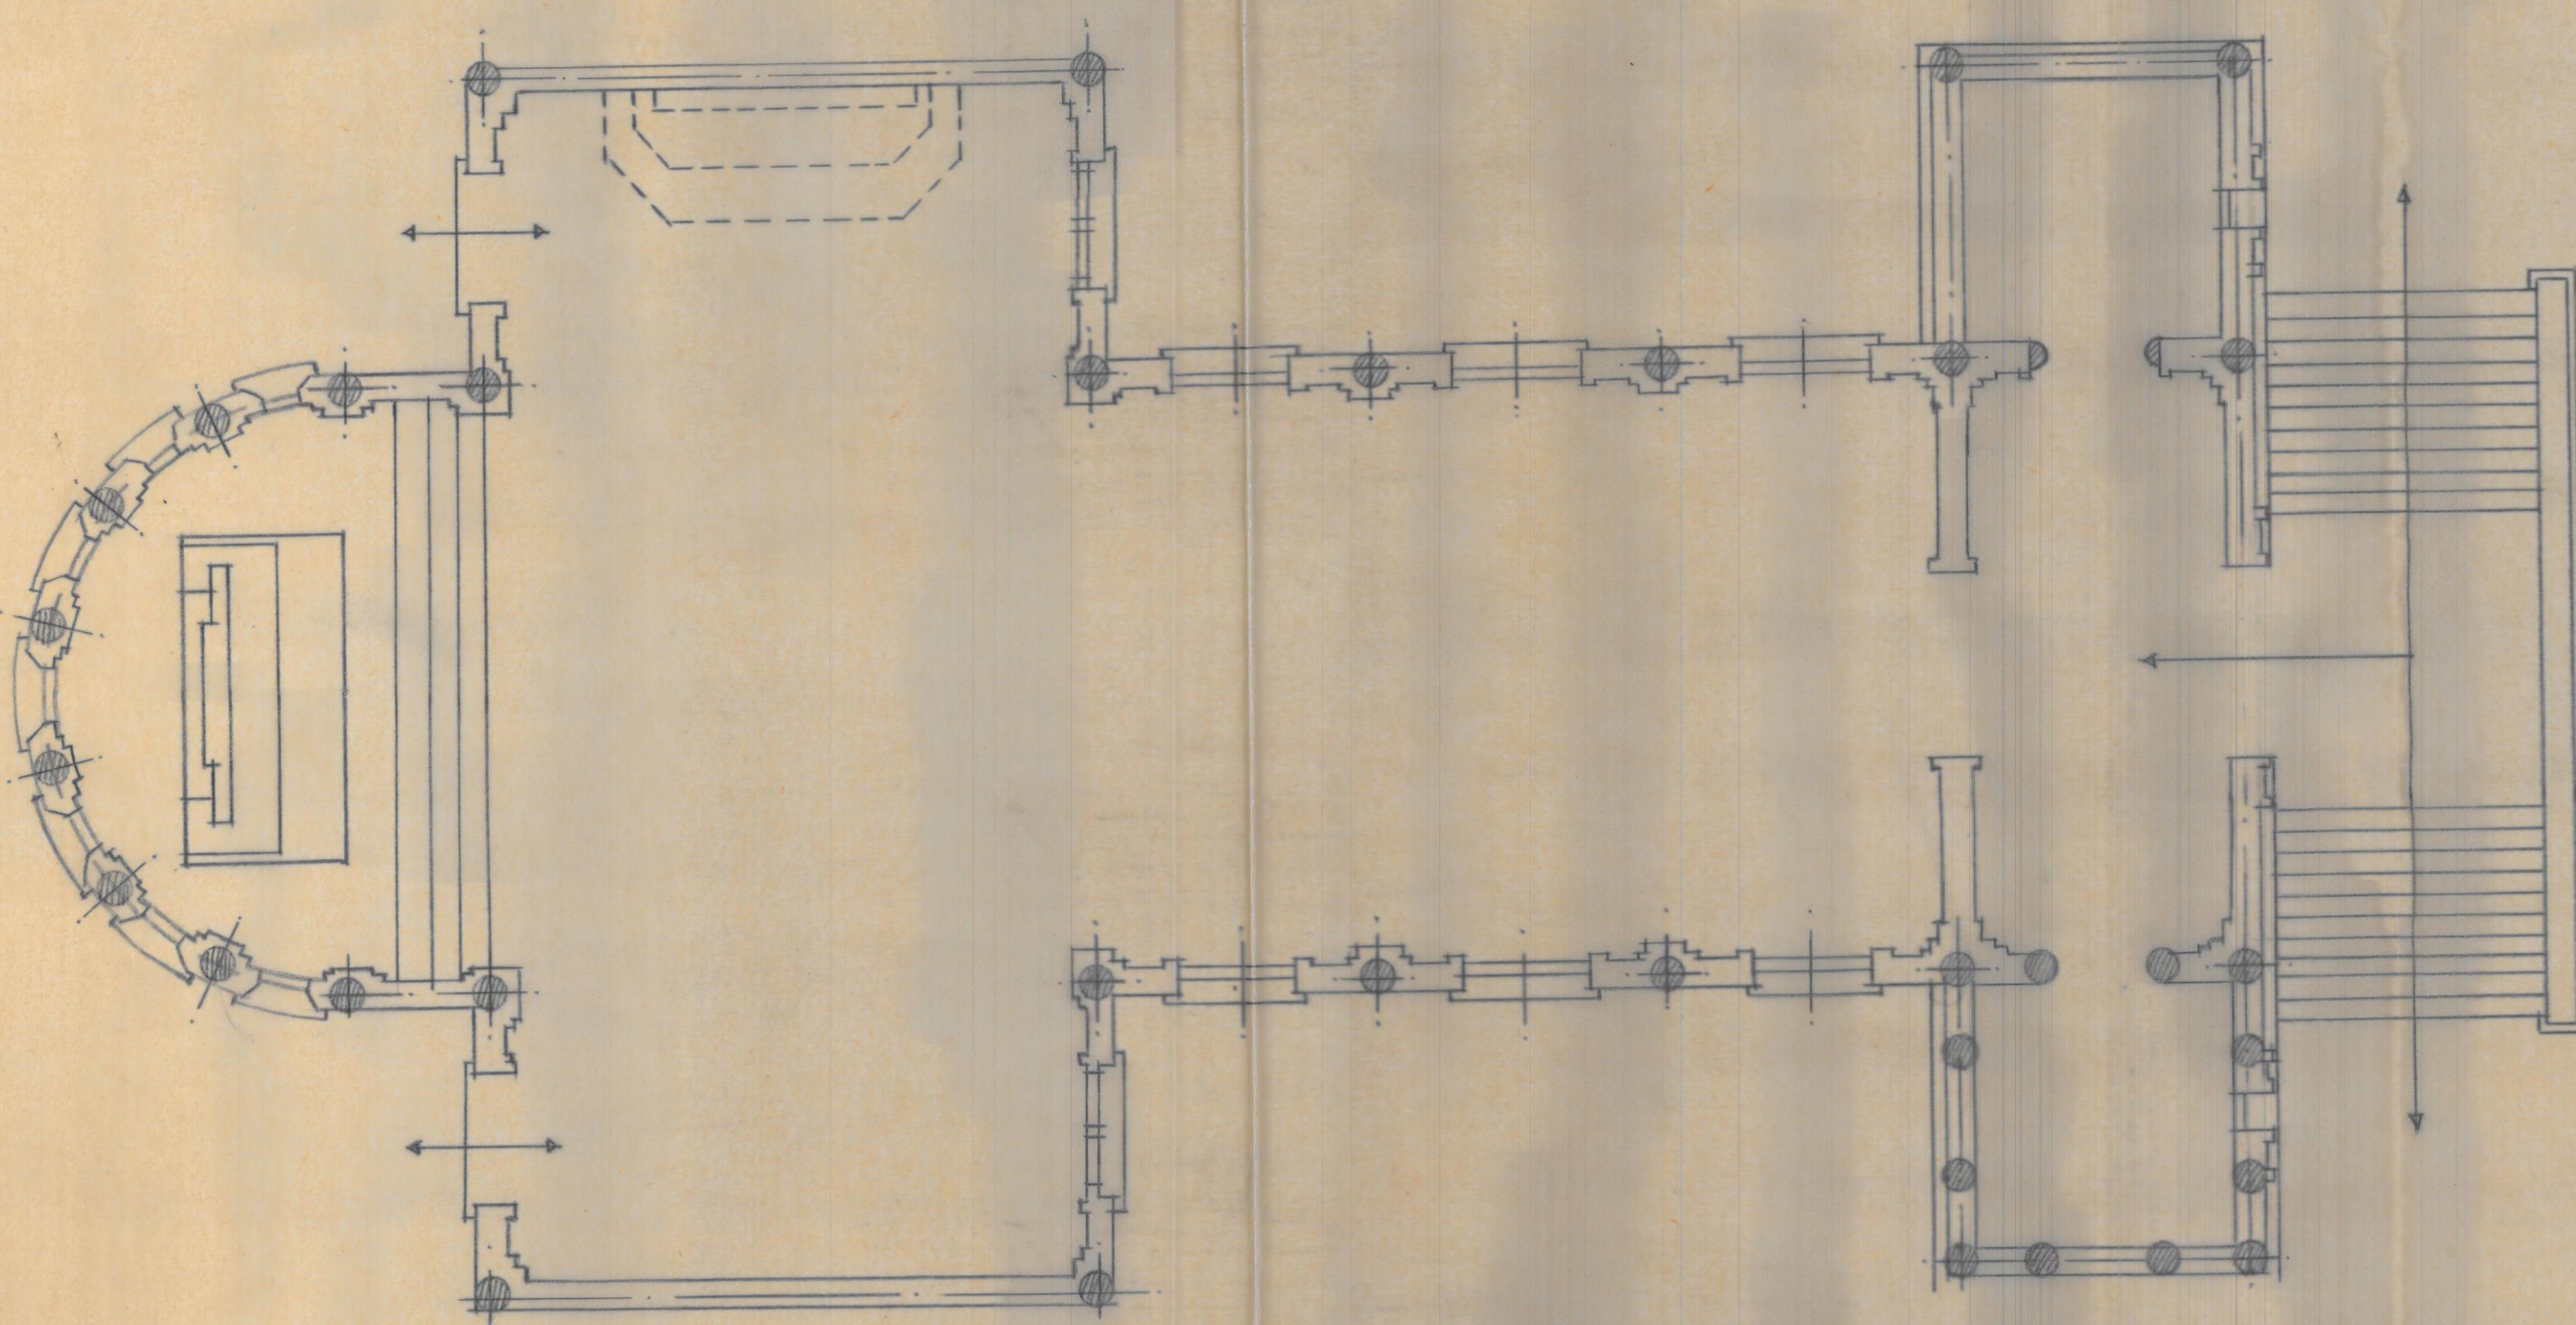

Planta de disposición

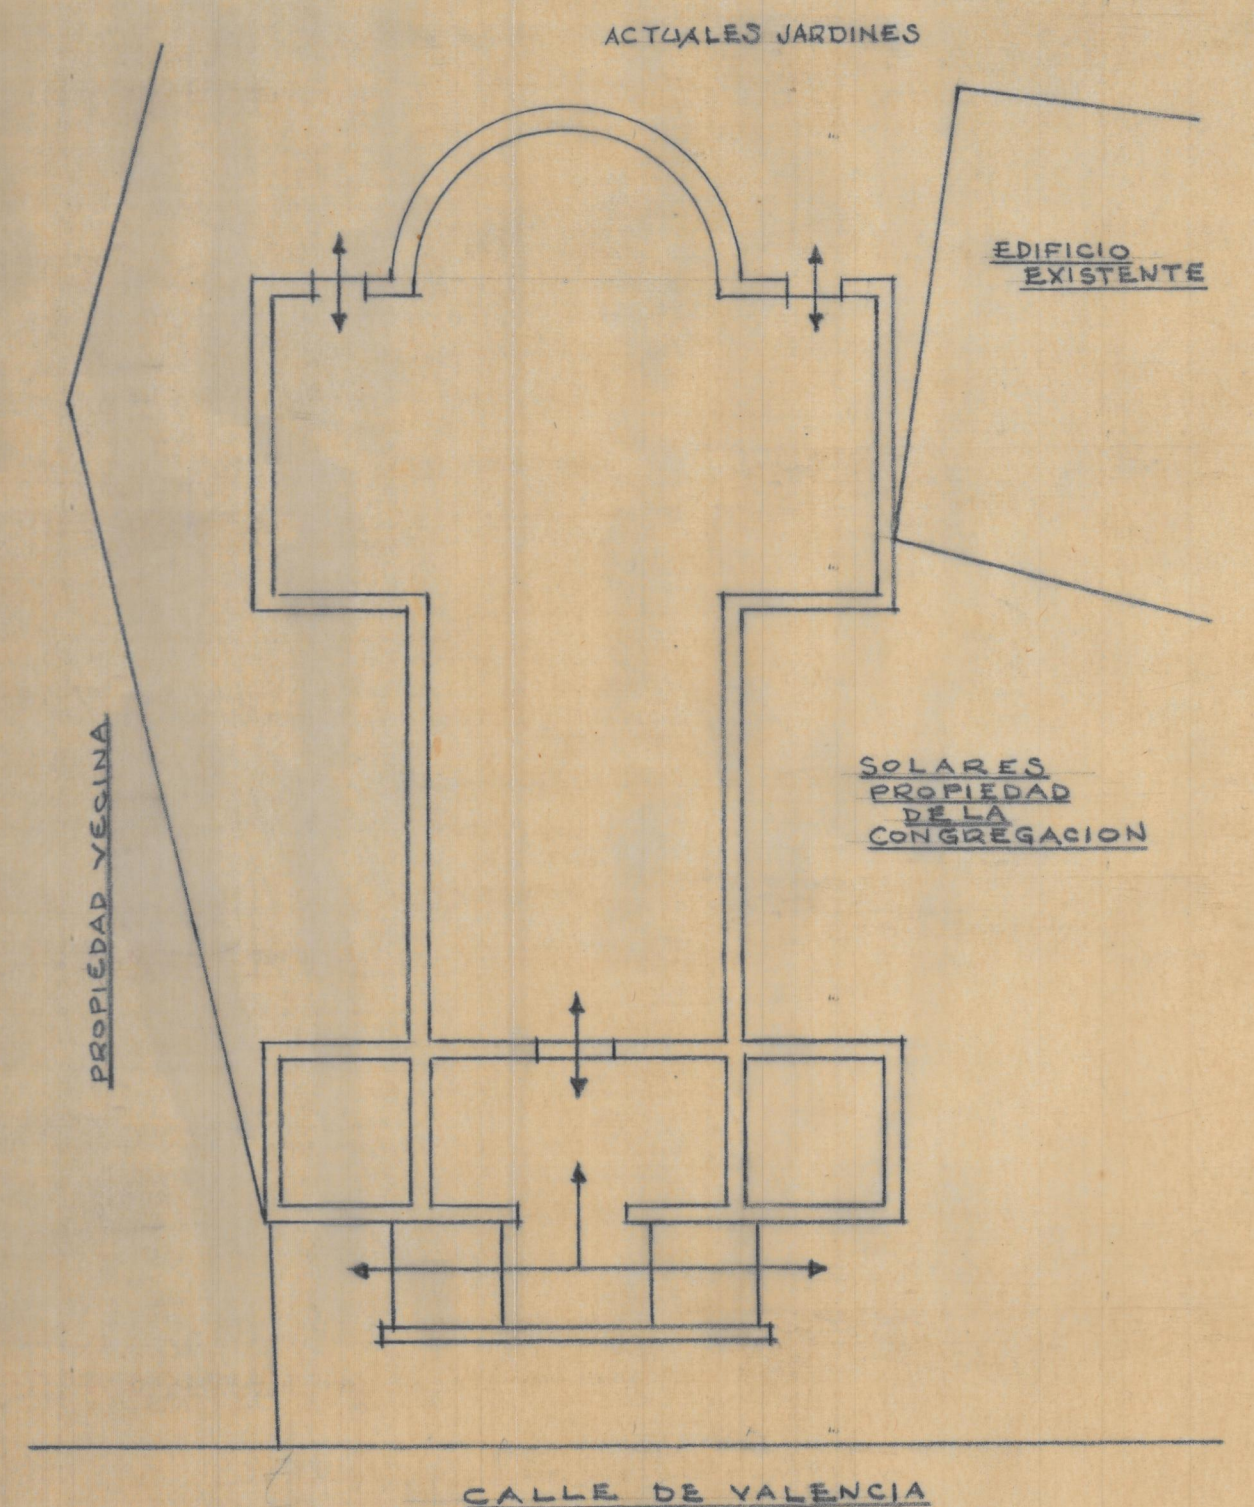

Emplazamiento ESCALA = 1:200