


ALZADO . (Desarrollo.)

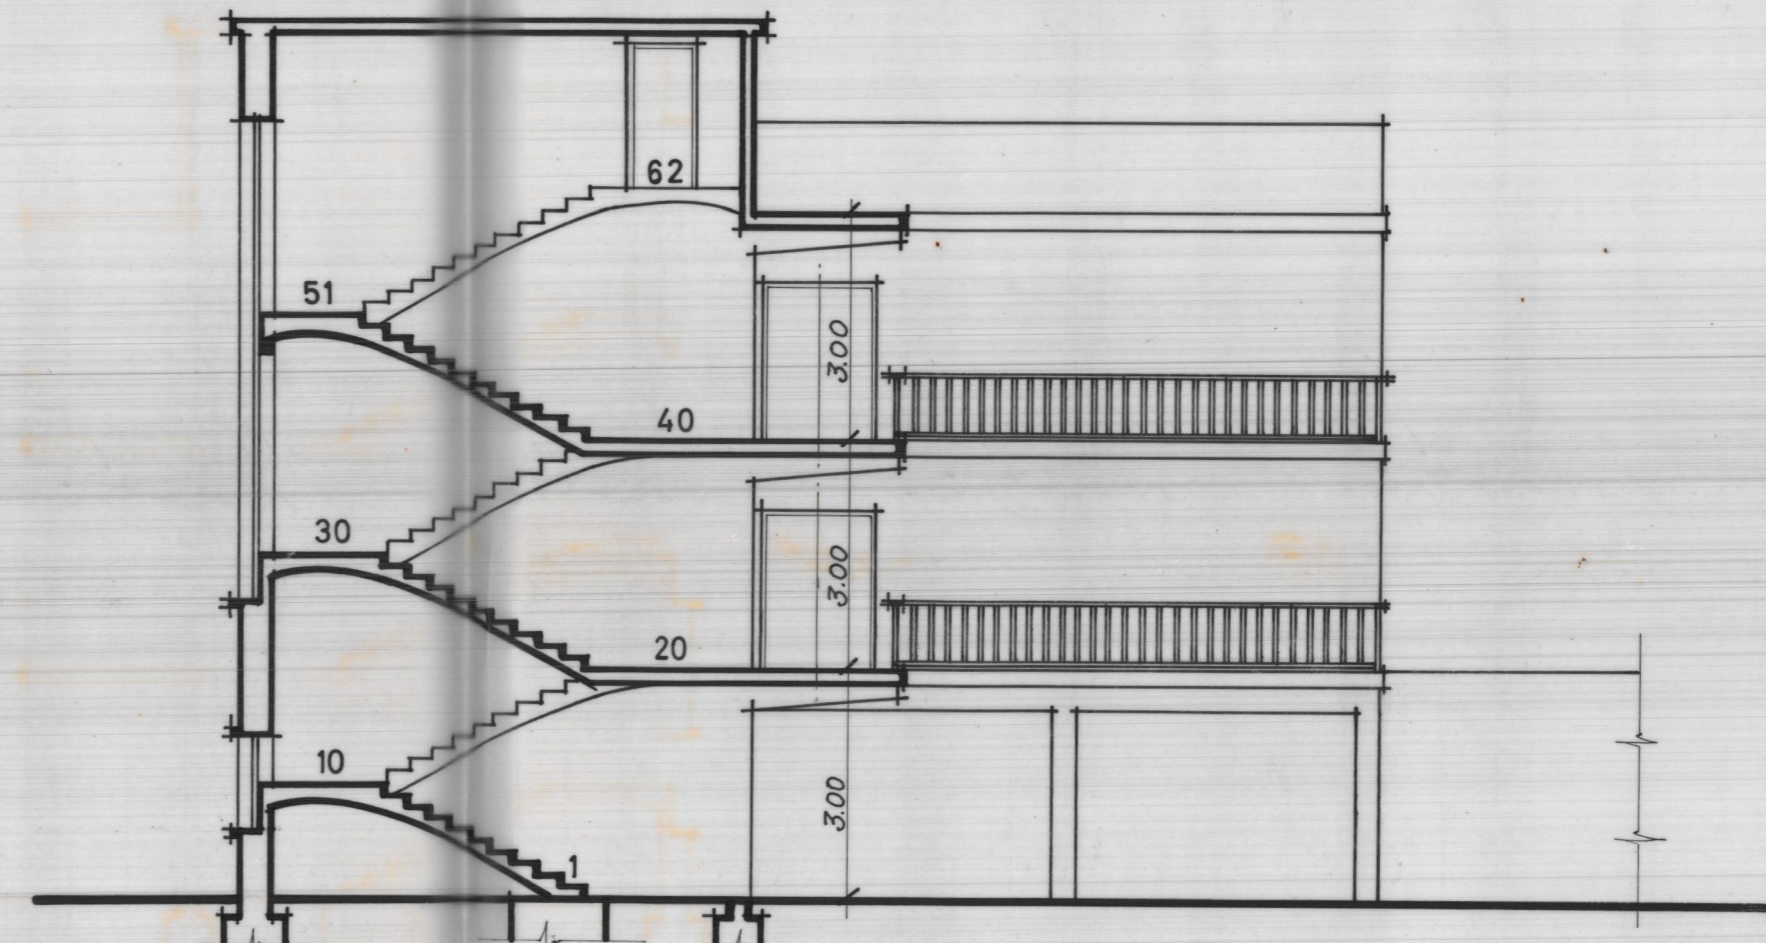

SECCIÓN.

PABELLÓN ESCOLAR EN MISLATA .		2
Propietario :	ESCALA = 1:100	VALENCIA - MARZO - 1968
HERMANAS DE LA DOCTRINA CRISTIANA .	ALZADO, SECCIÓN .	ARQUITECTO: