


PLANTA de PISOS. 1º 2º

ESTADO ACTUAL

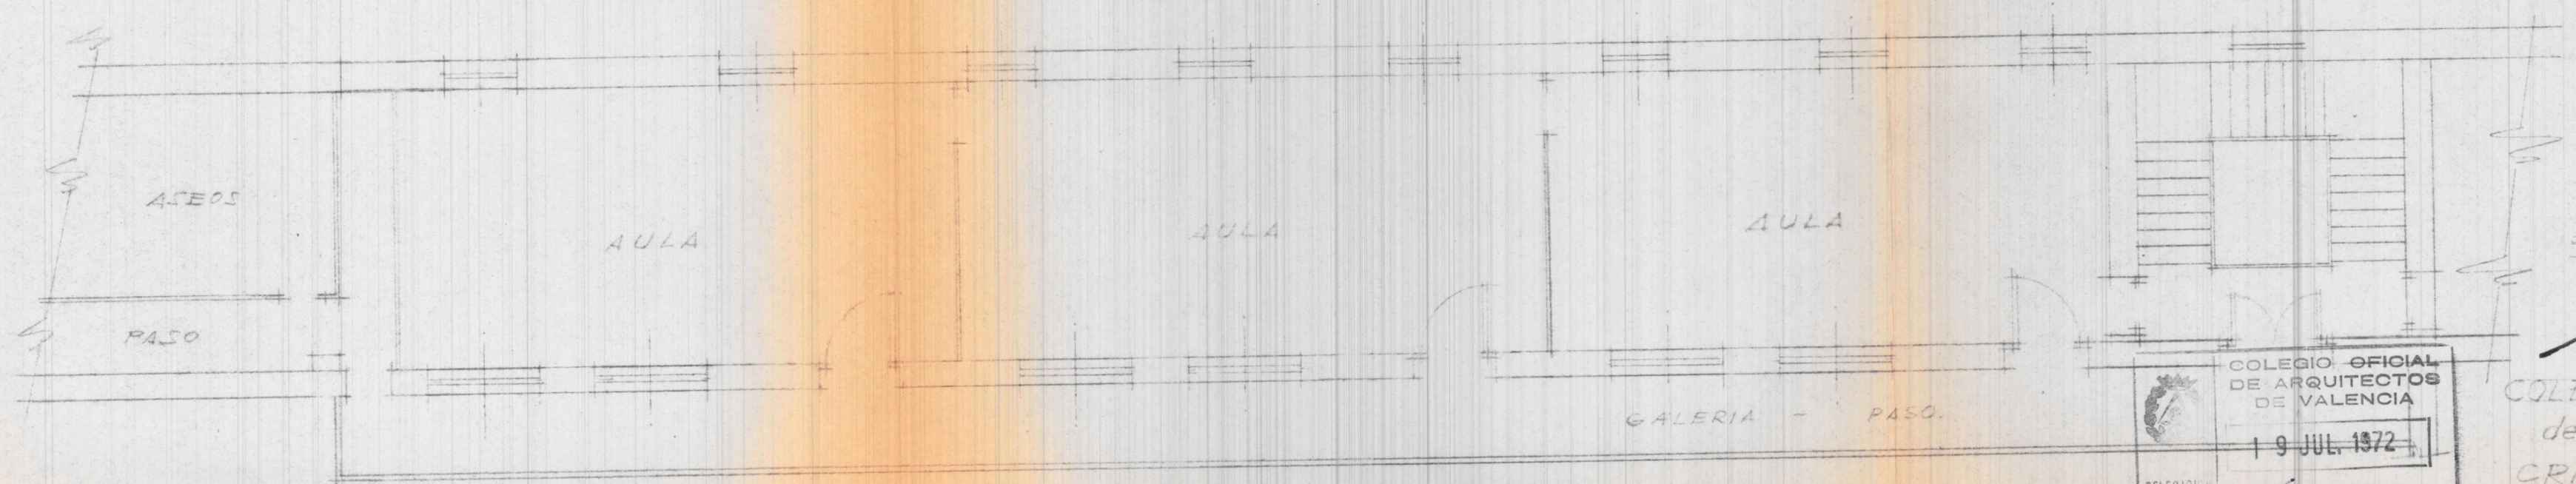

PLANTA de PISOS. 1º 2º y 3º


REFORMA QUE SE PROYECTA




DR. ARQUITECTO.

COLEGIO de las HNAS
de la DOCTRINA
CRISTIANA.


MISLATA

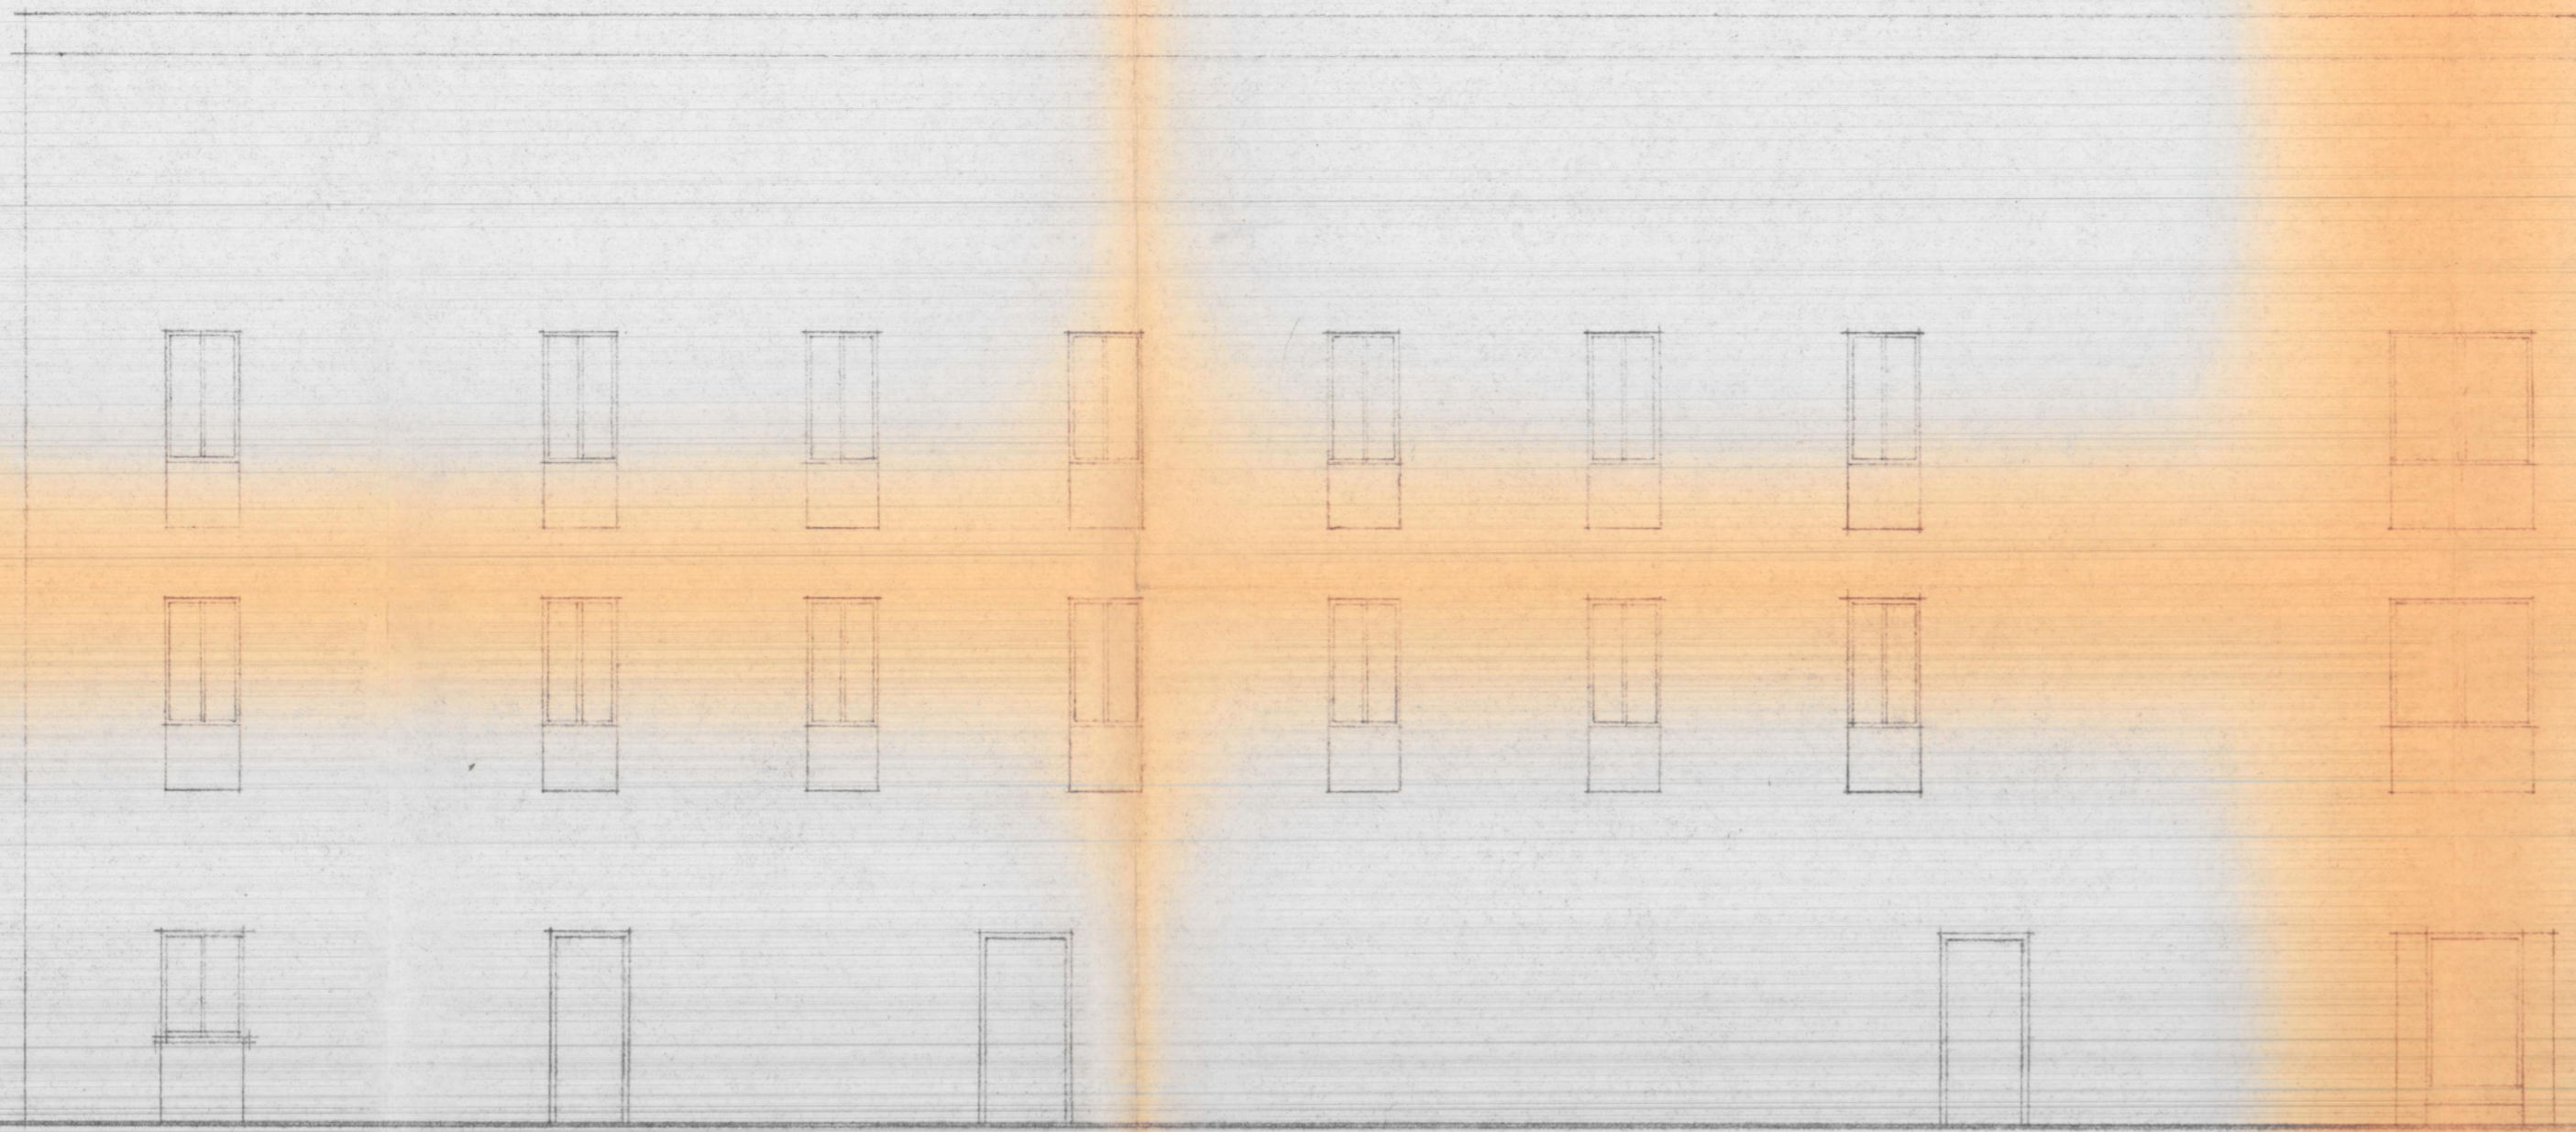


FACHADA (ESTADO ACTUAL.)

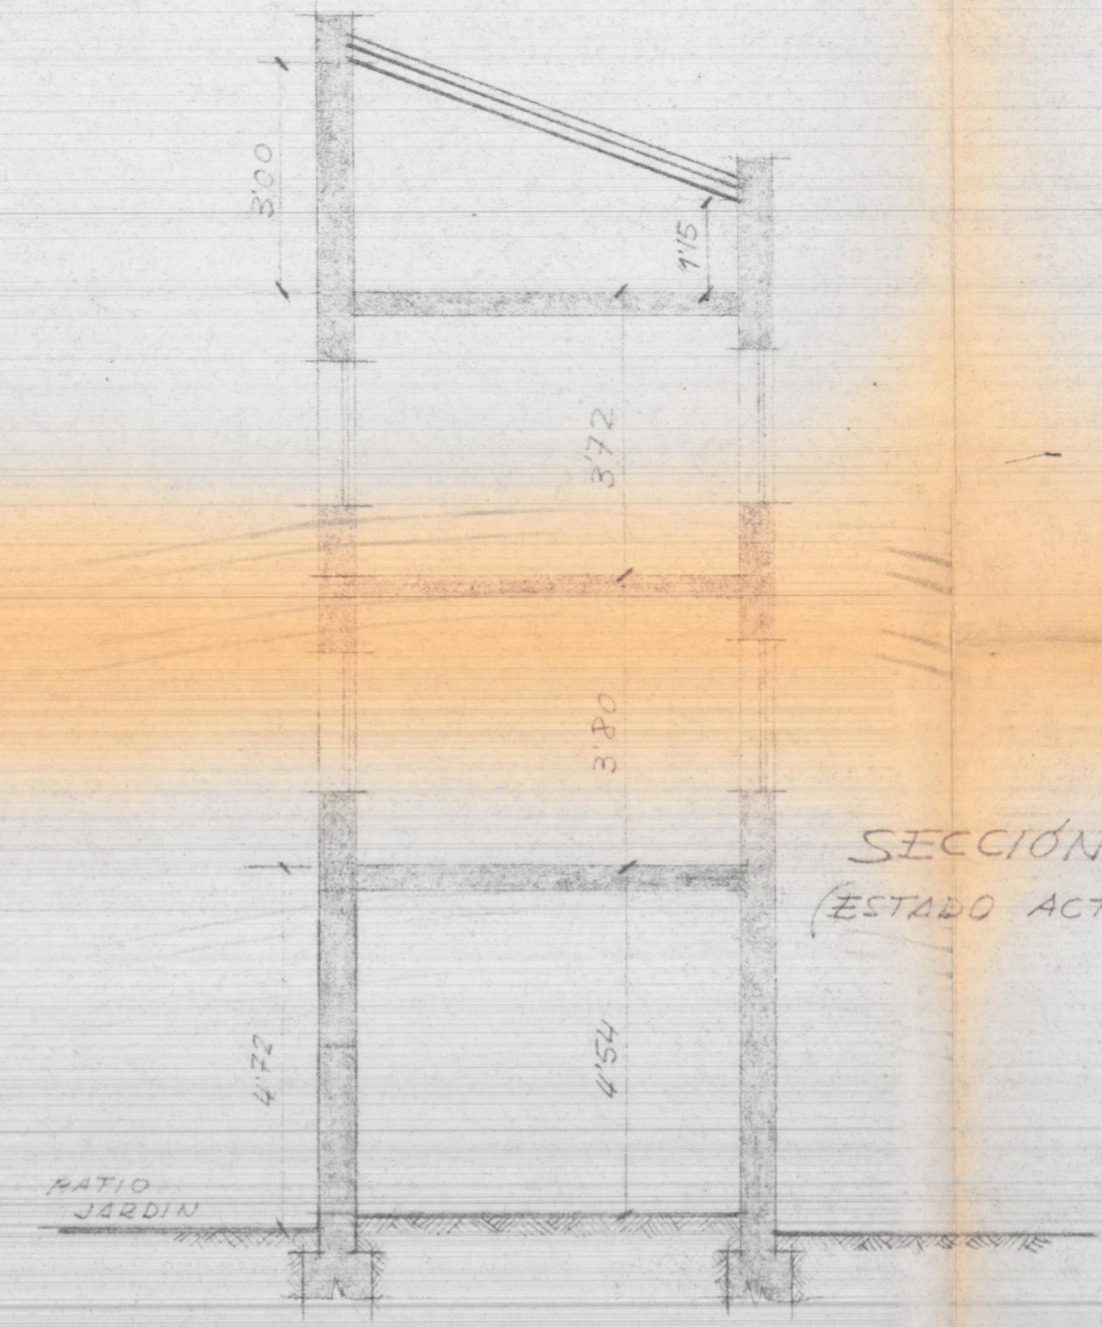

SECCIÓN.
(ESTADO ACTUAL)

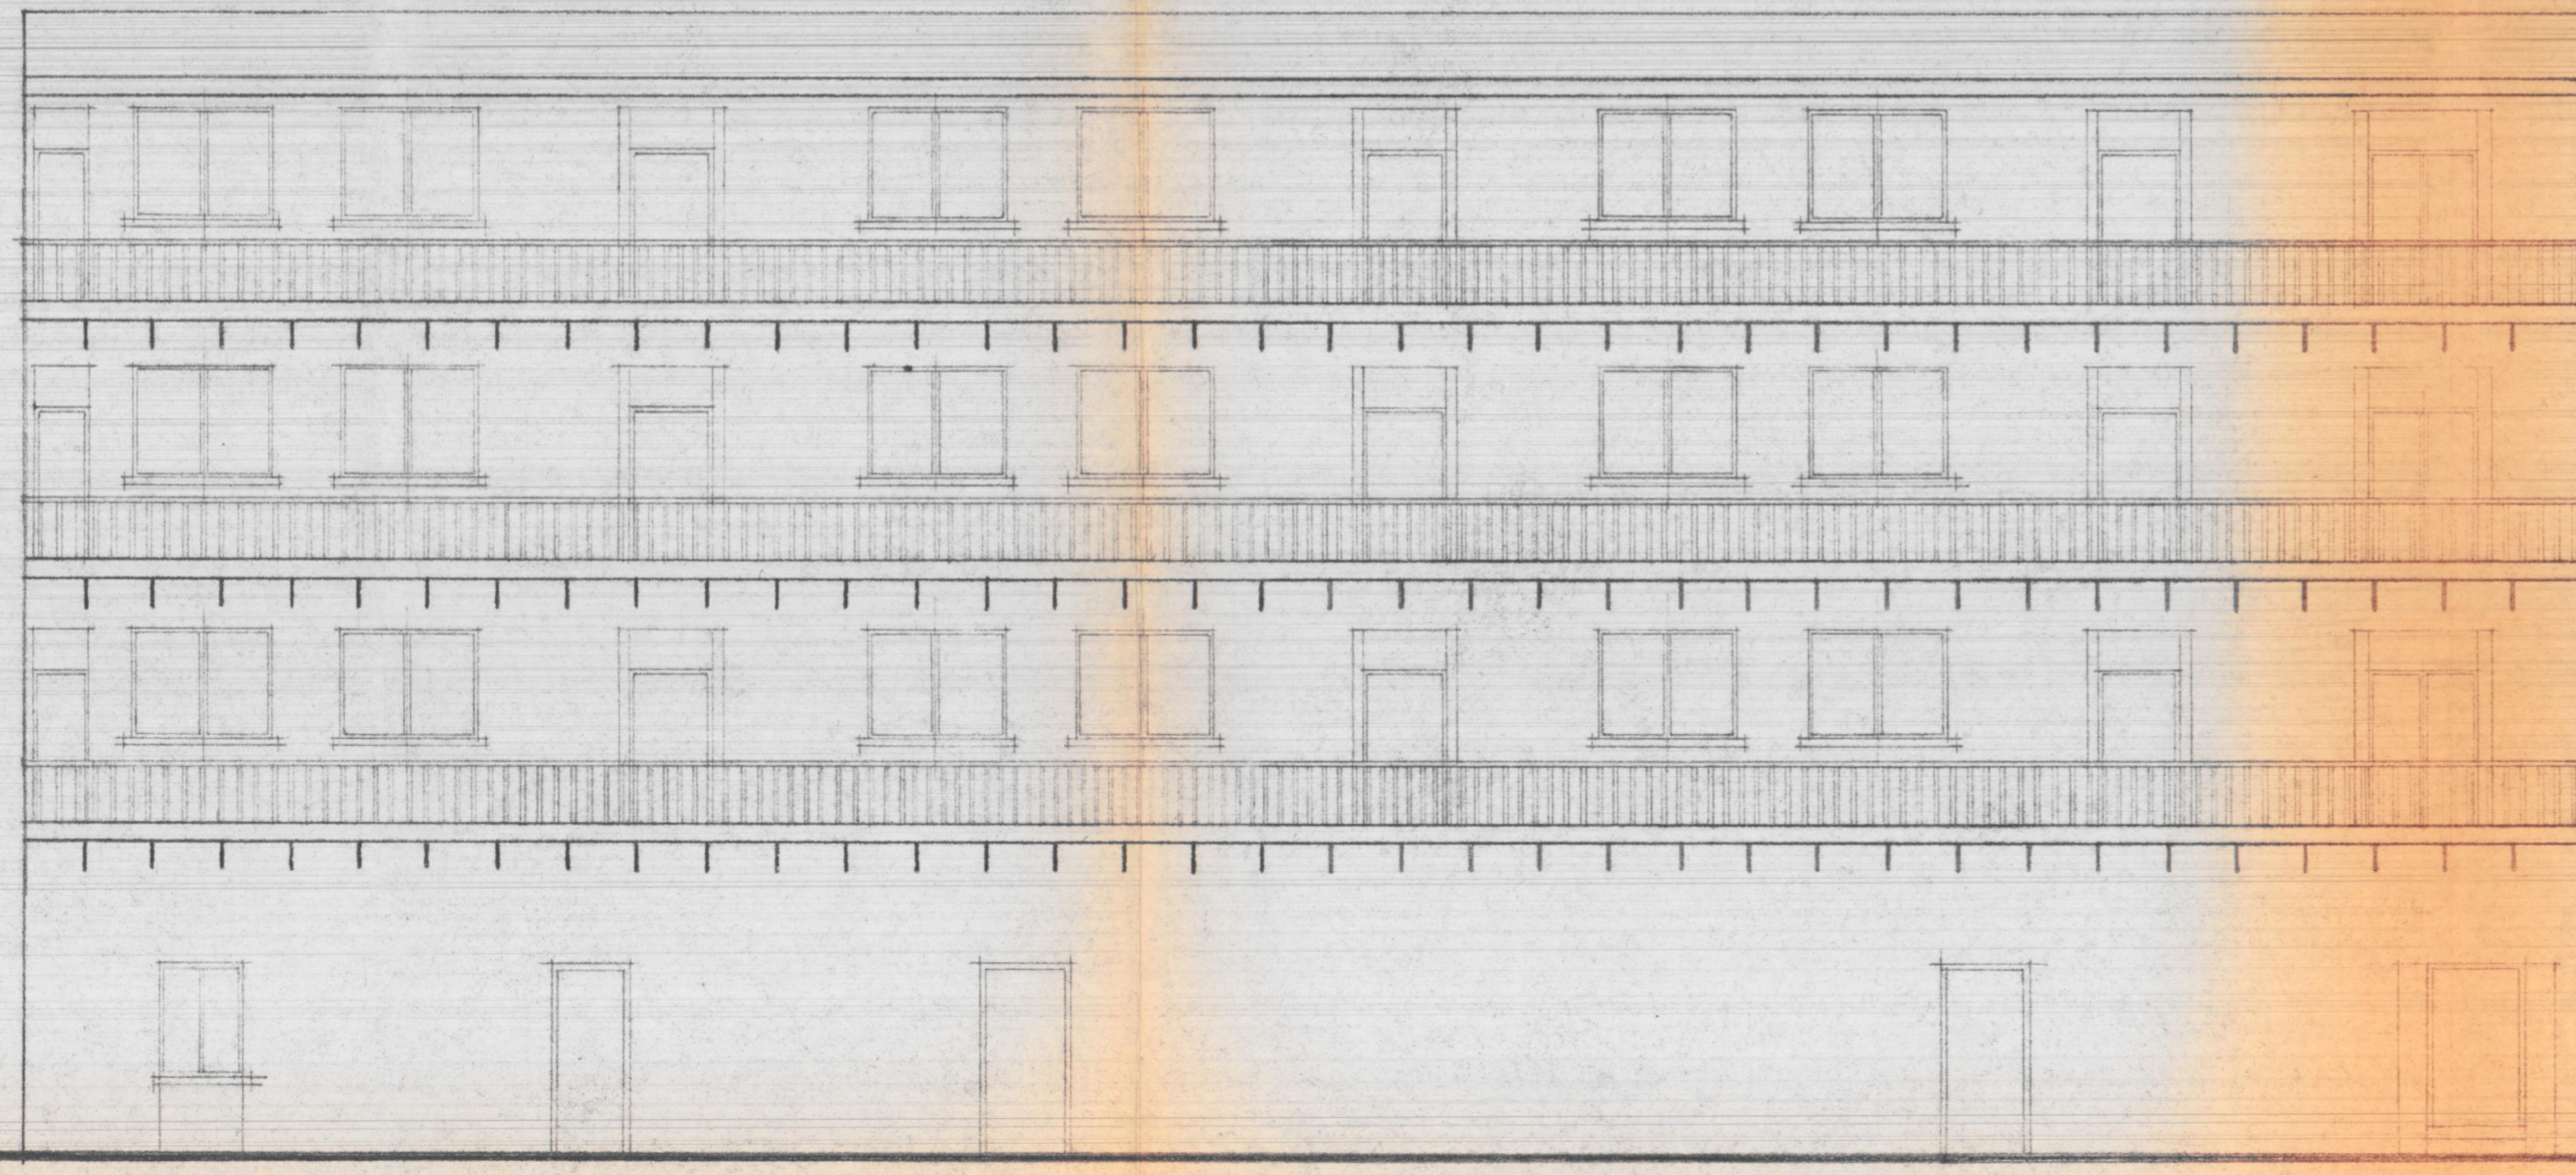

FACHADA (REFORMA QUE SE PROYECTA)

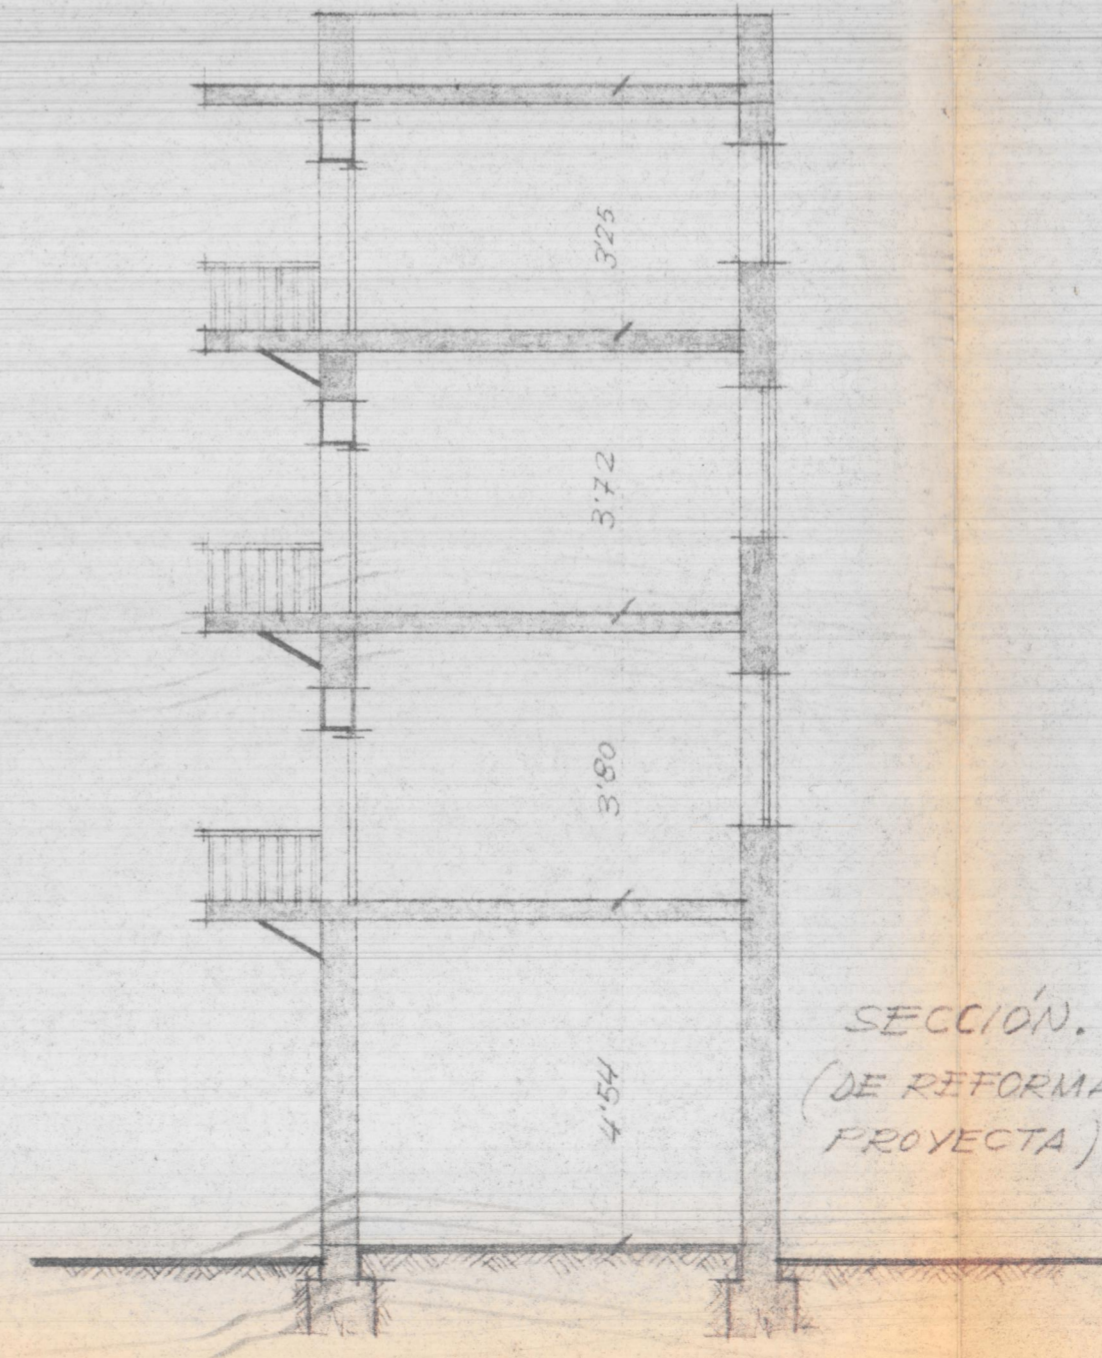

SECCIÓN.
(DE REFORMA QUE SE
PROYECTA)

COLEGIO de las HNAS
de la DOCTRINA CRISTIANA.
MISLATA.
ESCALA = 1:100.

COLEGIO OFICIAL
DE ARQUITECTOS
DE VALENCIA
19 JUL. 1972
DELEGACION
DE VALENCIA
POR CONTROL,

DR. ARQUITECTO: