


Proyecto de taller para la
Sociedad Codim c Pepita 28

Valencia

Jacena con

8	φ	14 mm.
6	φ	15 " »
3	φ	10 " "

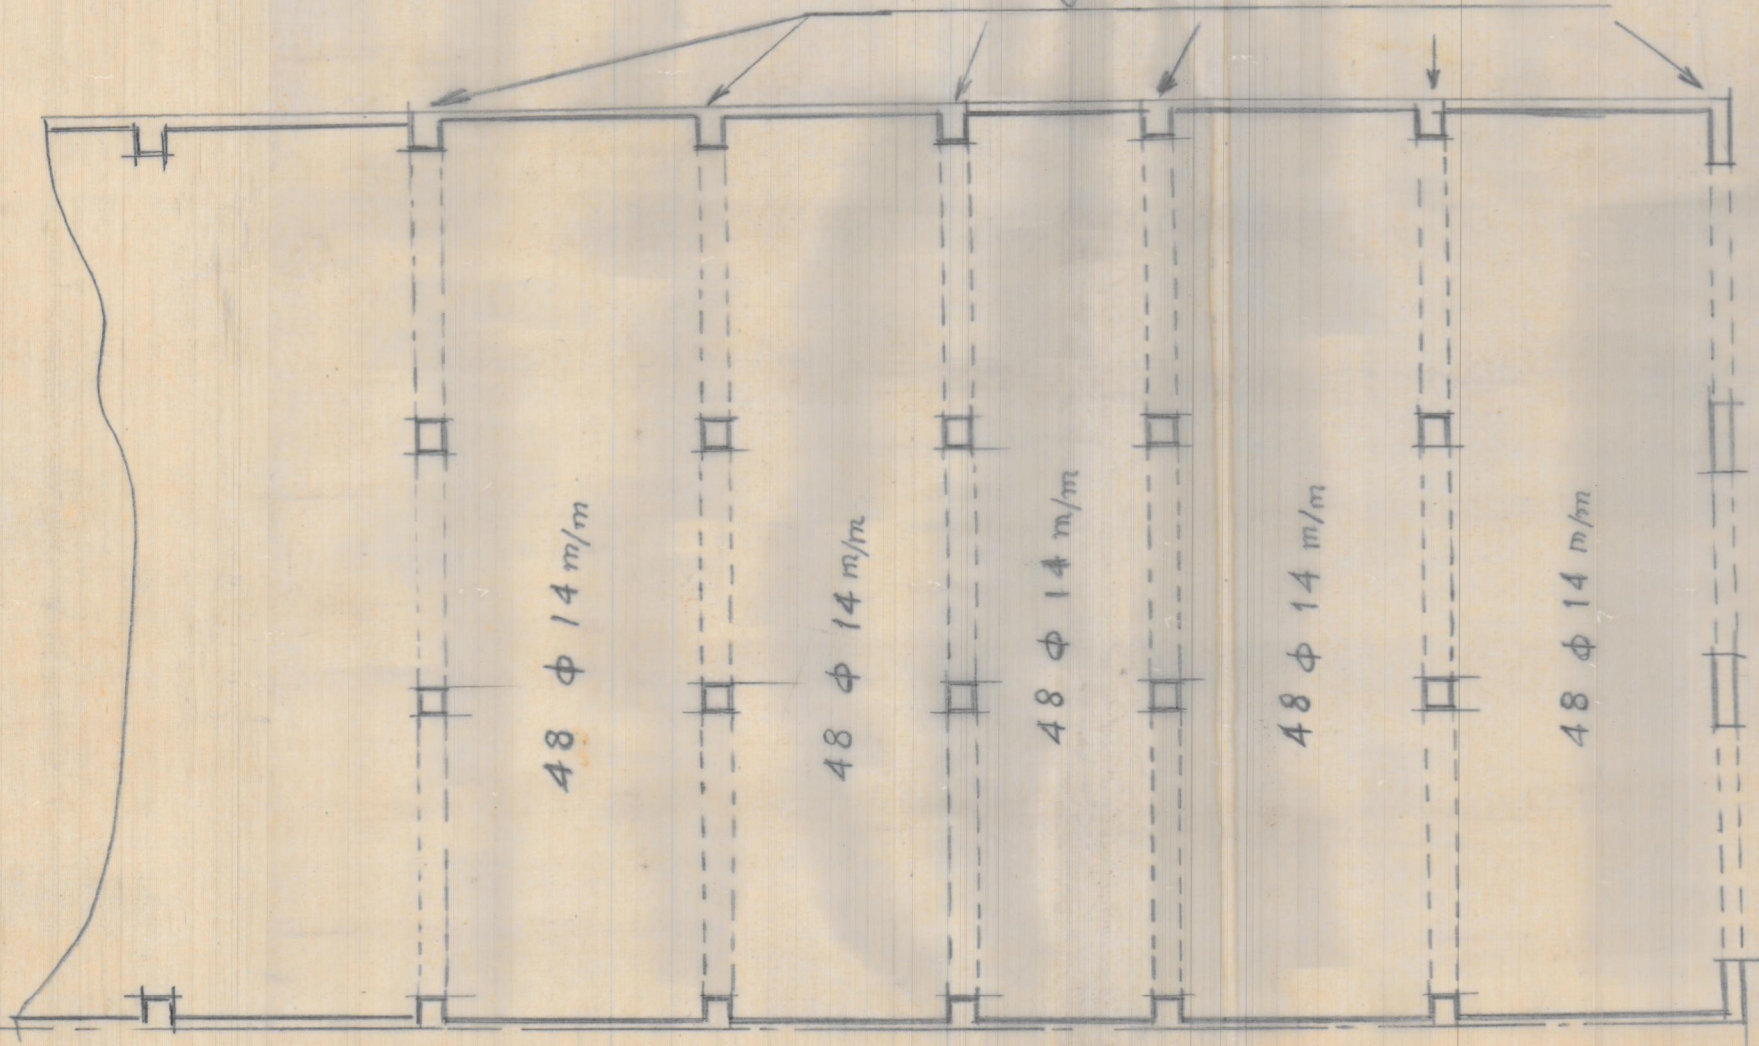

Entramado cubierta

Valencia 5 Agosto 1941

El Arquitecto