


PLANTA DE PISOS



SECCION

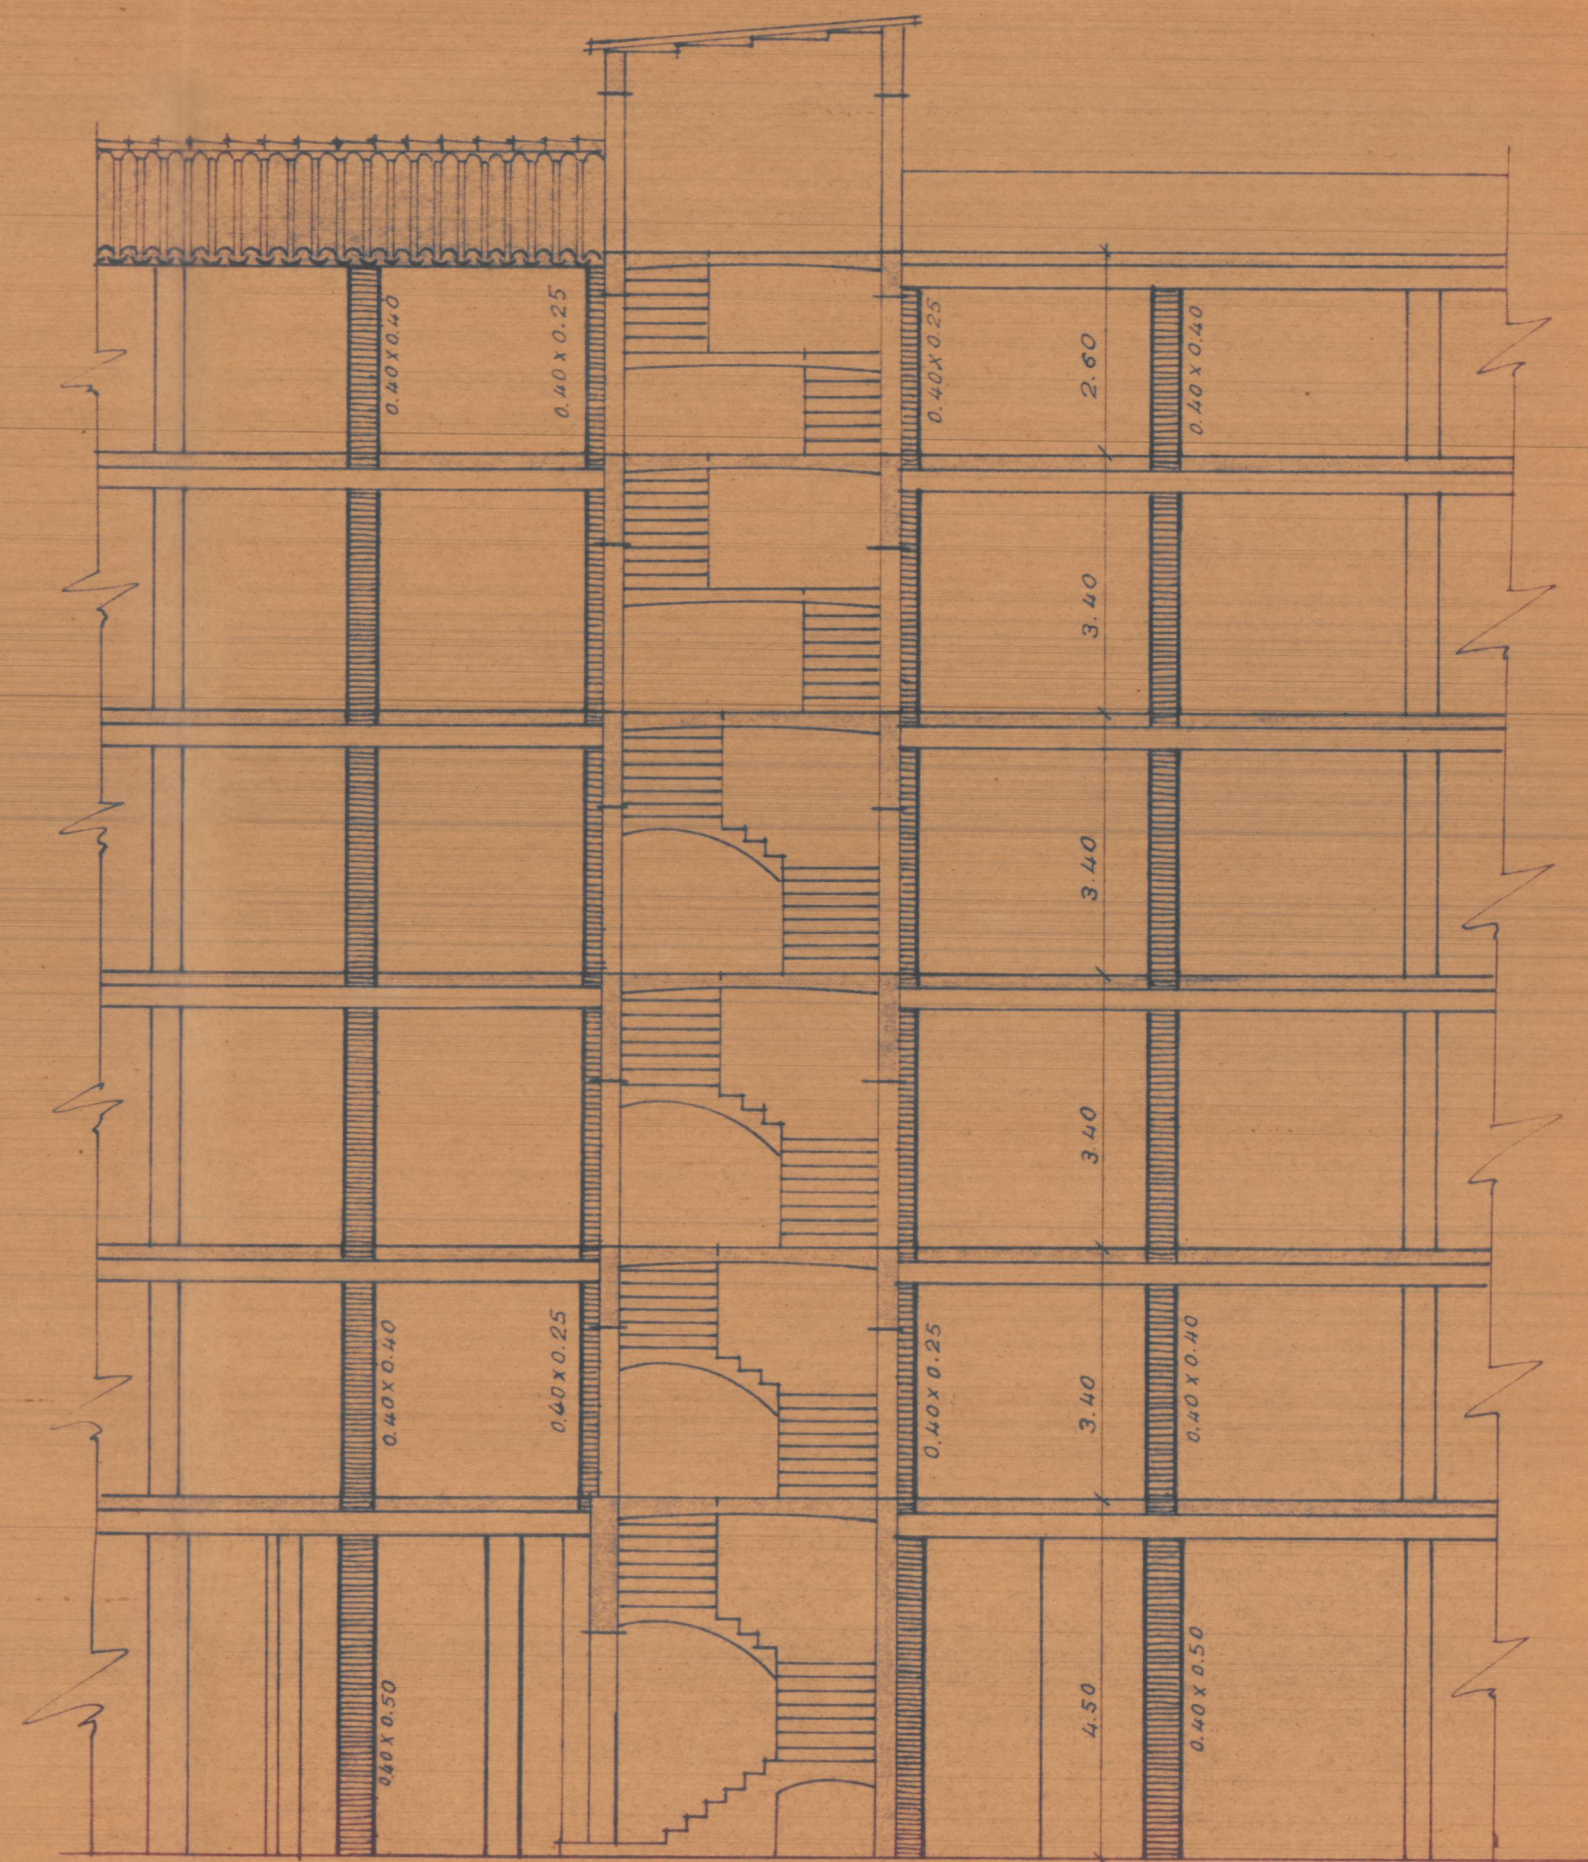