


PROYECTO DE AMPLIACION DE UNAS CUBIERTAS
EN EDIFICIO C^o DE LAS FUENTES

Benimaclet

sección

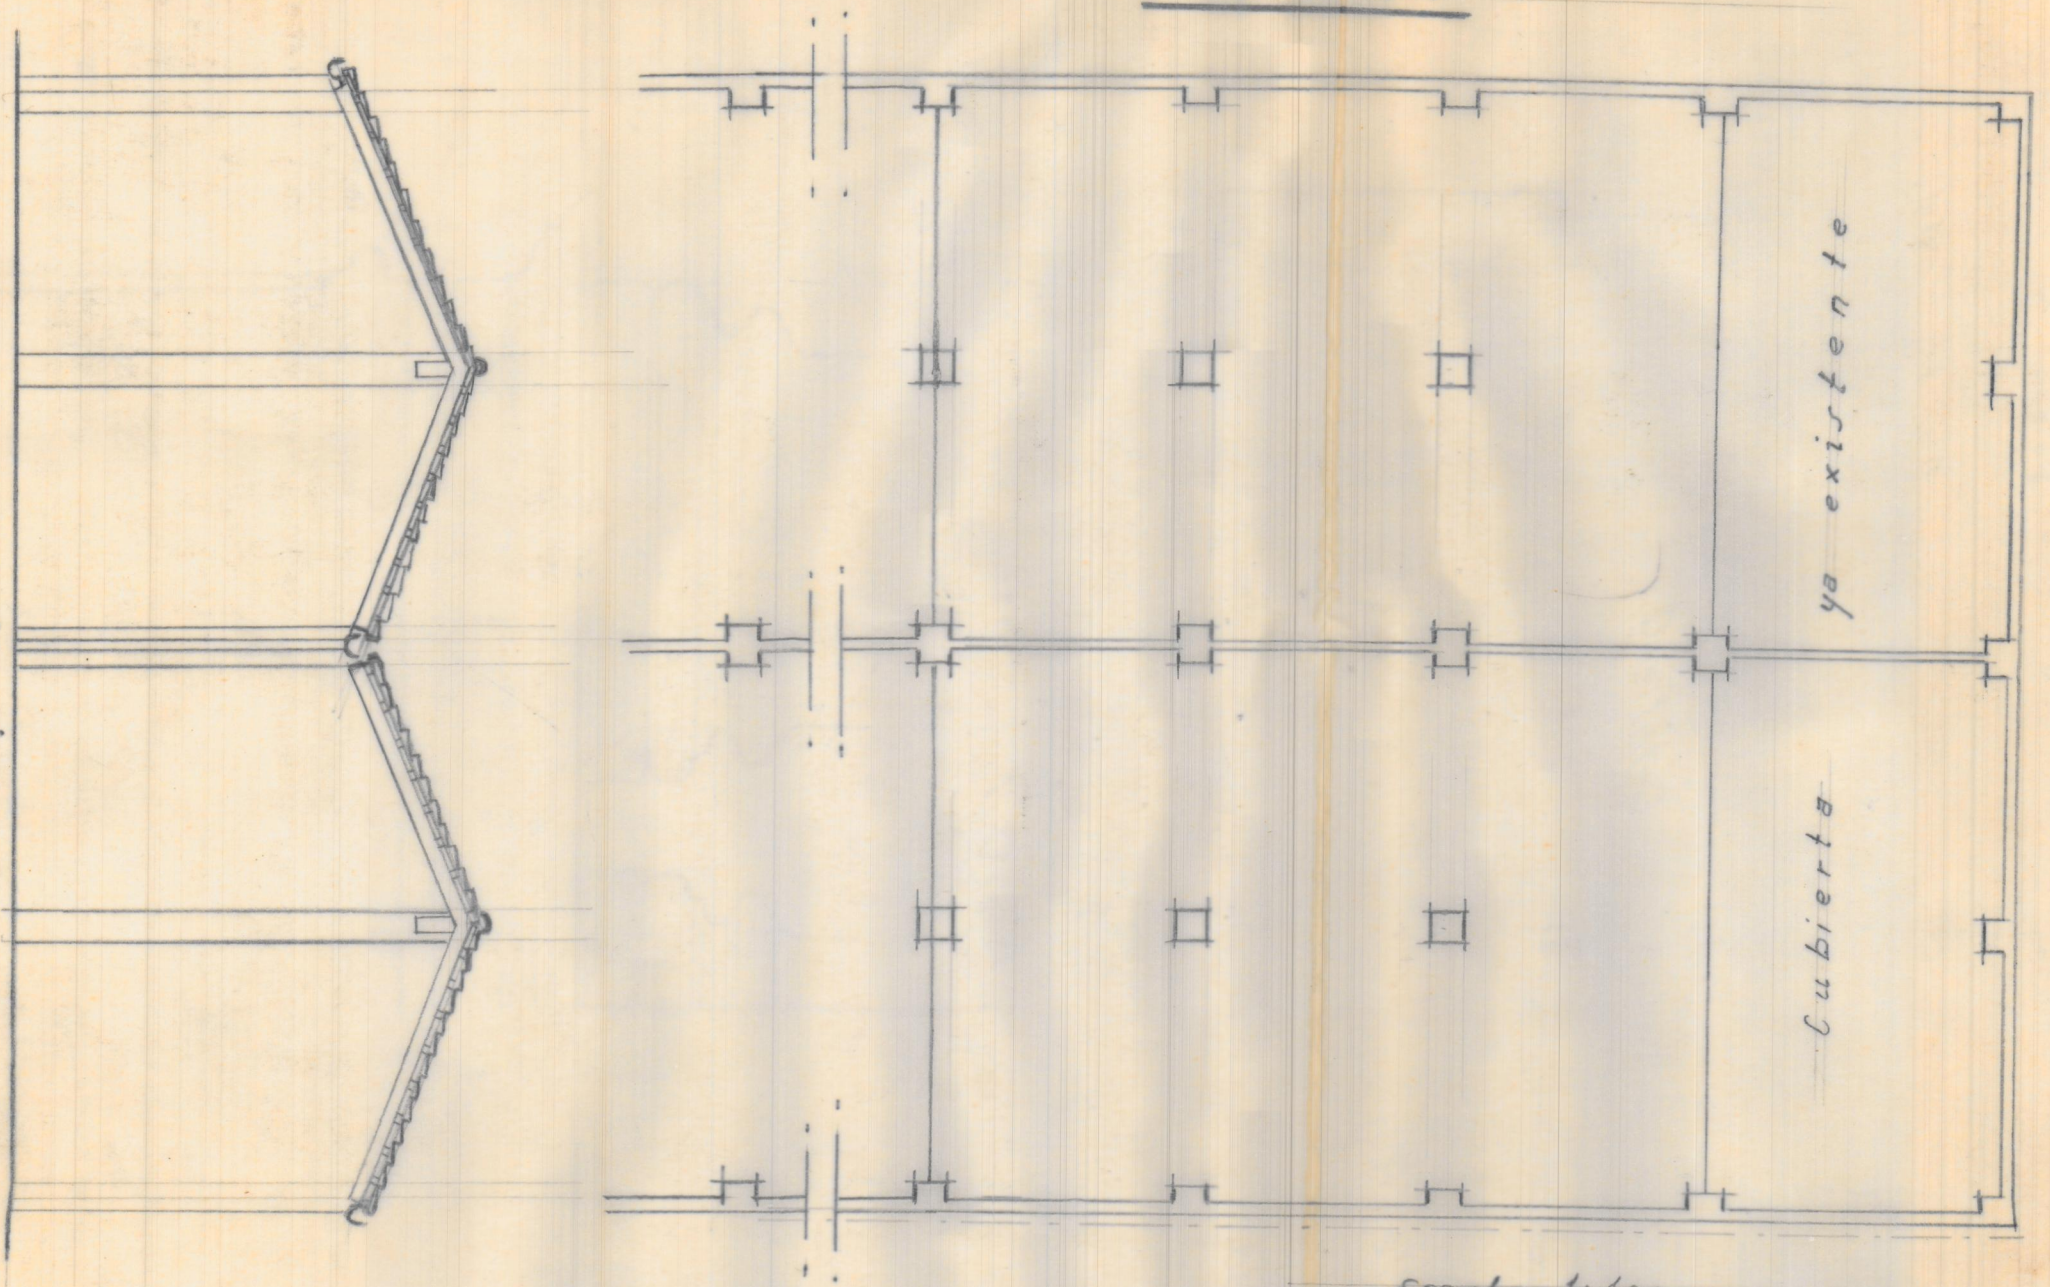

Escala 1:100
Valencia 10 Mayo 1945
A. Arquitecto

